


階	面積	m ² (坪)
1階	62.93	(19.04)
延床面積	62.93	(19.04)
建築面積	63.76	(19.29)


1階 平面図 S:1/100



工事名 19坪平屋北玄関参考プラン	株式会社 ウイズ住販	管理者	設計者	担当者	図面名 1階 平面図	図面NO 1
備考	千葉県茂原市茂原1525番地5 TEL 0475-36-2658 FAX 0475-36-2659	日付	日付	日付	縮尺 1/100	

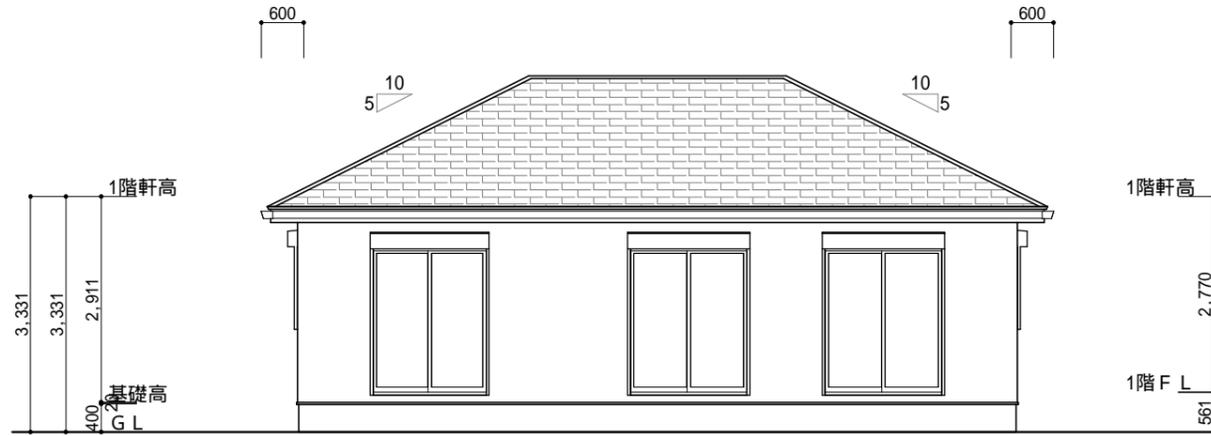


南側 立面図 S:1/100

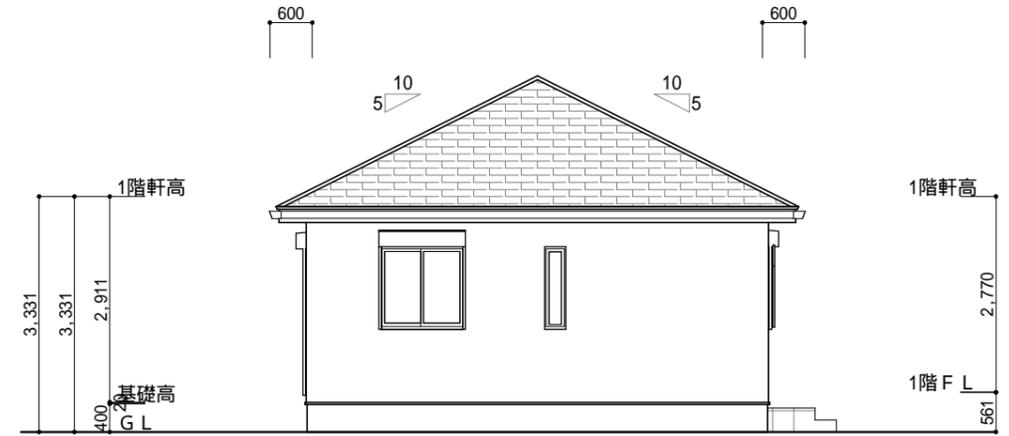

東側 立面図 S:1/100



北側 立面図 S:1/100

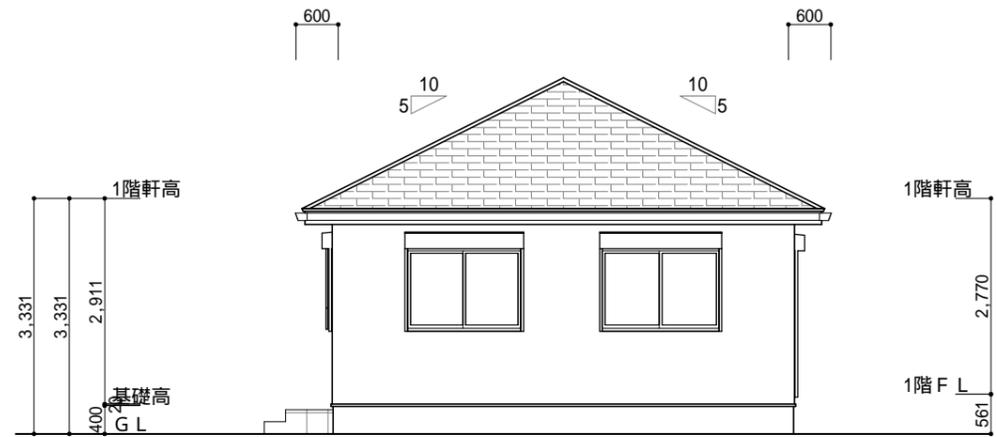

西側 立面図 S:1/100

工事名 1 9 坪 平 屋 北 玄 関 参 考 プ ラ ン	 株式会社 ウイズ住販	管理者	設計者	担当者	図面名 南側 立面図, 北側 立面図, 東側 立面図, 西側 立面図	図面NO 2
備考	千葉県茂原市茂原1525番地5 TEL 0475-36-2658 FAX 0475-36-2659	日付	日付	日付	縮尺 1/100	