

階	面積	m ² (坪)
1階	71.21	(21.54)
延床面積	71.21	(21.54)
建築面積	72.87	(22.04)

1階 平面図 S:1/100



工事名
21.5坪南玄関平屋参考プラン

株式会社ウイズ住販
ウイズー級建築士事務所

管理者 設計者 担当者

図面名
1階 平面図

図面NO

備考 現地調査、役所調査等によって間取りや配置計画に変更が必要な場合がありますので、ご了承ください。
図面内の外構計画、家具等はイメージです。
外観パースはあくまでイメージですので、実際とは異なります。

千葉県茂原市茂原1525番地5
TEL 0475-36-2658 FAX 0475-36-2659


日付 日付 日付

縮尺 1/100


1




南側 立面図 S:1/100

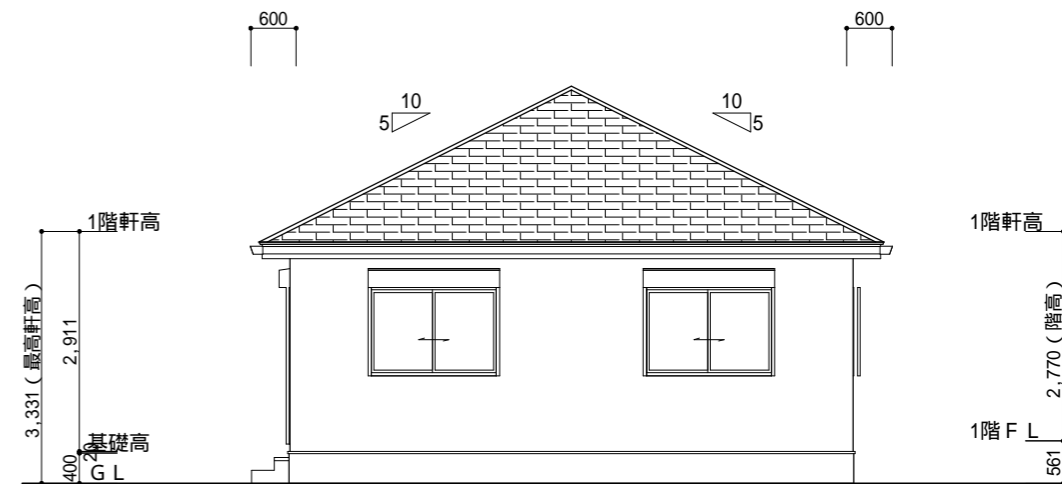

東側 立面図 S:1/100

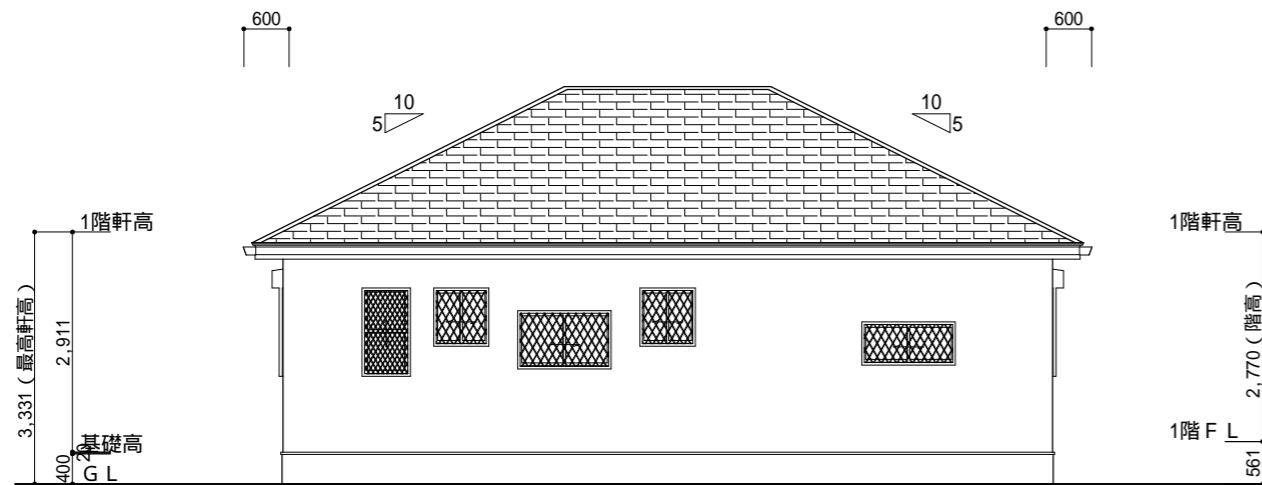

北側 立面図 S:1/100

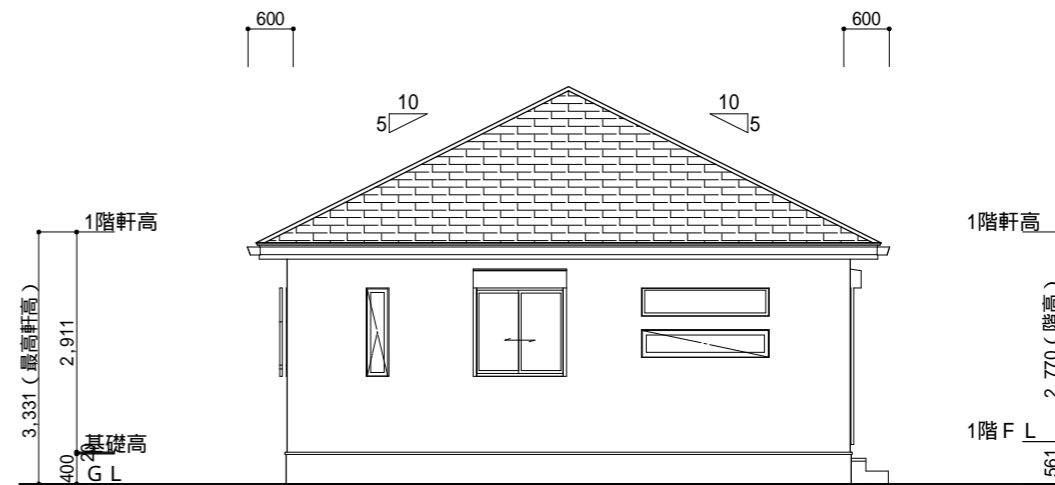

西側 立面図 S:1/100

<p>工事名 21.5坪南玄関平屋参考プラン</p>	 <p>株式会社ウイズ住販 ウイズ一級建築士事務所</p>	<p>管理者</p>	<p>設計者</p>	<p>担当者</p>	<p>図面名 南側 立面図,北側 立面図,東側 立面図,西側 立面図</p>	<p>図面NO 2</p>
<p>備考 現地調査、役所調査等によって間取りや配置計画に変更が必要な場合がありますので、ご了承ください。 図面内の外構計画、家具等はイメージです。 外観パースはあくまでイメージですので、実際とは異なります。</p>	<p>千葉県茂原市茂原1525番地5 TEL 0475-36-2658 FAX 0475-36-2659</p>	<p>日付</p>	<p>日付</p>	<p>日付</p>	<p>縮尺 1/100</p>	