


1階 平面図 S:1/100




2階 平面図 S:1/100


階	面積 m ² (坪)
1階	36.43 (11.02)
2階	34.78 (10.52)
延床面積	71.21 (21.54)
建築面積	37.26 (11.27)

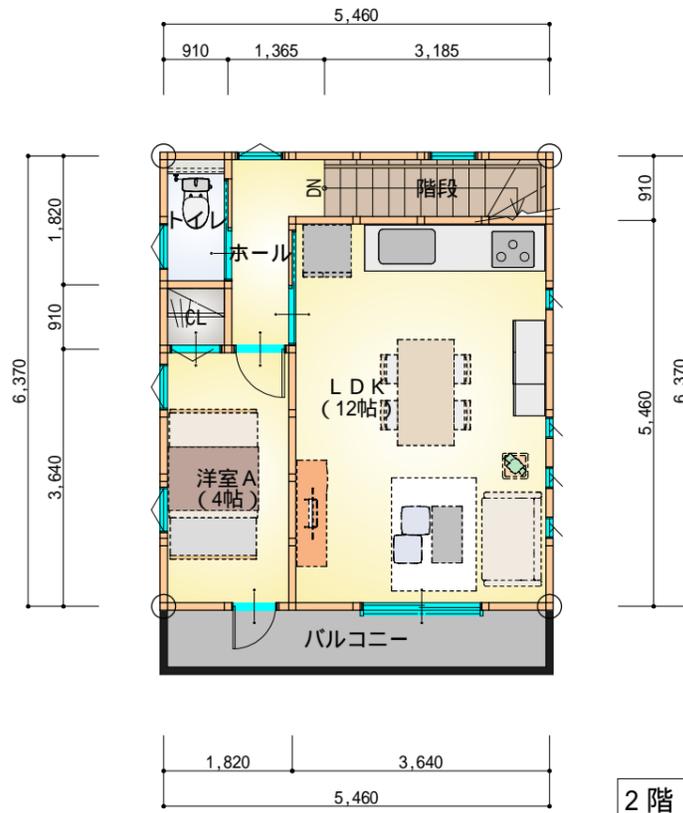


工事名 21.5坪南玄関参考プラン	 株式会社 ウイズ住販	管理者	設計者	担当者	図面名	図面NO 1
		千葉県茂原市茂原1525番地5 TEL 0475-36-2658 FAX 0475-36-2659	日付	日付	日付	

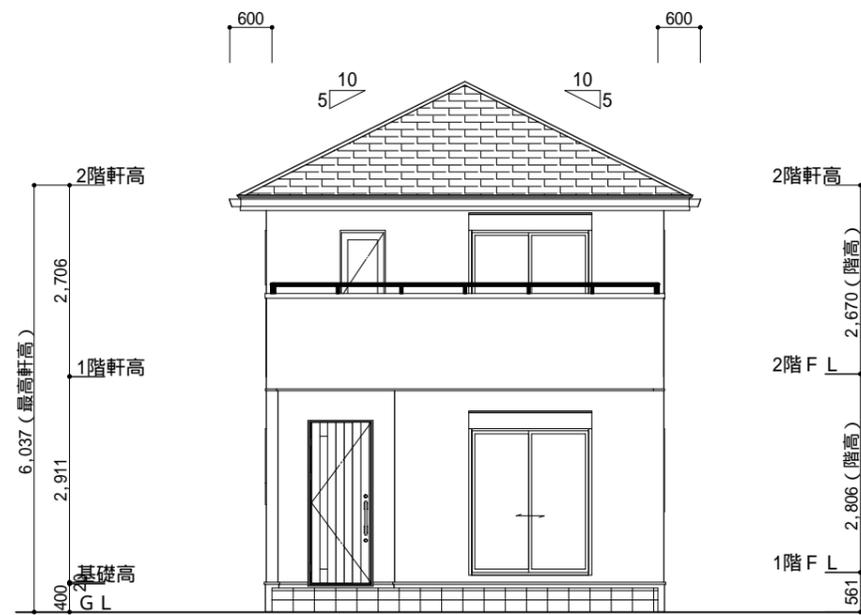


南側 立面図 S:1/100

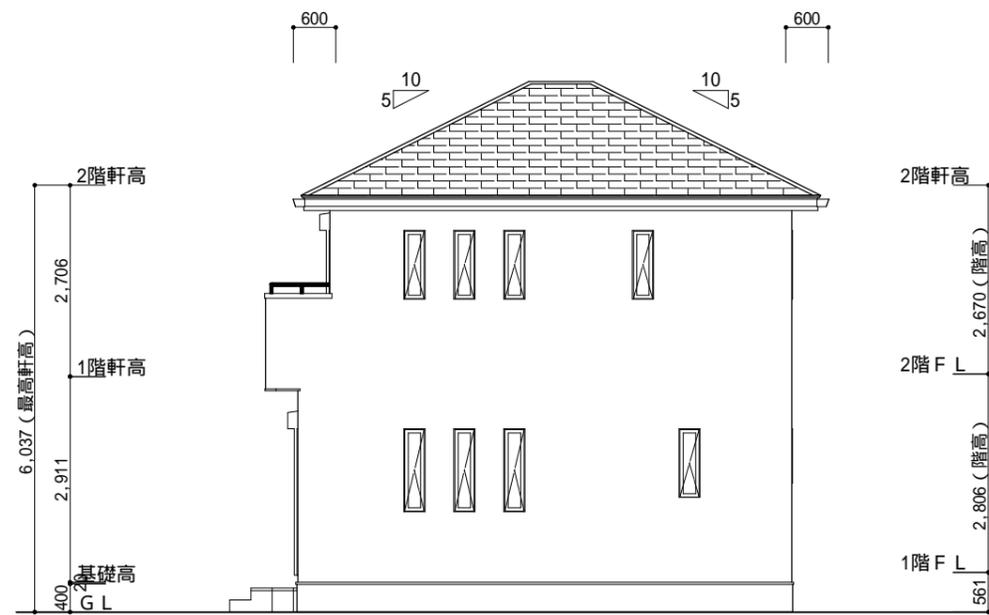

東側 立面図 S:1/100

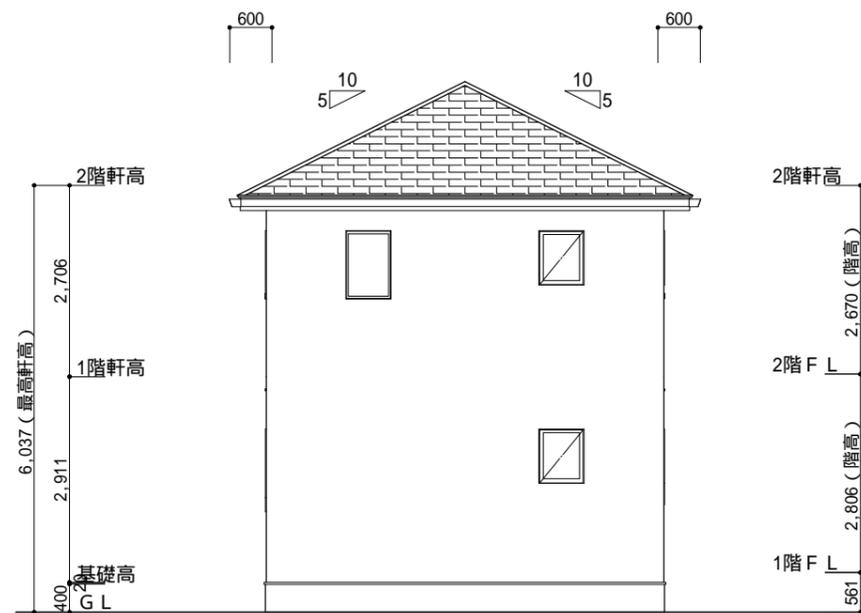

北側 立面図 S:1/100

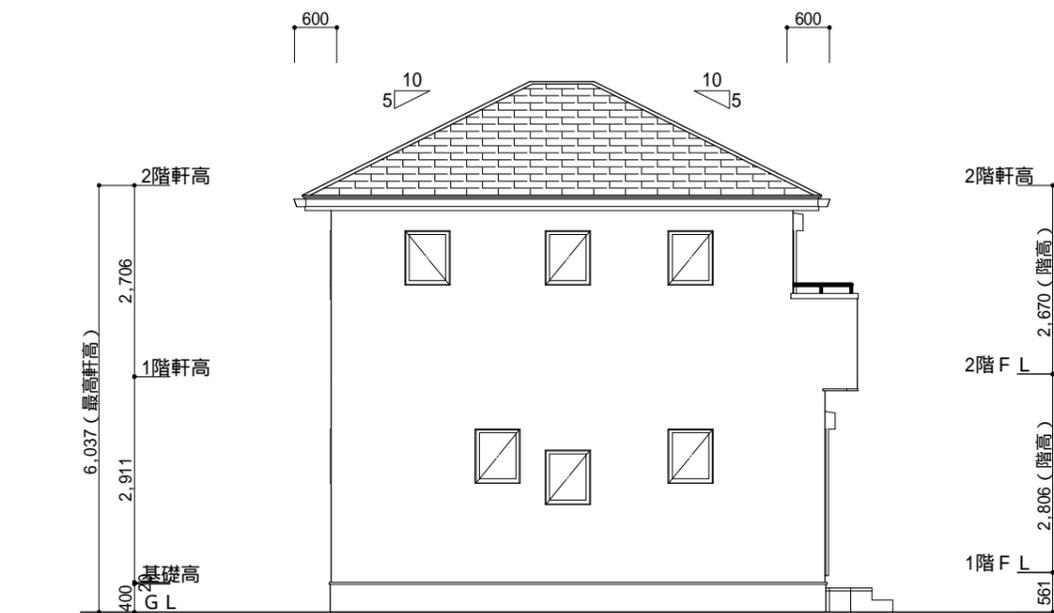

西側 立面図 S:1/100

<p>工事名 21.5坪南玄関参考プラン</p>	 <p>株式会社 ウイズ住販</p>	<p>管理者</p>	<p>設計者</p>	<p>担当者</p>	<p>図面名 南側 立面図,北側 立面図,東側 立面図,西側 立面図</p>	<p>図面NO 2</p>
<p>備考</p>	<p>千葉県茂原市茂原1525番地5 TEL 0475-36-2658 FAX 0475-36-2659</p>	<p>日付</p>	<p>日付</p>	<p>日付</p>	<p>縮尺 1/100</p>	