

階	面積	m <sup>2</sup> (坪)
1階	72.04	(21.79)
延床面積	72.04	(21.79)
建築面積	72.87	(22.04)

1階 平面図 S:1/100



工事名  
21.75坪平屋南玄関参考プラン

備考

株式会社 ウイズ住販  
千葉県茂原市茂原1525番地5  
TEL 0475-36-2658 FAX 0475-36-2659

管理者

日付

設計者

日付

担当者

日付


図面名

1階 平面図


縮尺 1/100

図面NO


1

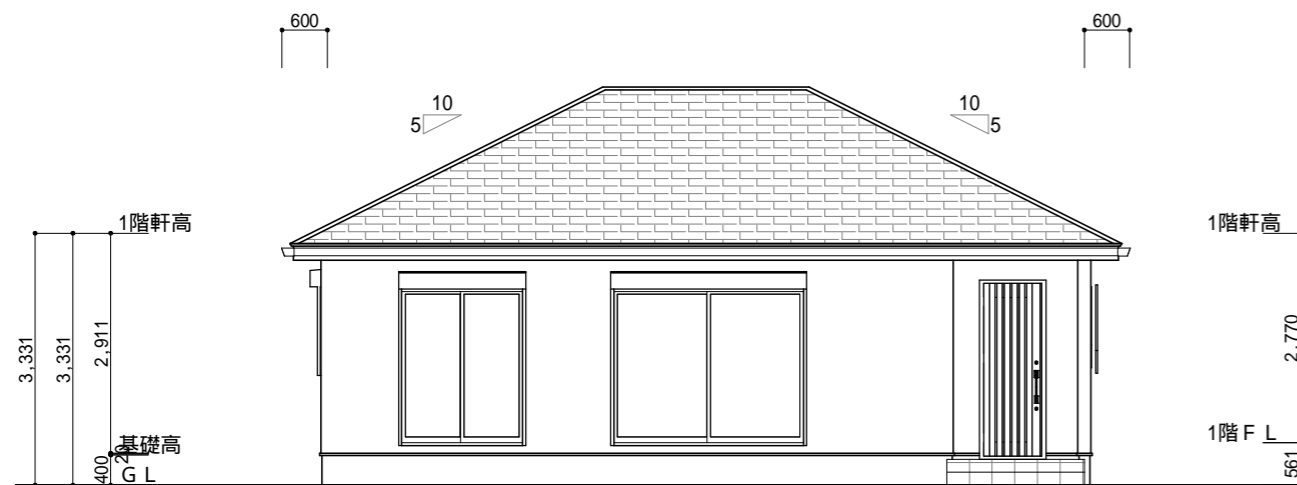


南側 立面図 S:1/100

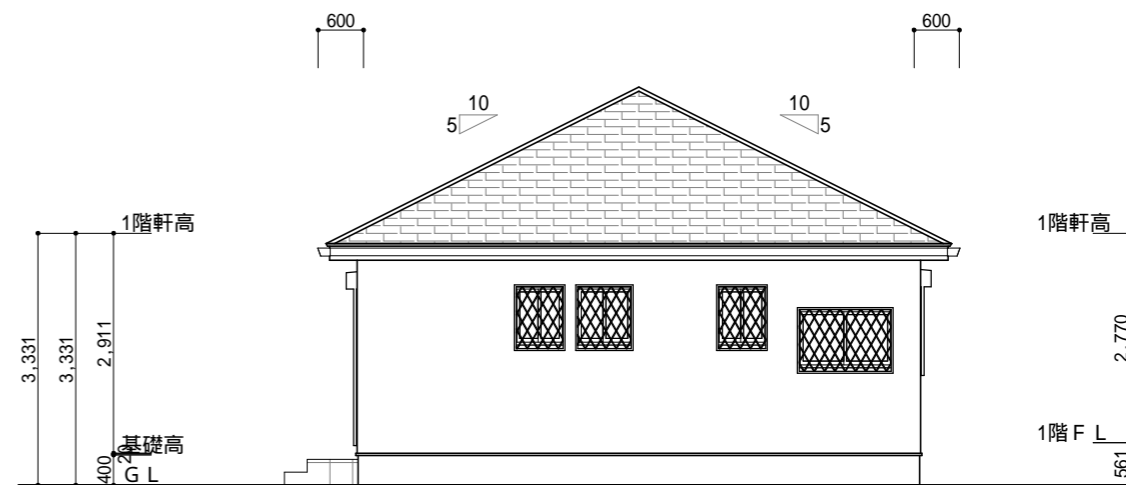


東側 立面図 S:1/100

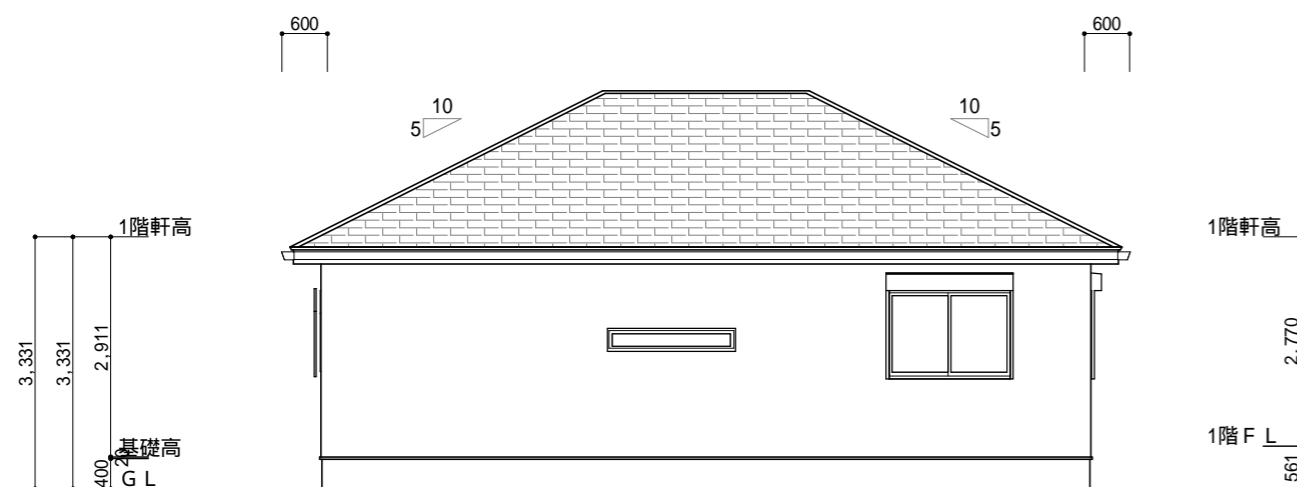

北側 立面図 S:1/100

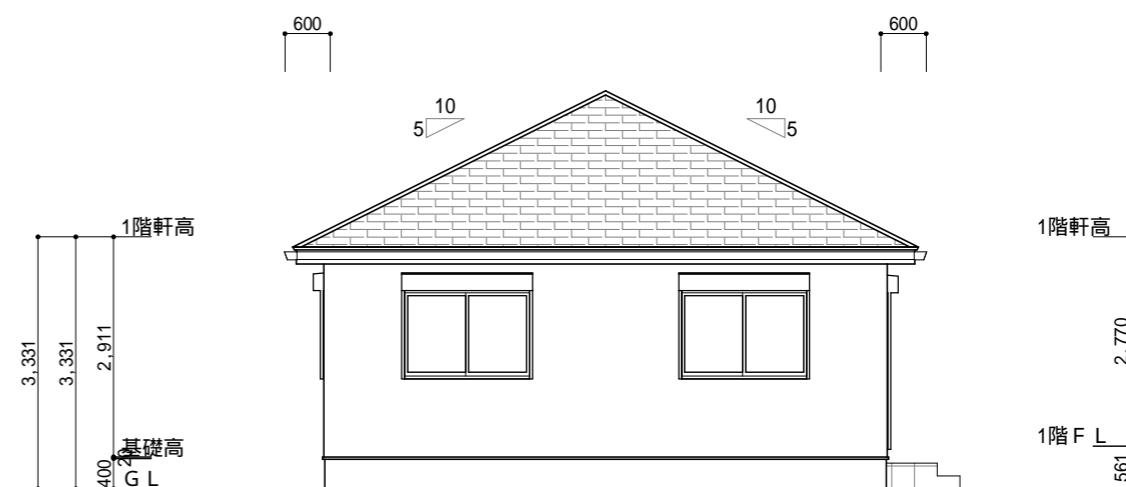

西側 立面図 S:1/100

工事名 21.75坪平屋南玄関参考プラン	 株式会社 ウイズ住販	管理者	設計者	担当者	図面名 南側 立面図,北側 立面図,東側 立面図,西側 立面図	図面NO 2
備考	千葉県茂原市茂原1525番地5 TEL 0475-36-2658 FAX 0475-36-2659	日付	日付	日付	縮尺 1/100	