

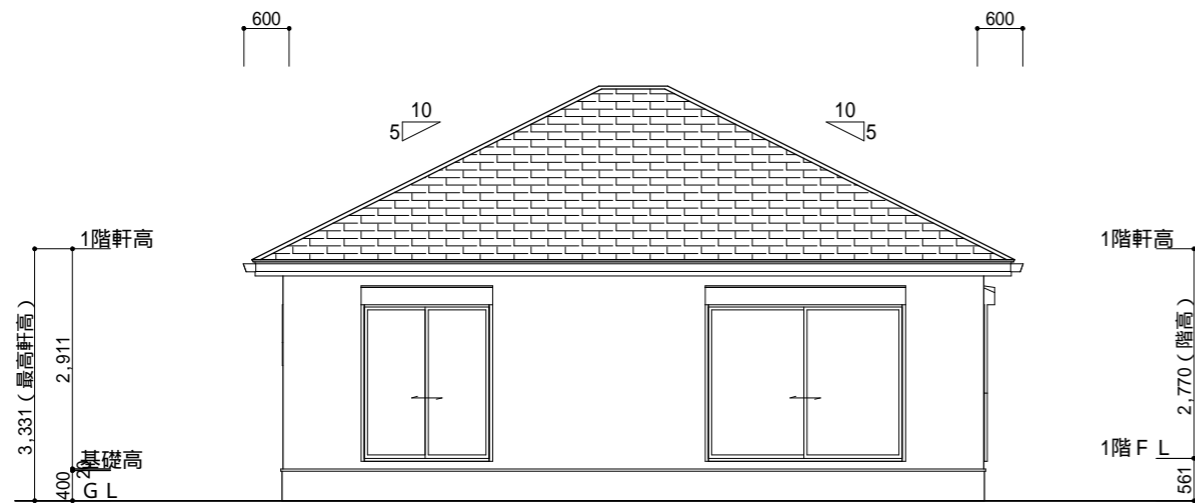


階	面積	m ² (坪)
1階	72.87	(22.04)
延床面積	72.87	(22.04)
建築面積	72.87	(22.04)


1階 平面図 S:1/100

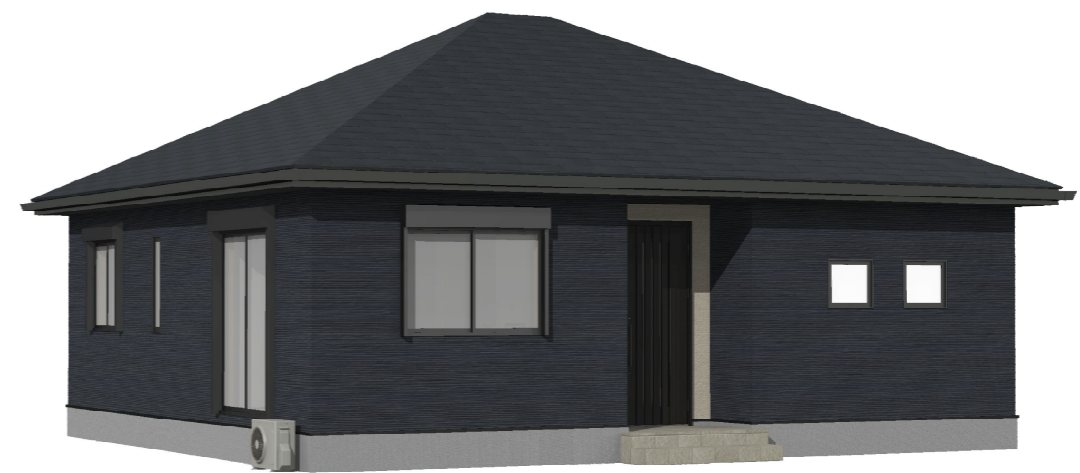


工事名 2 2 坪 北 玄 関 平 屋 参 考 プ ラ ン	 株式会社 ウイズ住販 千葉県茂原市茂原1525番地5 TEL 0475-36-2658 FAX 0475-36-2659	管理者 日付	設計者 日付	担当者 日付	図面名 1階 平面図 縮尺 1/100	図面NO 1
		備考 現地調査、役所調査等によって間取りや配置計画に変更が必要な場合がありますので、ご了承ください。 図面内の外構計画、家具等はイメージです。 外観パースはあくまでイメージですので、実際とは異なります。				




南側 立面図 S:1/100

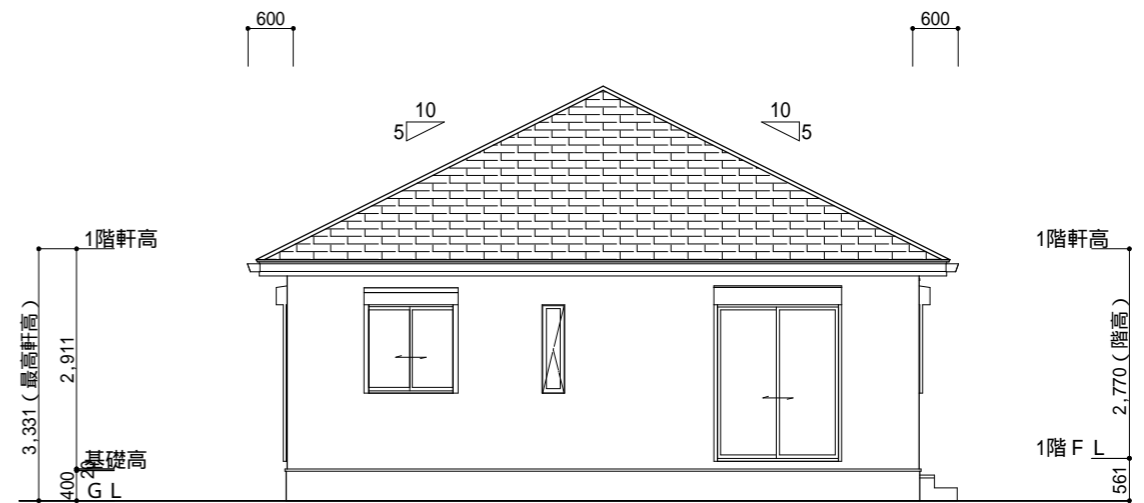


東側 立面図 S:1/100

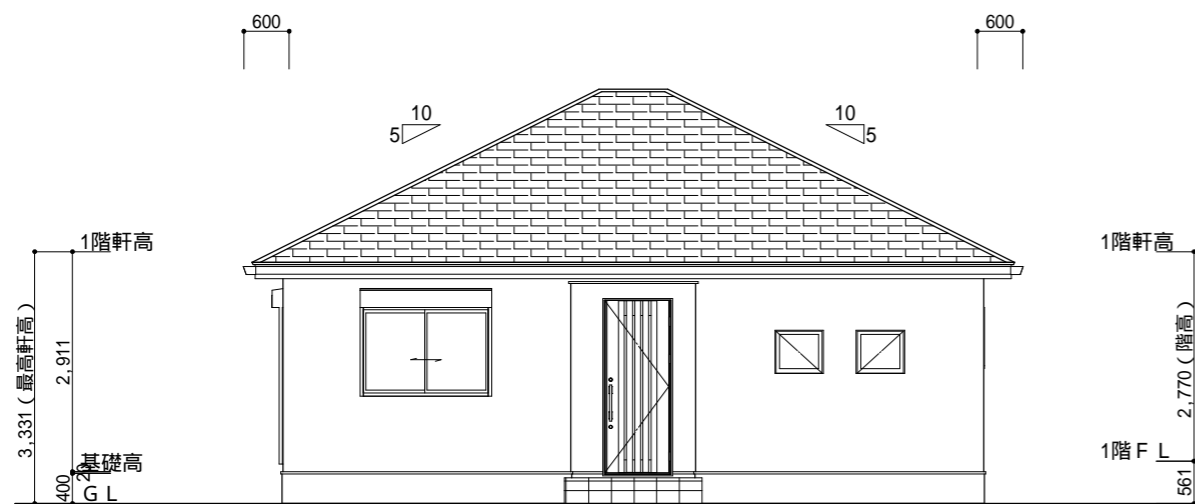

北側 立面図 S:1/100

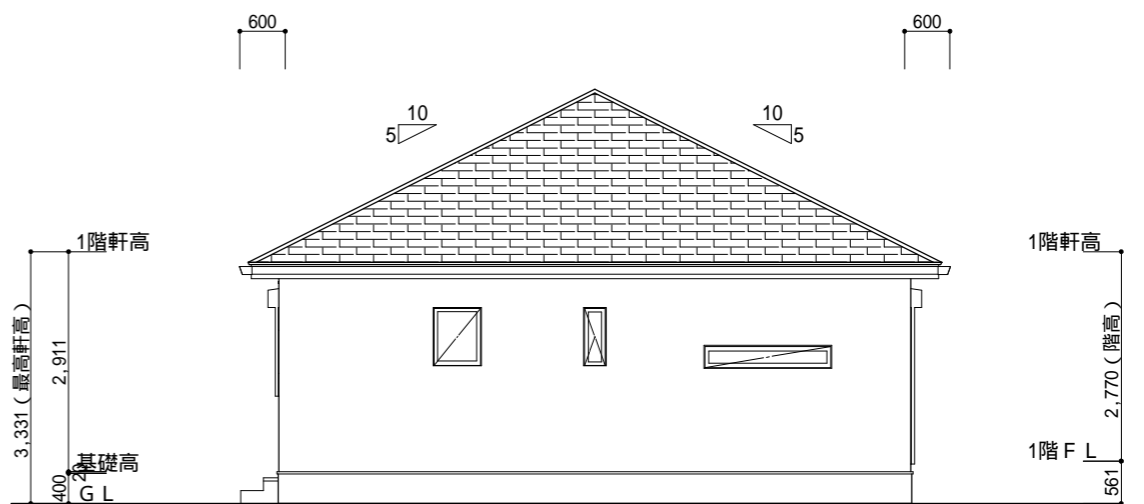

西側 立面図 S:1/100

<p>工事名 22坪北玄関平屋参考プラン</p>	 <p>株式会社 ウイズ住販</p>	<p>管理者</p>	<p>設計者</p>	<p>担当者</p>	<p>図面名 南側 立面図,北側 立面図,東側 立面図,西側 立面図</p>	<p>図面NO 2</p>
<p>備考</p>	<p>千葉県茂原市茂原1525番地5 TEL 0475-36-2658 FAX 0475-36-2659</p>	<p>日付</p>	<p>日付</p>	<p>日付</p>	<p>縮尺 1/100</p>	