


1階 平面図 S:1/100


階	面積	m ² (坪)
1階	38.09	(11.52)
2階	39.74	(12.02)
延床面積	77.83	(23.54)
建築面積	39.74	(12.02)



2階 平面図 S:1/100

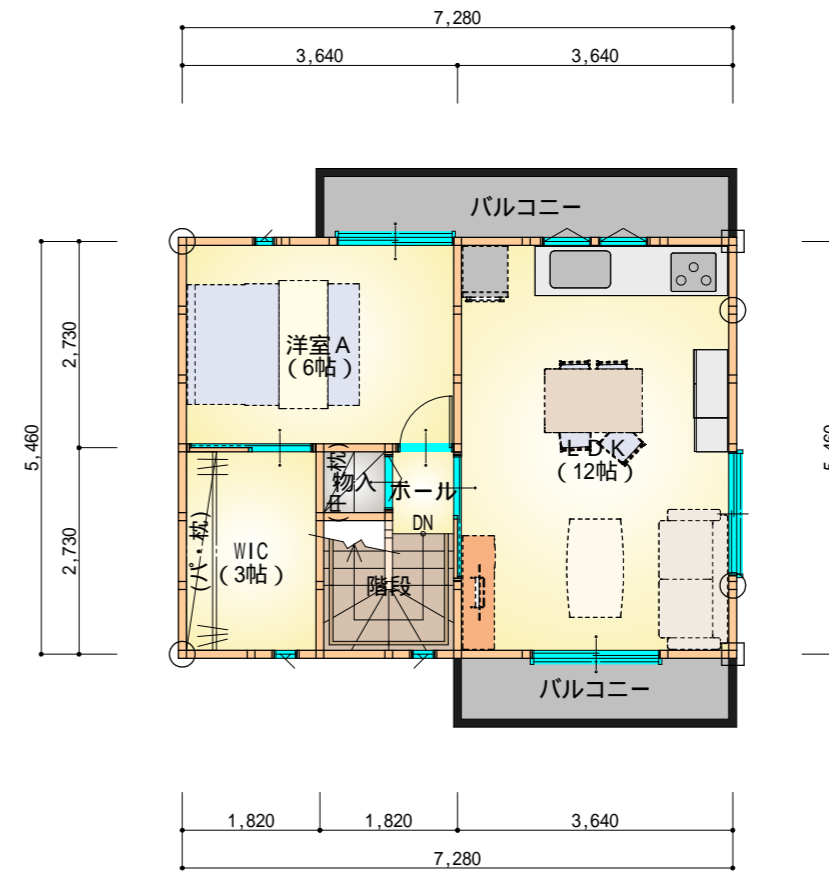


工事名
23.5坪北玄関参考プラン

 株式会社 ウイズ住販


管理者 設計者 担当者 図面名
1階 平面図, 2階 平面図 図面NO

備考
千葉県茂原市茂原1525番地5
TEL 0475-36-2658 FAX 0475-36-2659


日付 日付 日付 縮尺 1/100

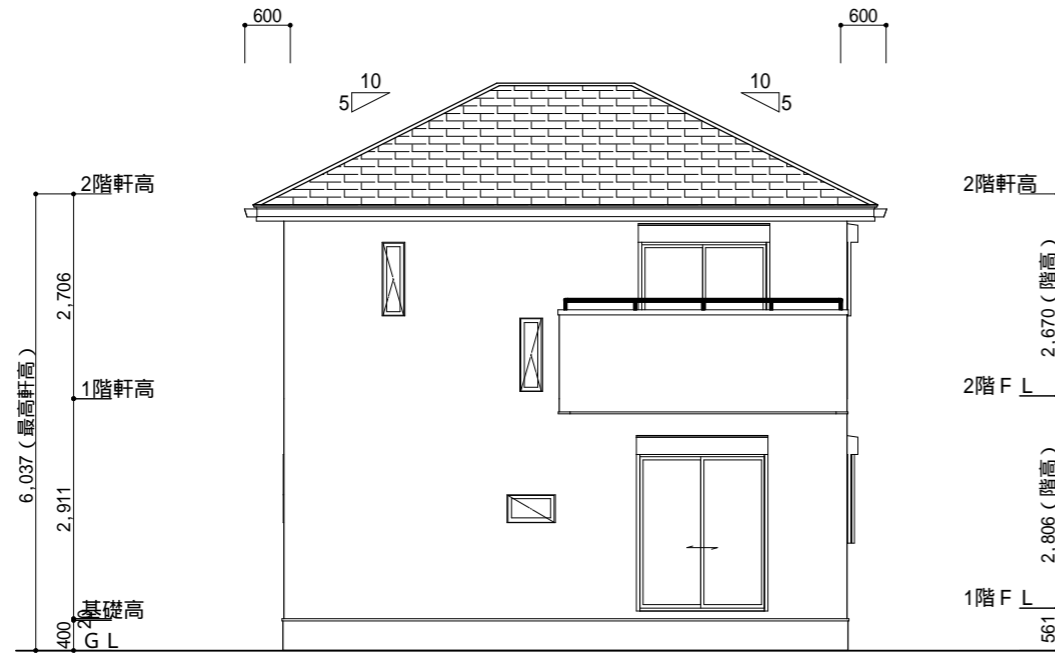


南側 立面図 S:1/100

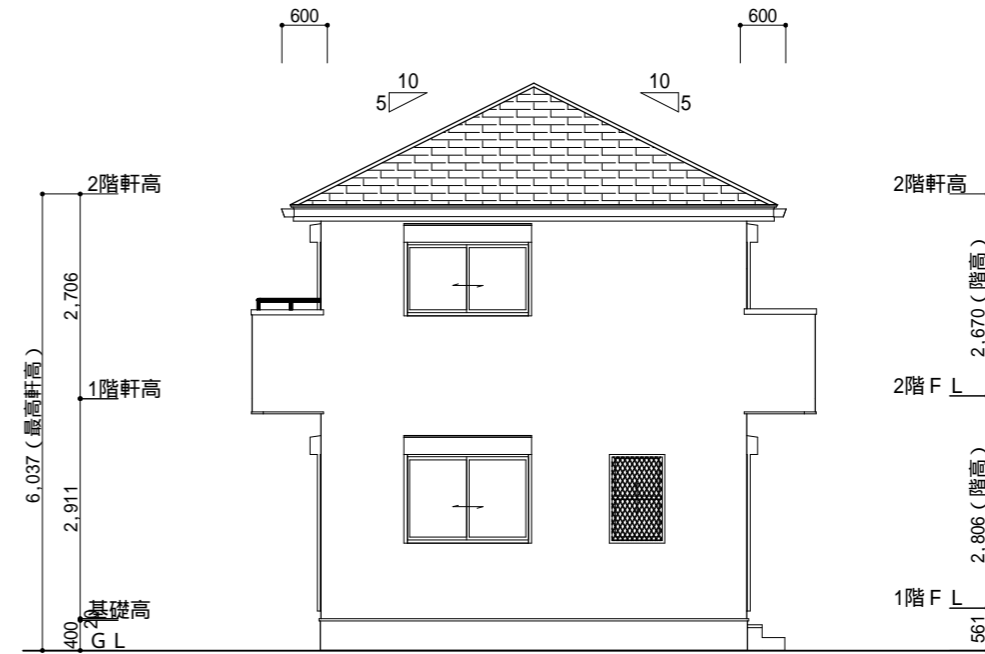


東側 立面図 S:1/100

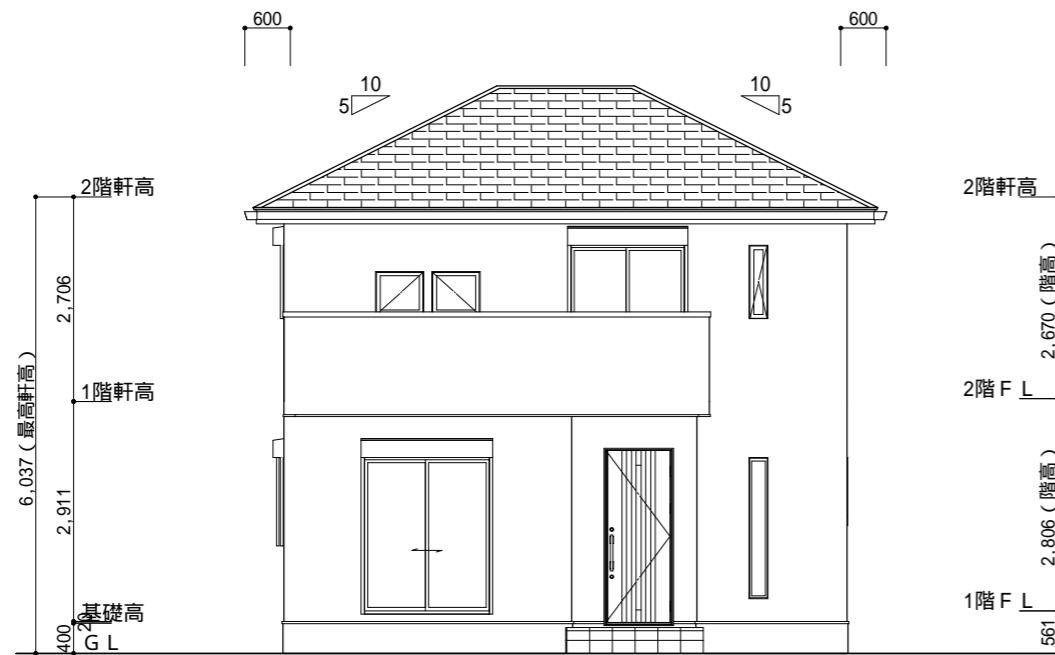

北側 立面図 S:1/100

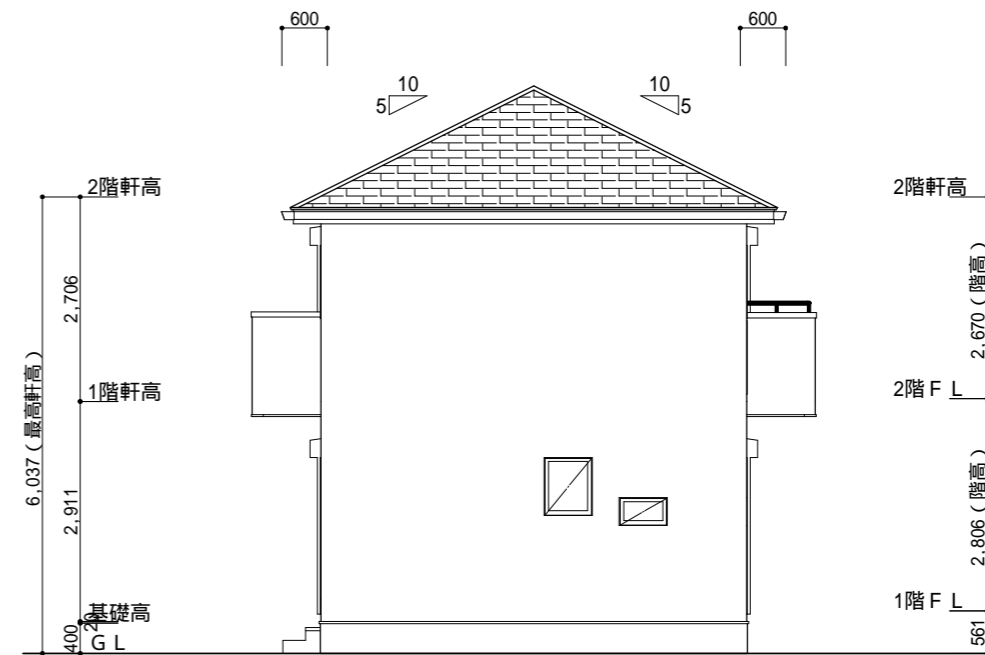

西側 立面図 S:1/100

工事名 23.5坪北玄関参考プラン	 株式会社 ウイズ住販	管理者	設計者	担当者	図面名 南側 立面図,北側 立面図,東側 立面図,西側 立面図	図面NO 2
備考	千葉県茂原市茂原1525番地5 TEL 0475-36-2658 FAX 0475-36-2659	日付	日付	日付	縮尺 1/100	