


1階 平面図 S:1/100


| 階    | 面積    | m <sup>2</sup> (坪) |
|------|-------|--------------------|
| 1階   | 39.20 | (11.86)            |
| 2階   | 39.74 | (12.02)            |
| 延床面積 | 78.94 | (23.88)            |
| 建築面積 | 39.74 | (12.02)            |

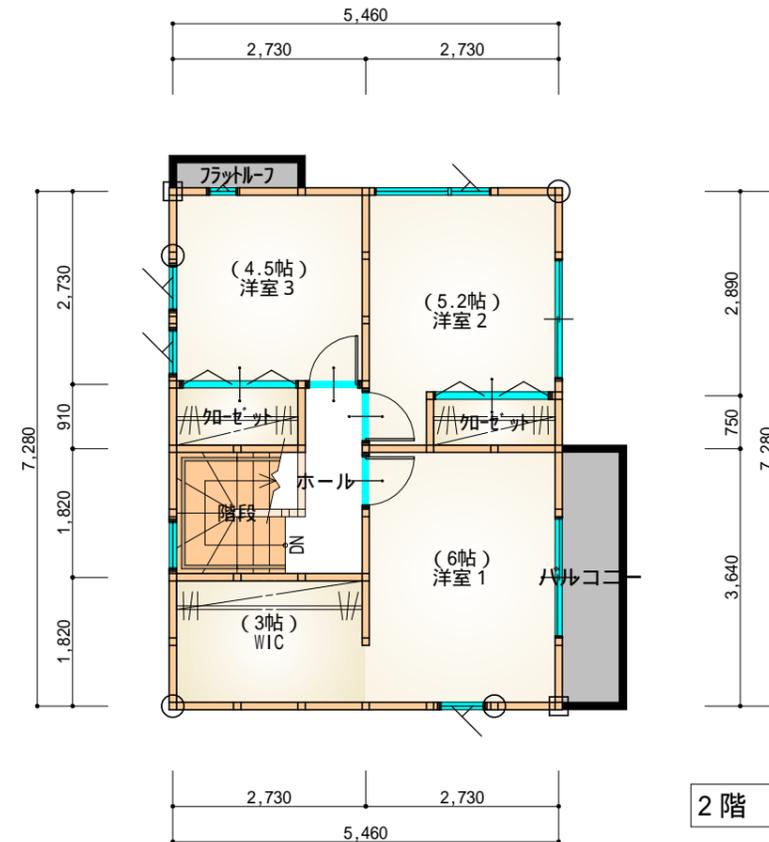


2階 平面図 S:1/100




|                      |  |     |     |     |                       |           |
|----------------------|--|-----|-----|-----|-----------------------|-----------|
| 工事名<br>23.8坪北玄関参考プラン |  株式会社 ウイズ住販<br>千葉県茂原市茂原1525番地5<br>TEL 0475-36-2658 FAX 0475-36-2659 | 管理者 | 設計者 | 担当者 | 図面名<br>1階 平面図, 2階 平面図 | 図面NO<br>1 |
|                      |  | 備考  | 日付  | 日付  | 日付                    |           |

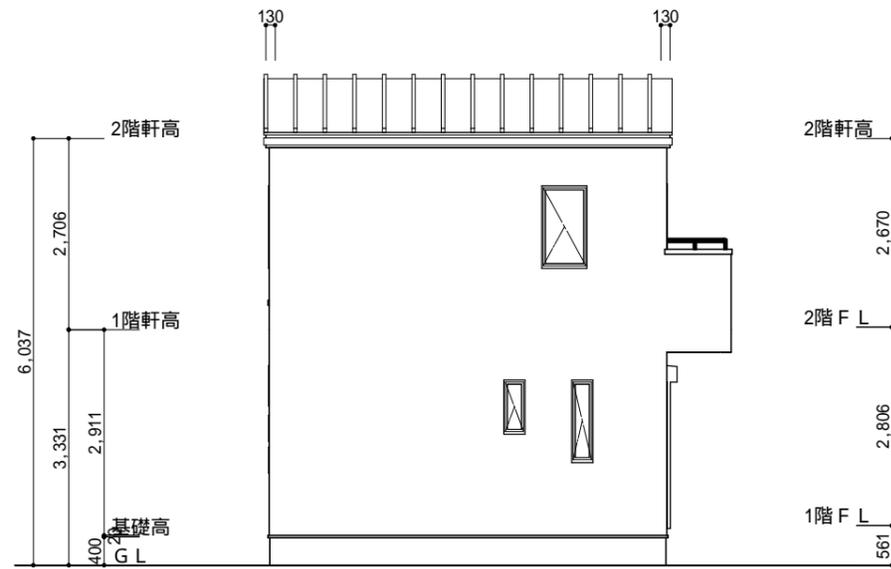


南側 立面図 S:1/100

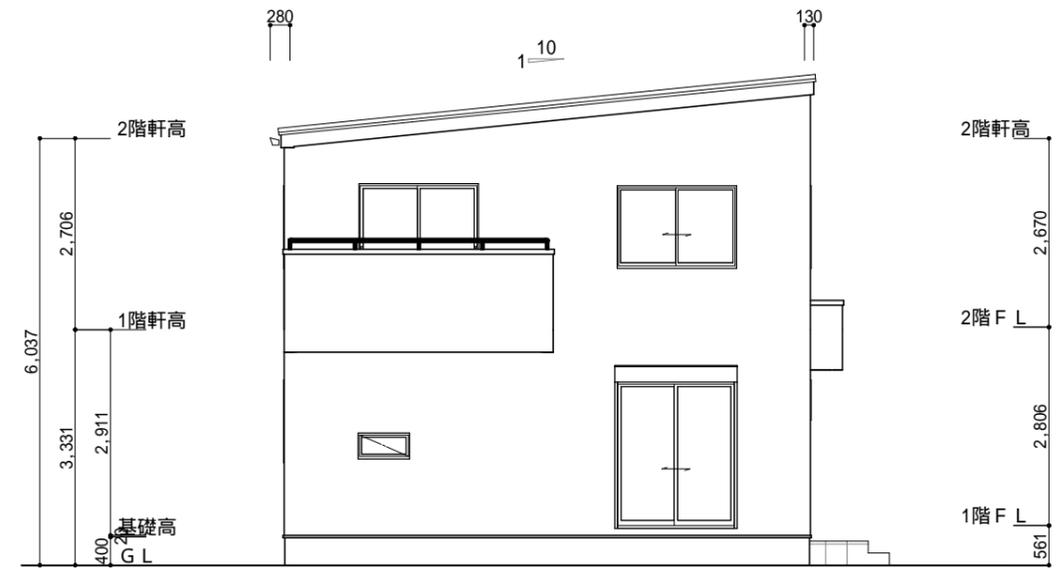

東側 立面図 S:1/100

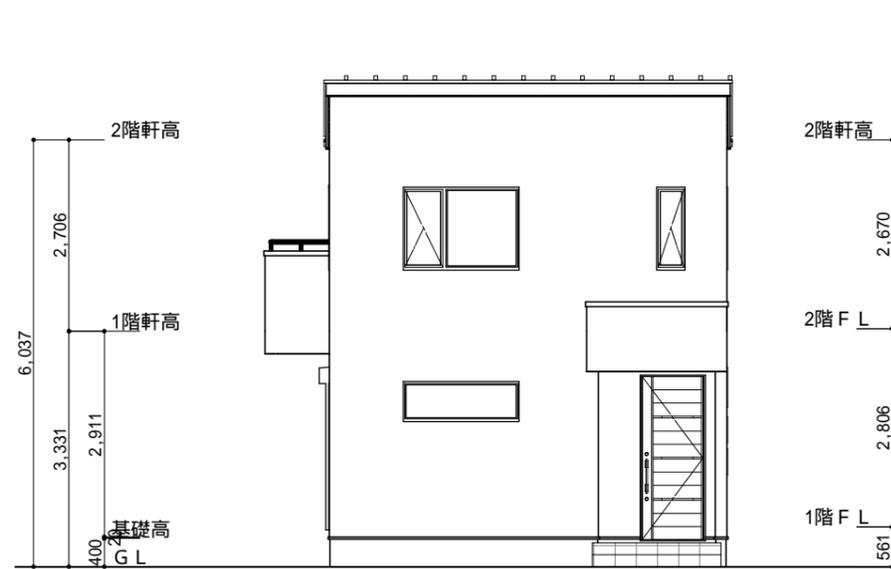

北側 立面図 S:1/100

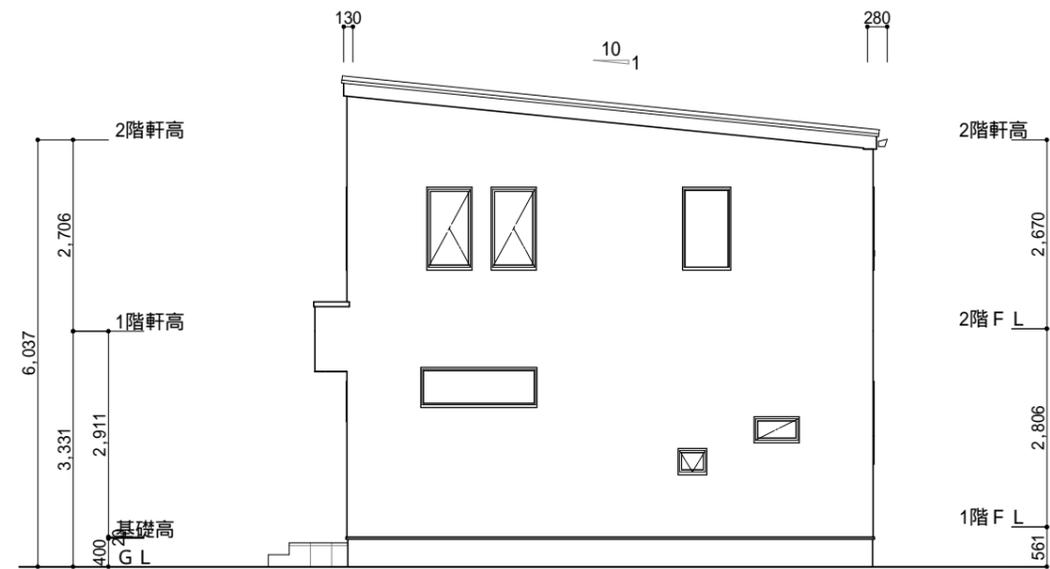

西側 立面図 S:1/100

|                      |  |     |     |     |                                    |           |
|----------------------|--|-----|-----|-----|------------------------------------|-----------|
| 工事名<br>23.8坪北玄関参考プラン |  株式会社 ウイズ住販 | 管理者 | 設計者 | 担当者 | 図面名<br>南側 立面図,北側 立面図,東側 立面図,西側 立面図 | 図面NO<br>2 |
| 備考                   | 千葉県茂原市茂原1525番地5<br>TEL 0475-36-2658 FAX 0475-36-2659   | 日付  | 日付  | 日付  | 縮尺 1/100                           |           |