


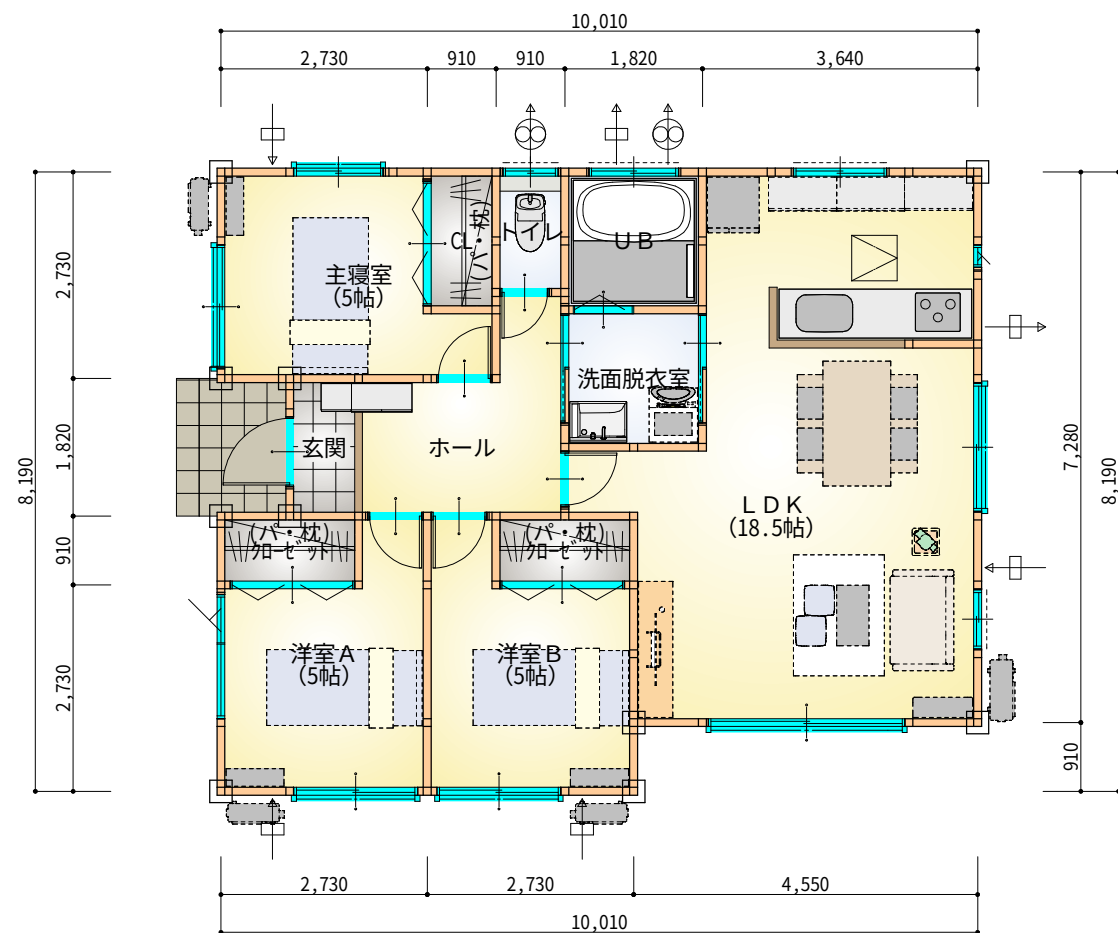


階	面積	m ² (坪)
1階	76.18	(23.04)
延床面積	76.18	(23.04)
建築面積	78.25	(23.67)


1階 平面図 S:1/100




工事名 2 3 坪 西 玄 関 平 屋 参 考 プ ラ ン	 株式会社ウイズ住販 ウイズ一級建築士事務所	管 理 者	設 計 者	担 当 者	図 面 名 1階 平面図	図 面 N O 1
備 考 ※現地調査、役所調査等によって間取りや配置計画に変更が必要な場合がありますので、ご了承ください。 ※図面内の外構計画、家具等はイメージです。 ※外観パースはあくまでイメージですので、実際とは異なります。		千葉県茂原市茂原1525番地5 TEL 0475-36-2658 FAX 0475-36-2659	日 付	日 付	日 付	

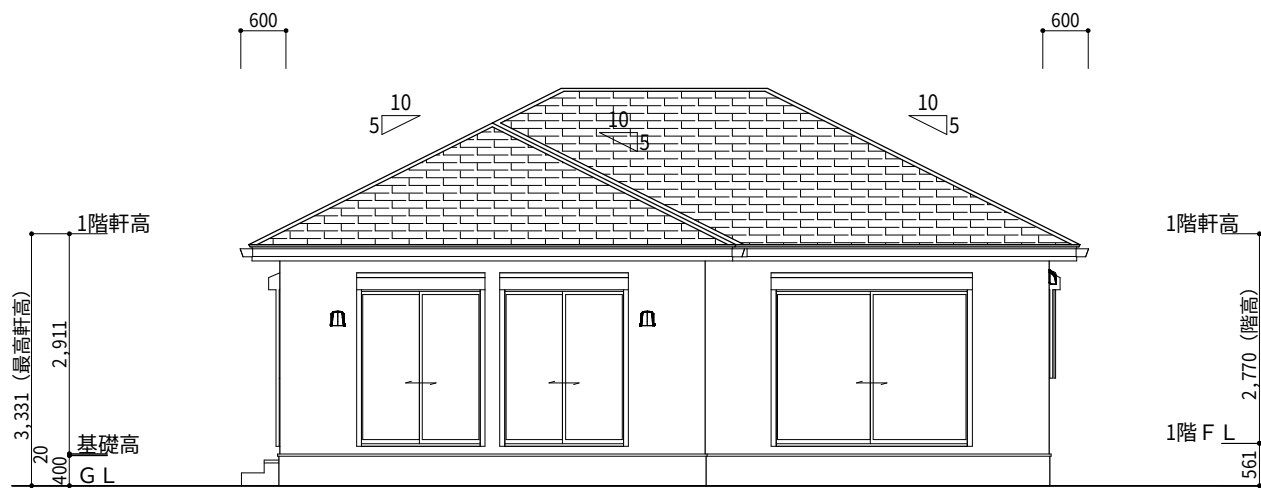


南側 立面図 S:1/100

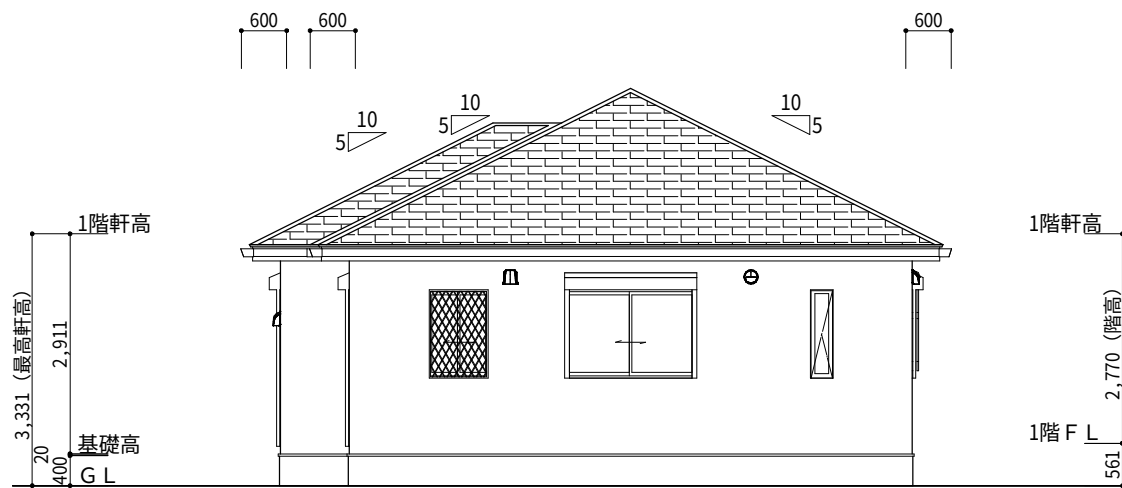

東側 立面図 S:1/100

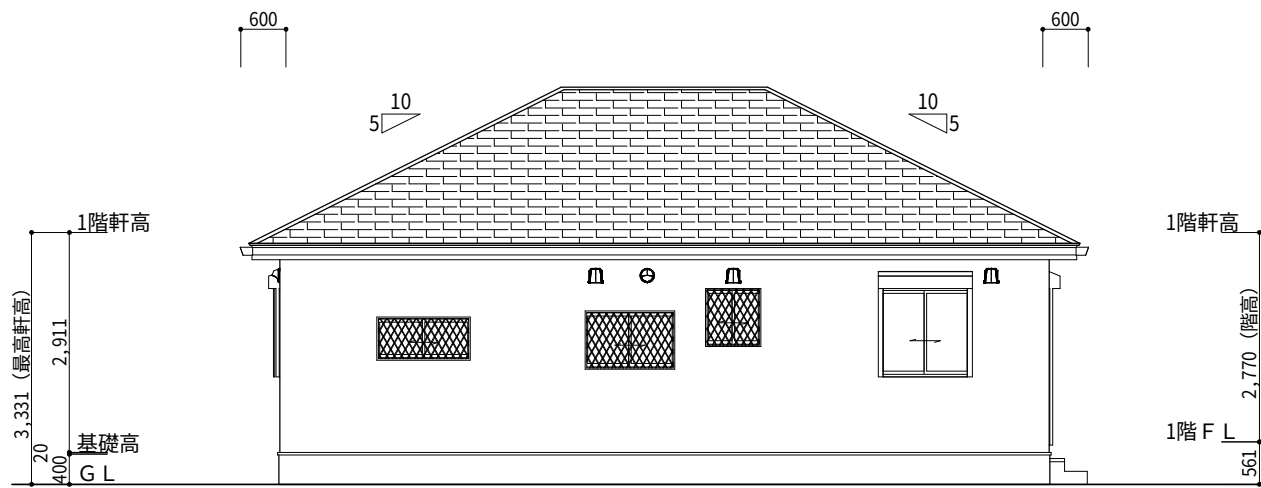

北側 立面図 S:1/100

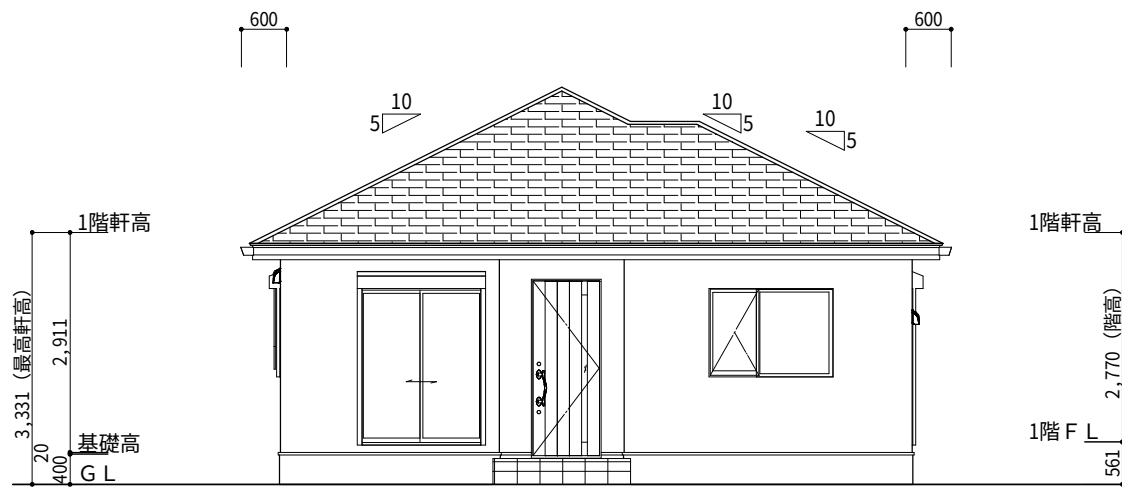

西側 立面図 S:1/100

工事名 2 3 坪 西 玄 関 平 屋 参 考 プ ラ ン	 株式会社ウイズ住販 ウィズー級建築士事務所	管理者	設計者	担当者	図面名 南側 立面図,北側 立面図,東側 立面図,西側 立面図	図面NO 2
		日付	日付	日付	縮尺 1/100	
備考 ※現地調査、役所調査等によって間取りや配置計画に変更が必要な場合がありますので、ご了承ください。 ※図面内の外構計画、家具等はイメージです。 ※外観パースはあくまでイメージですので、実際とは異なります。	千葉県茂原市茂原1525番地5 TEL 0475-36-2658 FAX 0475-36-2659					