


階	面積	m²(坪)
1階	81.98	(24.79)
延床面積	81.98	(24.79)
建築面積	84.46	(25.54)


1階 平面図 S:1/100






ll ll	工事名 2 4 . 7 5 坪 西 玄 関 平 屋 参 考 プ ラ ン	株式会社ウイズ住販 ウイズー級建築士事務所	管理者	設計者	担当者	図面名 1階 平面図	図面 N O
	備 考 現地調査、役所調査等によって間取りや配置計画に変更が必要な 場合がありますので、ご了承ください。 図面内の外構計画、家具等はイメージです。	千葉県茂原市茂原1525番地5	日付	日付	日付	縮尺 1/100	-
	外観パースはあくまでイメージですので、実際とは異なります。	TEL 0475-36-2658 FAX 0475-36-2659	" ' '	" "	- ' '		

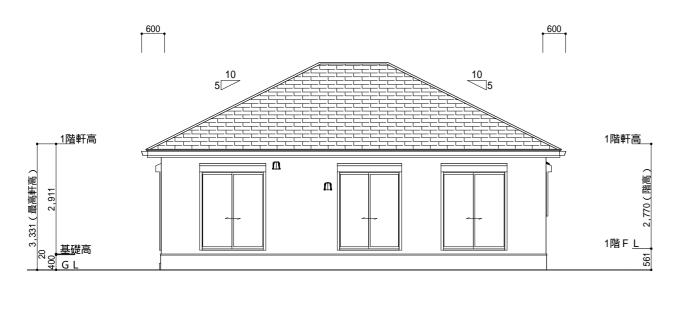


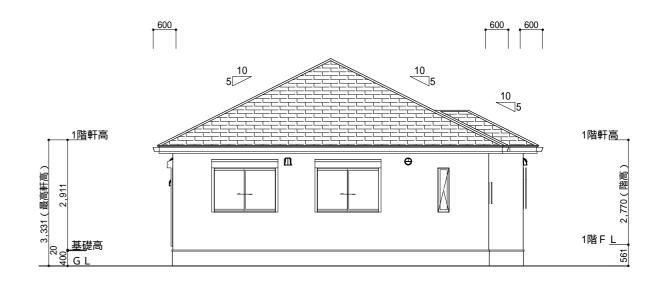

南側 立面図 S:1/100

東側 立面図 S:1/100

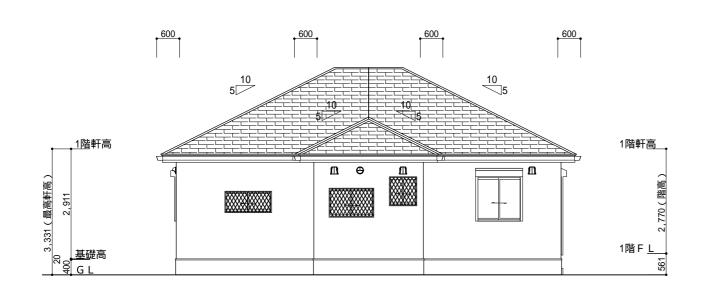

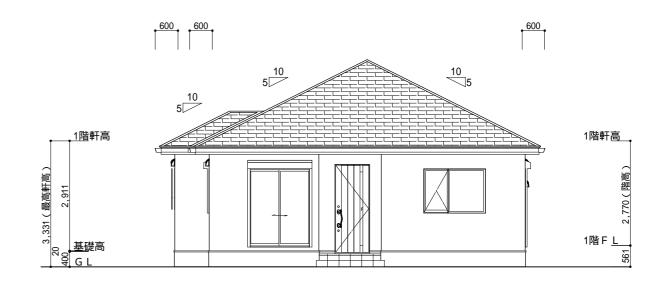

北側 立面図 S:1/100

西側 立面図 S:1/100

工事名	株式会社ウイズ住販	管理者	設計者	担当者	図面名	図面NO
2 4 . 7 5 坪 西 玄 関 平 屋 参 考 プ ラ ン	ラン				南側 立面図,北側 立面図,東側 立面図,西側 立	面図
/# +v		_				2
備 考 現地調査、役所調査等によって間取りや配置計画に変更が必要な 場合がありますので、ご了承ください。	千葉県茂原市茂原1525番地5					
図面内の外構計画、家具等はイメージです。		日付	日付	日付	縮 尺 1/100	
外観パースはあくまでイメージですので、実際とは異なります。	TEL <b>0475-36-2658</b> FAX <b>0475-36-2659</b>					