


1階 平面図 S:1/100



2階 平面図 S:1/100

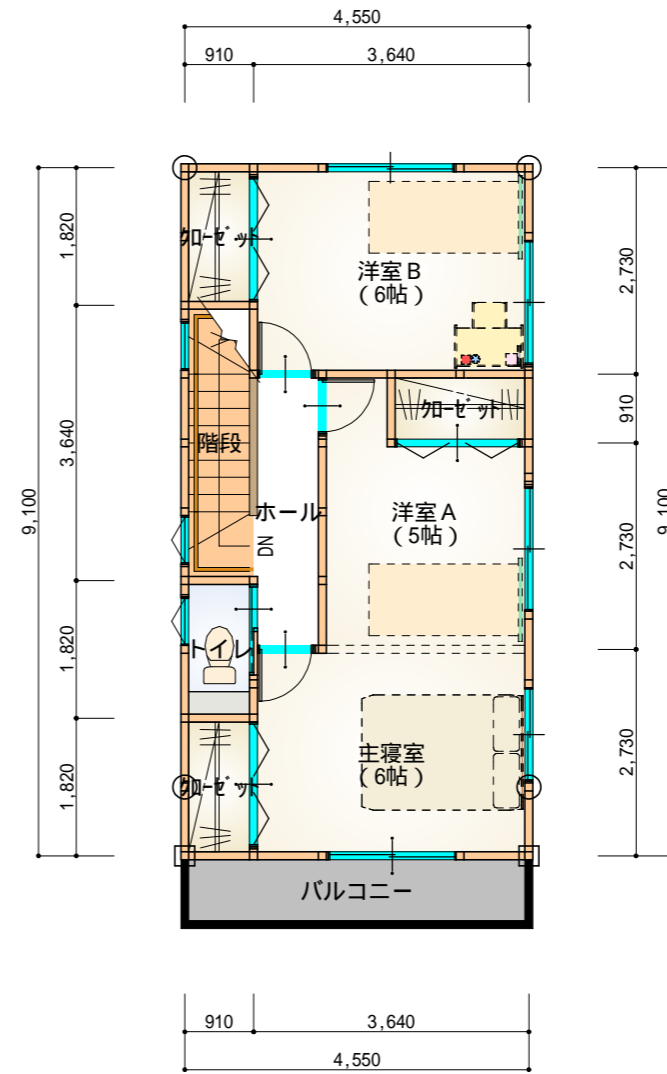

工事名
2 5 坪 南 玄 関 参 考 プ ラ ン

株式会社 ウイズ住販

管理者

設計者

担当者

図面名

1階 平面図,2階 平面図

図面NO

1

備考

千葉県茂原市茂原1525番地5


TEL 0475-36-2658 FAX 0475-36-2659

日付


日付

日付


縮尺 1/100

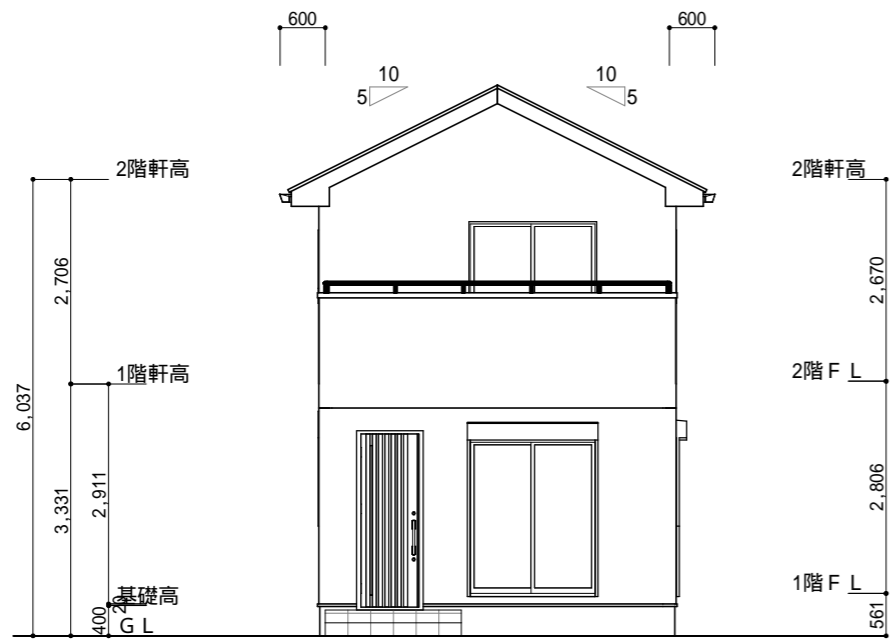


南側 立面図 S:1/100

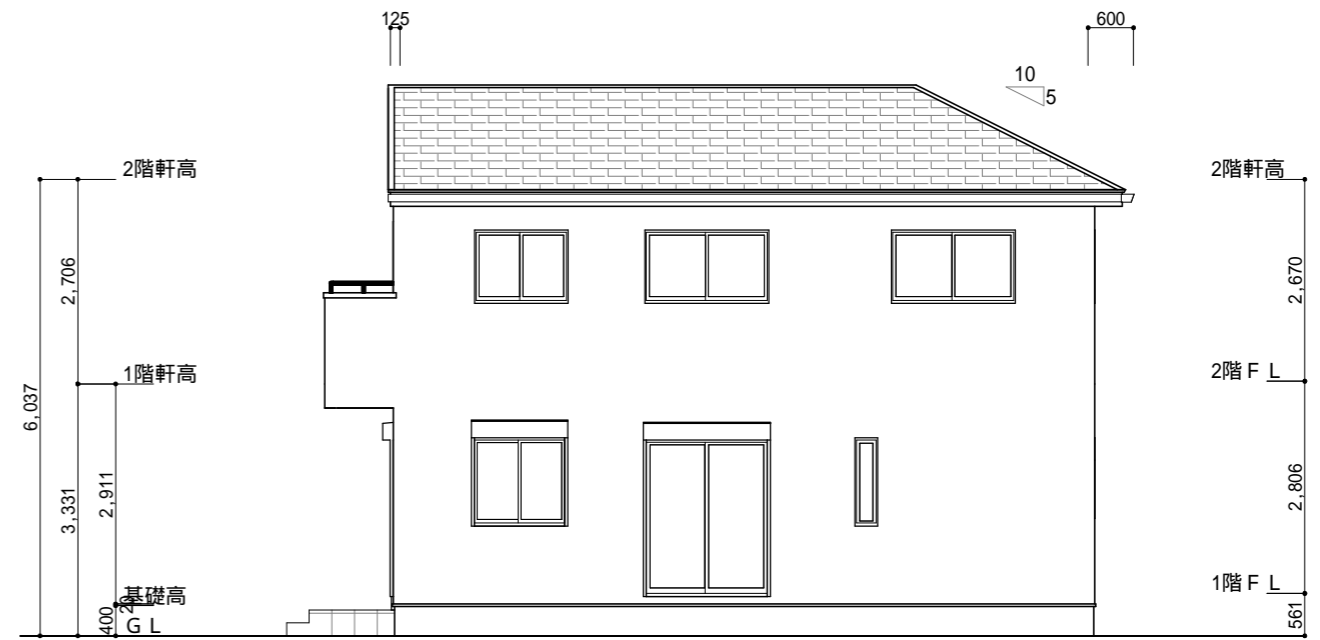


東側 立面図 S:1/100

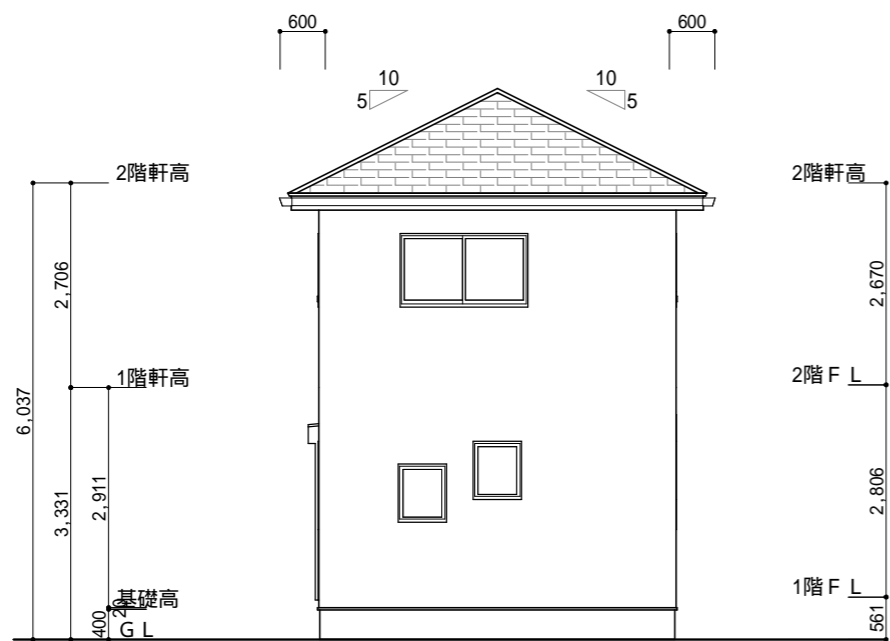

北側 立面図 S:1/100

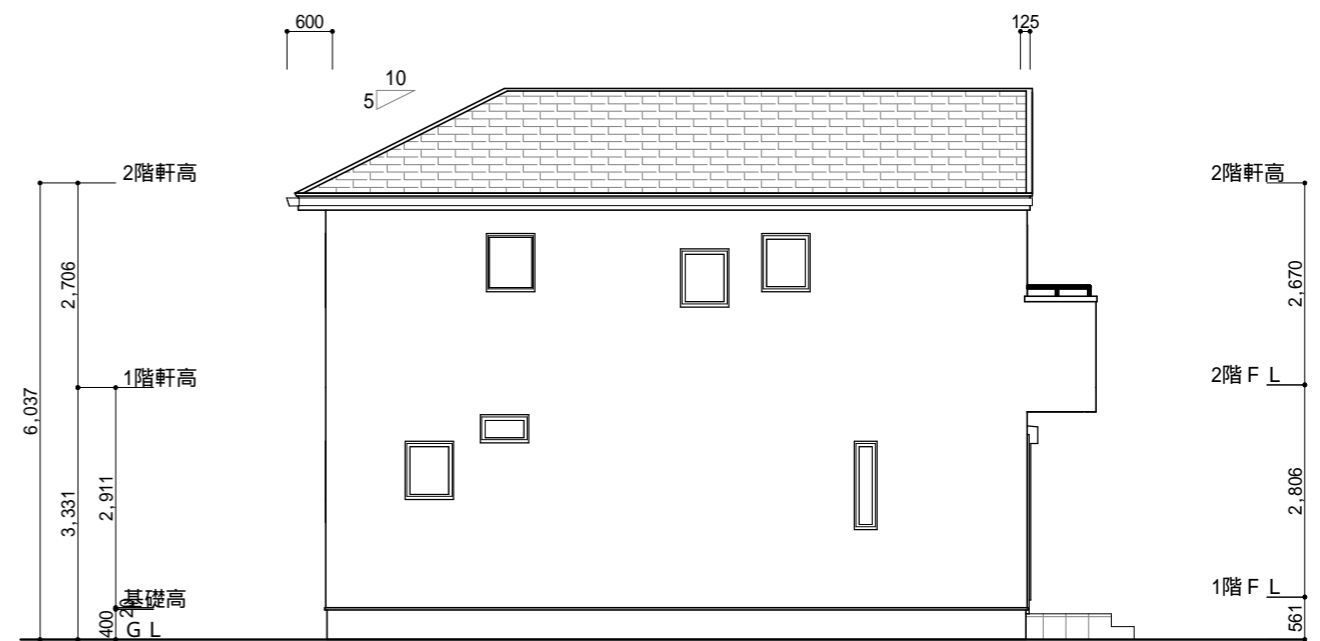

西側 立面図 S:1/100

工事名 2 5 坪 南 玄 関 参 考 プ ラ ン	 株式会社 ウイズ住販	管理者	設計者	担当者	図面名 南側 立面図, 北側 立面図, 東側 立面図, 西側 立面図	図面NO 2
備考	千葉県茂原市茂原1525番地5 TEL 0475-36-2658 FAX 0475-36-2659	日付	日付	日付	縮尺 1/100	