


1階 平面図 S:1/100

| 階 | 面積 | m ² (坪) |
|------|-------|--------------------|
| 1階 | 43.06 | (13.02) |
| 2階 | 39.74 | (12.02) |
| 延床面積 | 82.80 | (25.04) |
| 建築面積 | 44.71 | (13.52) |



2階 平面図 S:1/100

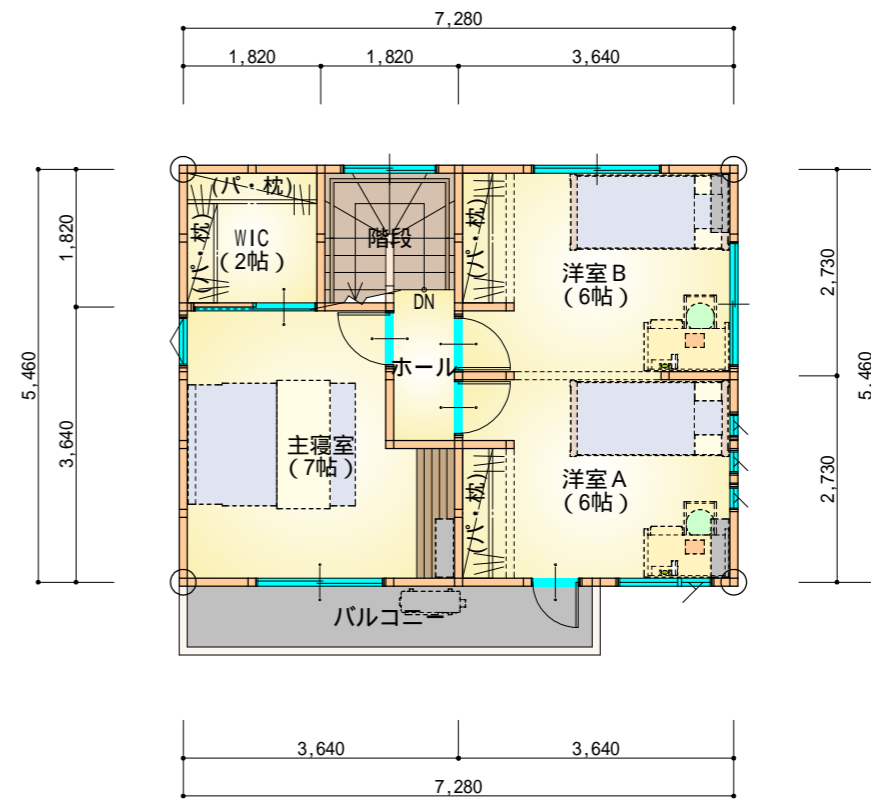

工事名
25坪南玄関参考プラン



株式会社 ウイズ住販

千葉県茂原市茂原1525番地5

TEL 0475-36-2658 FAX 0475-36-2659

管理者

設計者

担当者

図面名

図面NO

1階 平面図, 2階 平面図

1


備考

日付


日付

日付


縮尺 1/100

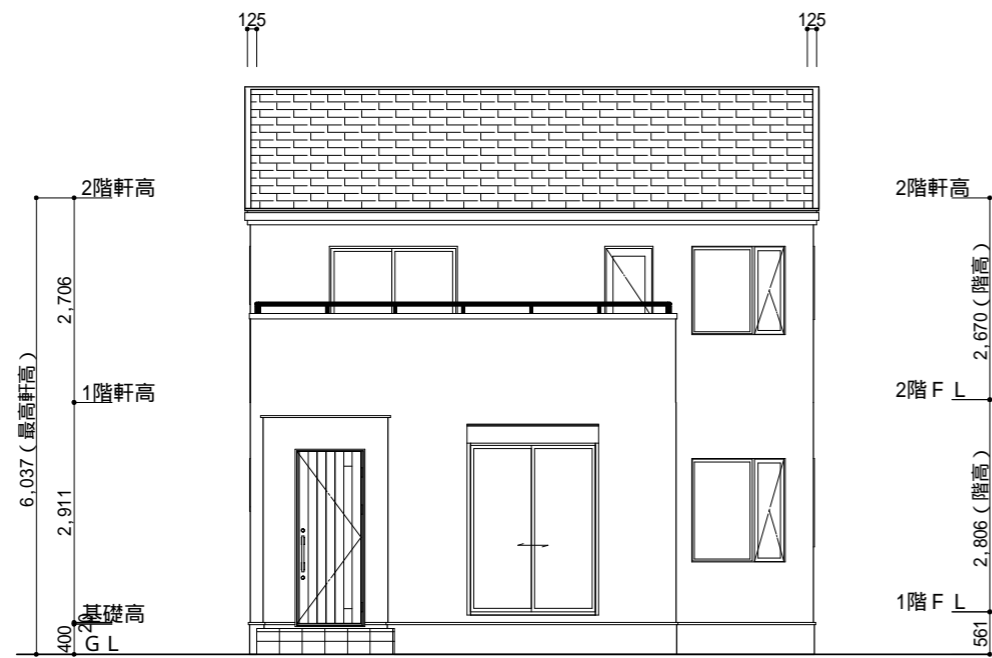


南側 立面図 S:1/100

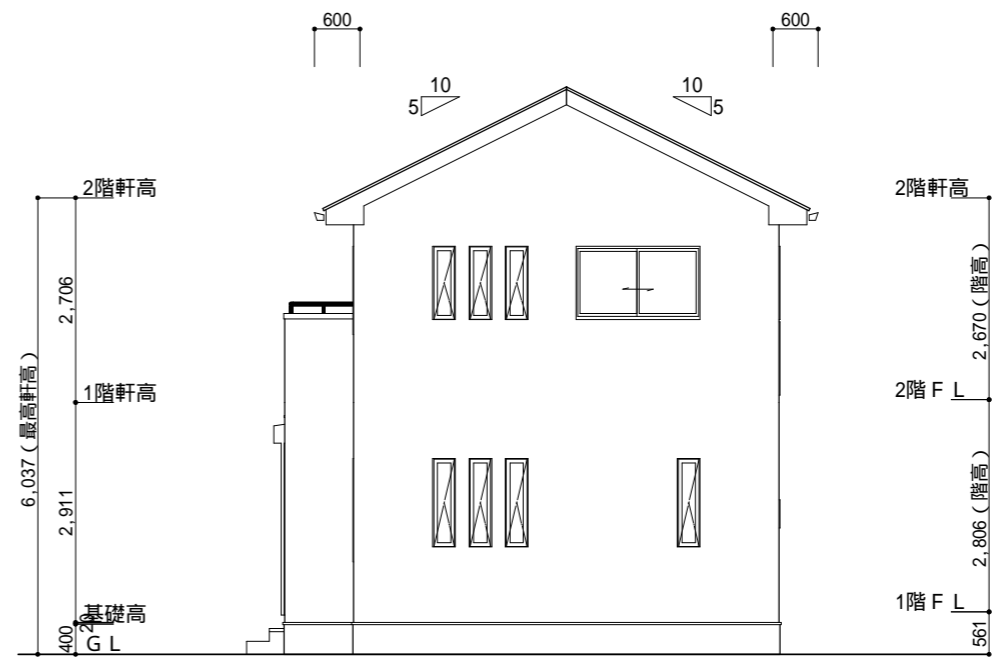


東側 立面図 S:1/100

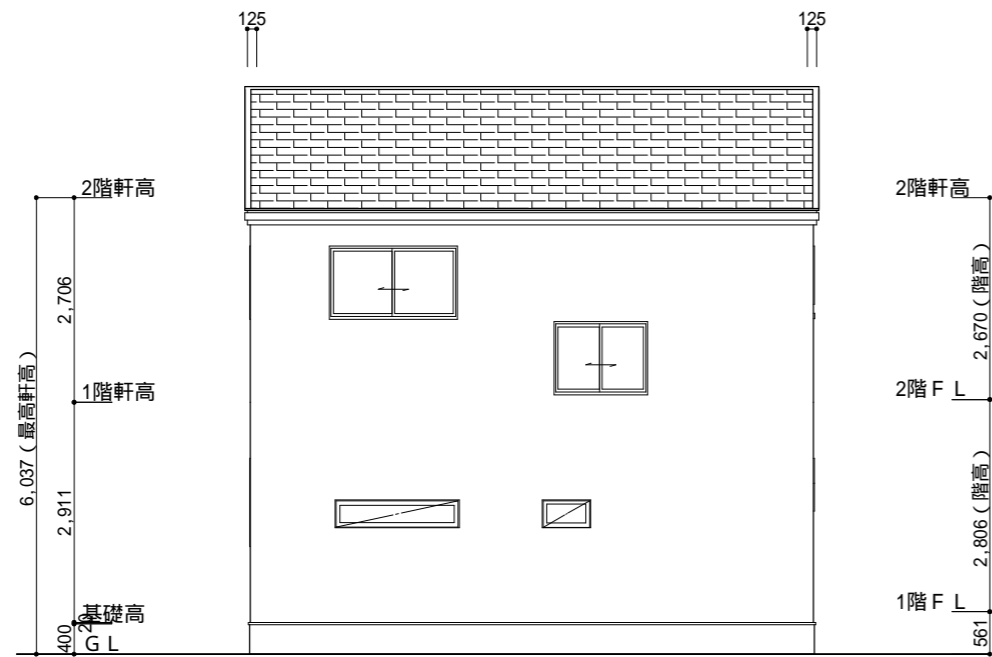

北側 立面図 S:1/100

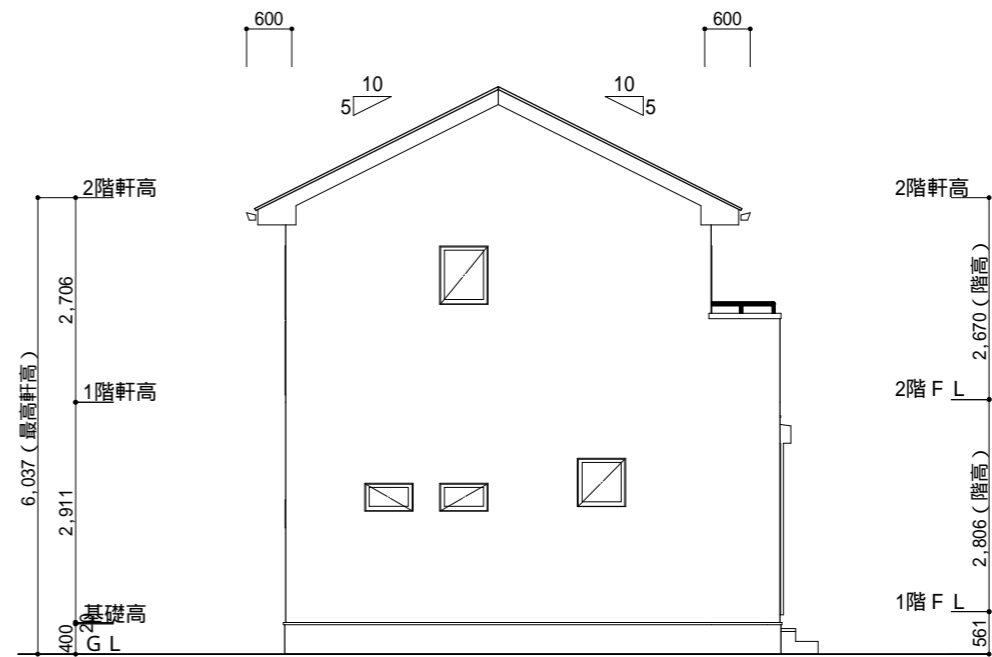

西側 立面図 S:1/100

| | | | | | | |
|--------------------|--|-----|-----|-----|------------------------------------|-----------|
| 工事名 25坪南玄関参考プラン |  株式会社 ウイズ住販 | 管理者 | 設計者 | 担当者 | 図面名 南側 立面図,北側 立面図,東側 立面図,西側 立面図 | 図面NO 2 |
| 備考 | 千葉県茂原市茂原1525番地5 TEL 0475-36-2658 FAX 0475-36-2659 | 日付 | 日付 | 日付 | 縮尺 1/100 | |