



階	面積	m <sup>2</sup> (坪)
1階	82.81	(25.05)
延床面積	82.81	(25.05)
施工床面積	88.19	(26.68)
建築面積	86.53	(26.18)

1階 平面図 S:1/100



工事名  
25坪西玄関平屋参考プラン

**株式会社 ウイズ住販**

管理者

設計者

担当者

図面名

図面NO

備考

千葉県茂原市茂原1525番地5

TEL 0475-36-2658 FAX 0475-36-2659

日付


日付

日付


1階 平面図

1


縮尺 1/100

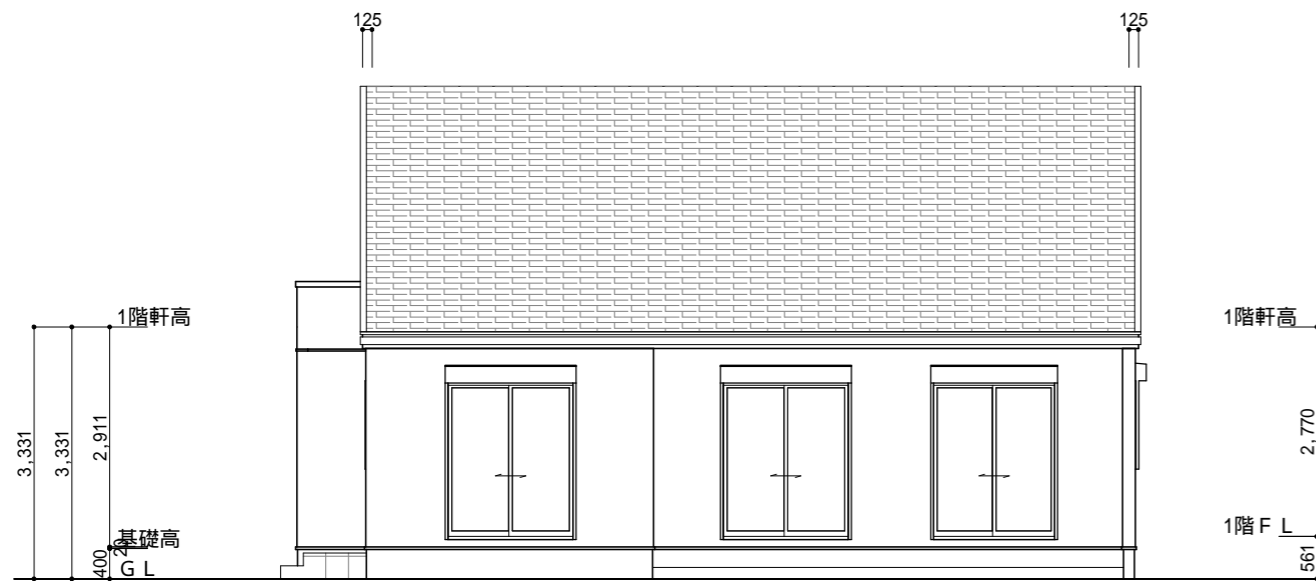


南側 立面図 S:1/100

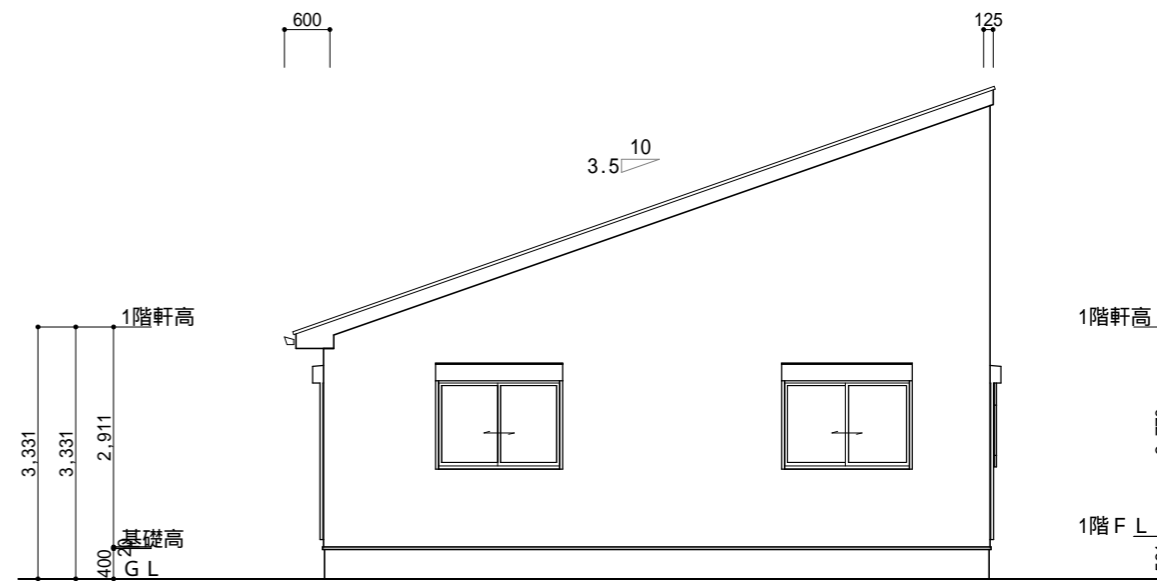


東側 立面図 S:1/100

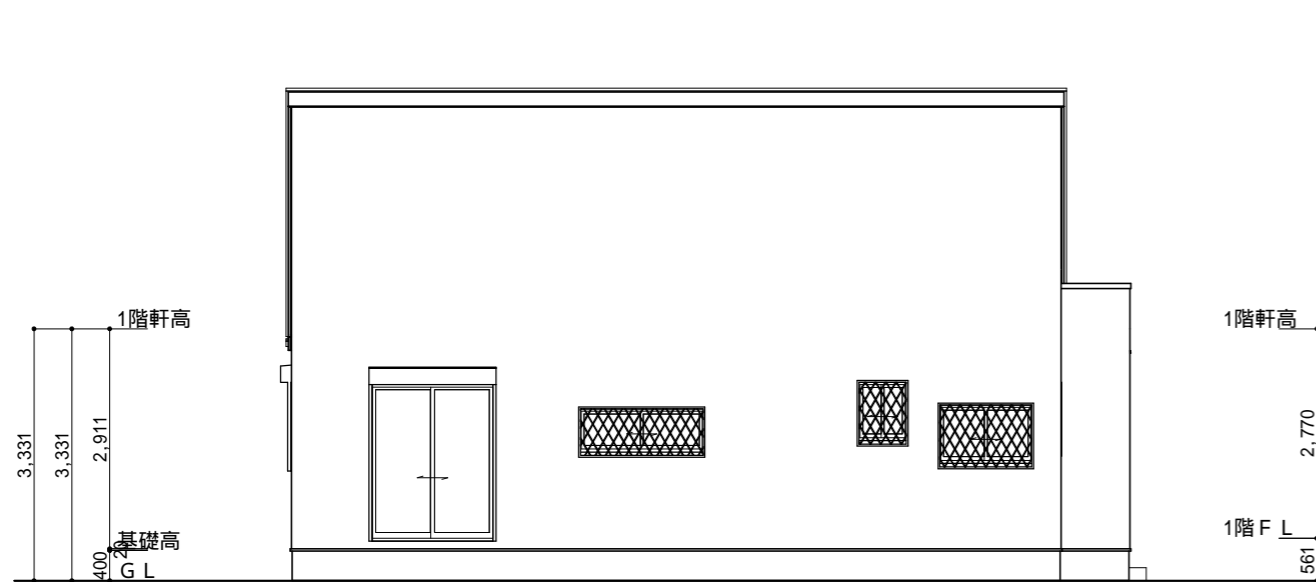

北側 立面図 S:1/100

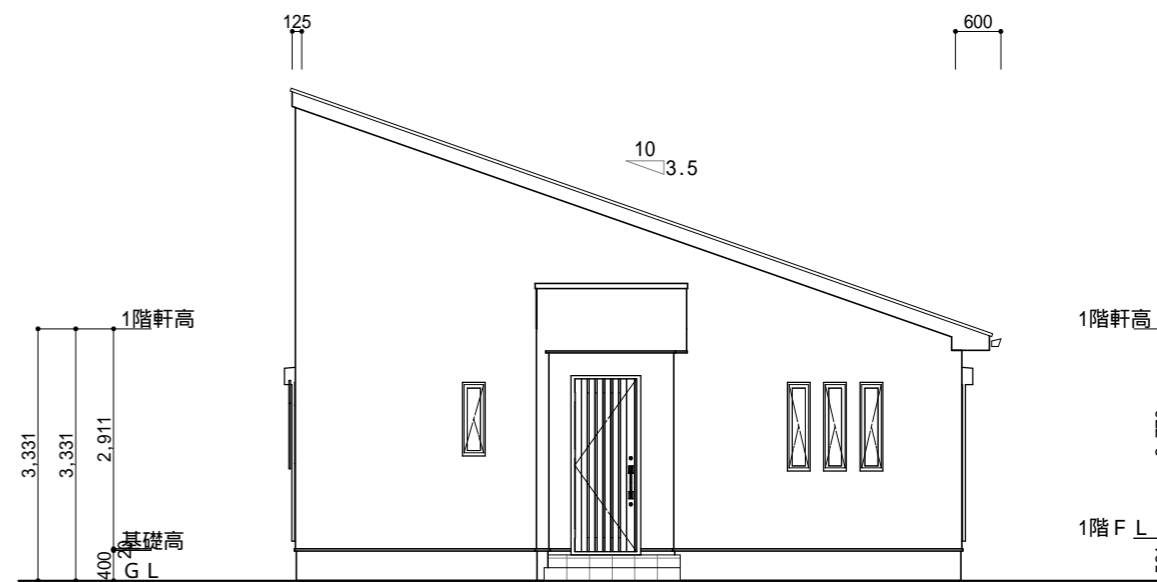

西側 立面図 S:1/100

工事名 25坪西玄関平屋参考プラン	 株式会社 ウイズ住販	管理者	設計者	担当者	図面名 南側 立面図,北側 立面図,東側 立面図,西側 立面図	図面NO 2
		備考	日付	日付		
千葉県茂原市茂原1525番地5		TEL 0475-36-2658 FAX 0475-36-2659				