


階	面積	m <sup>2</sup> (坪)
1階	82.81	(25.05)
延床面積	82.81	(25.05)
建築面積	87.77	(26.55)

1階 平面図 S:1/100



R階 平面図 S:1/100

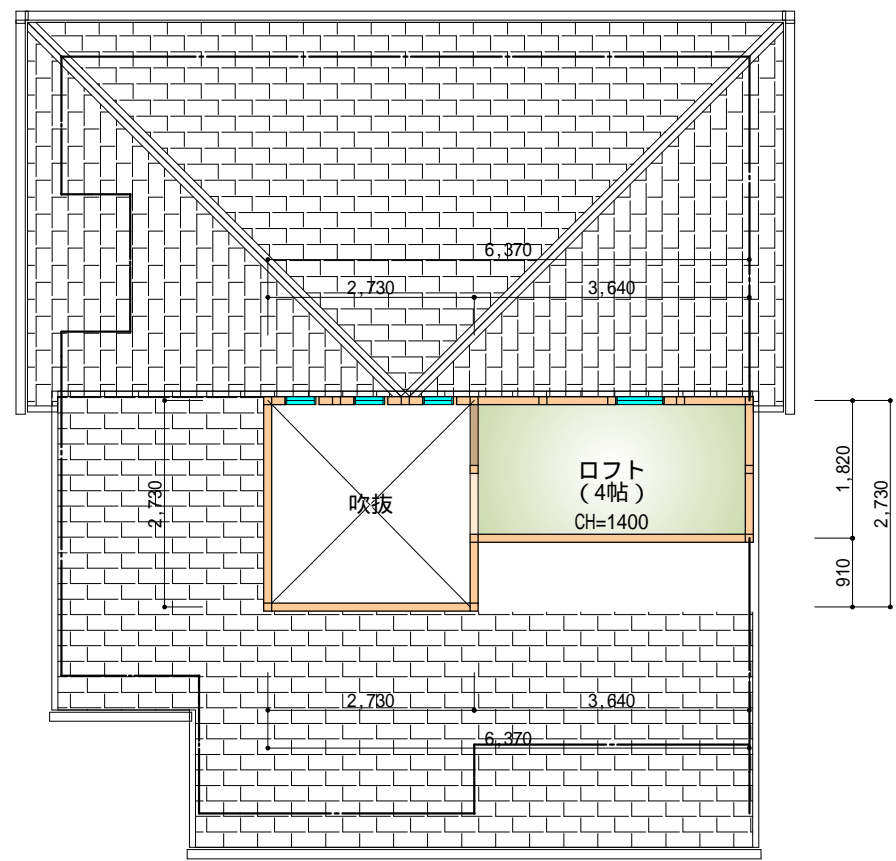

工事名  
25坪西玄関平屋参考プラン

備考

 株式会社 ウイズ住販


千葉県茂原市茂原1525番地5  
TEL 0475-36-2658 FAX 0475-36-2659

管理者	設計者	担当者
日付	日付	日付


図面名  
1階 平面図,R階 平面図

縮尺 1/100


図面NO  
1

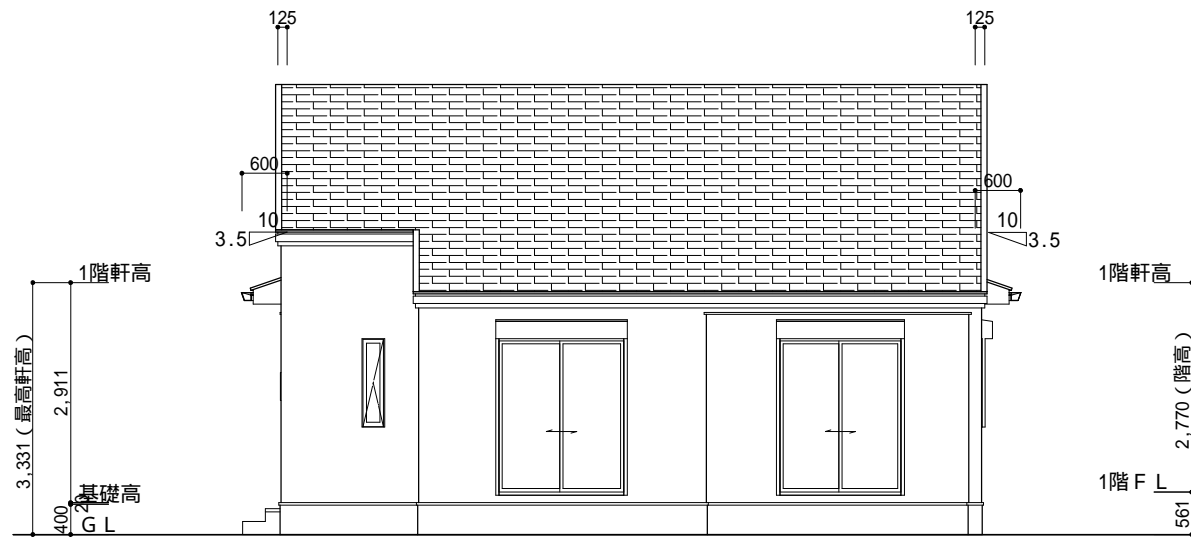


南側 立面図 S:1/100

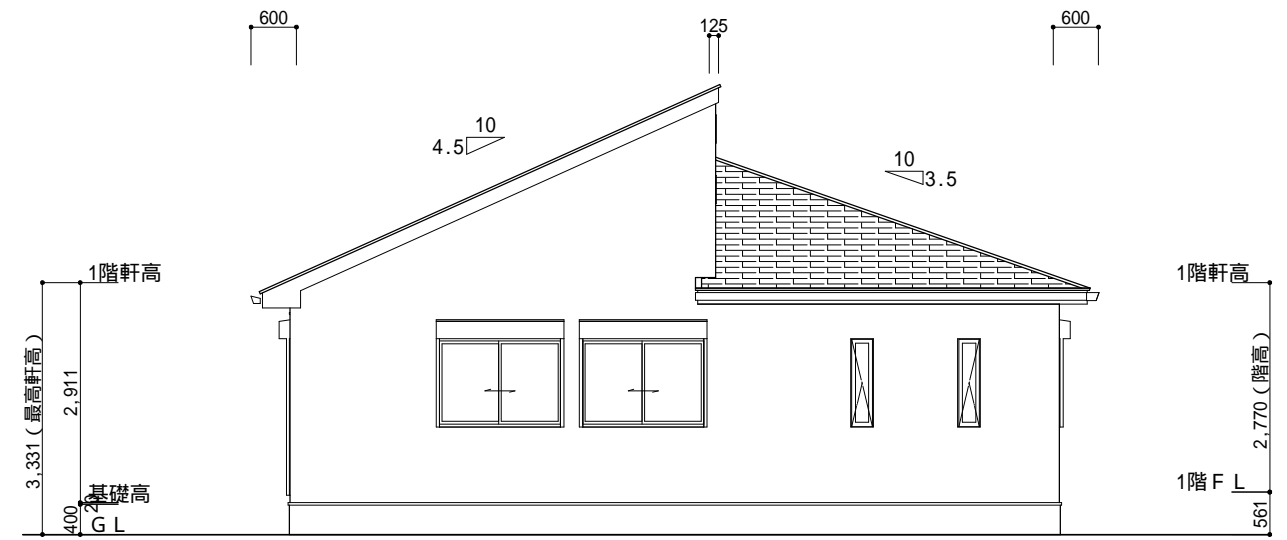


東側 立面図 S:1/100

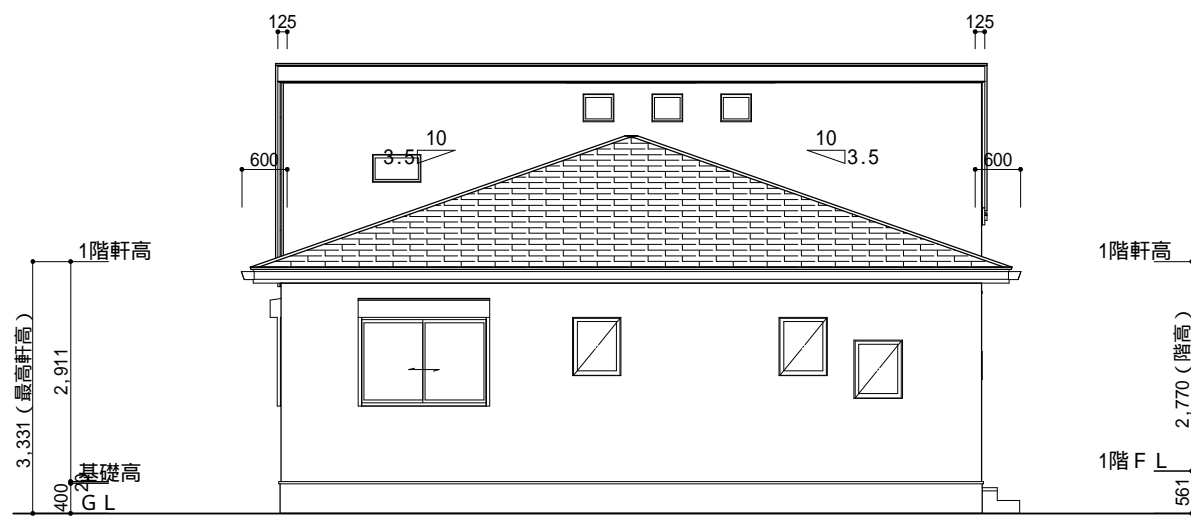

北側 立面図 S:1/100

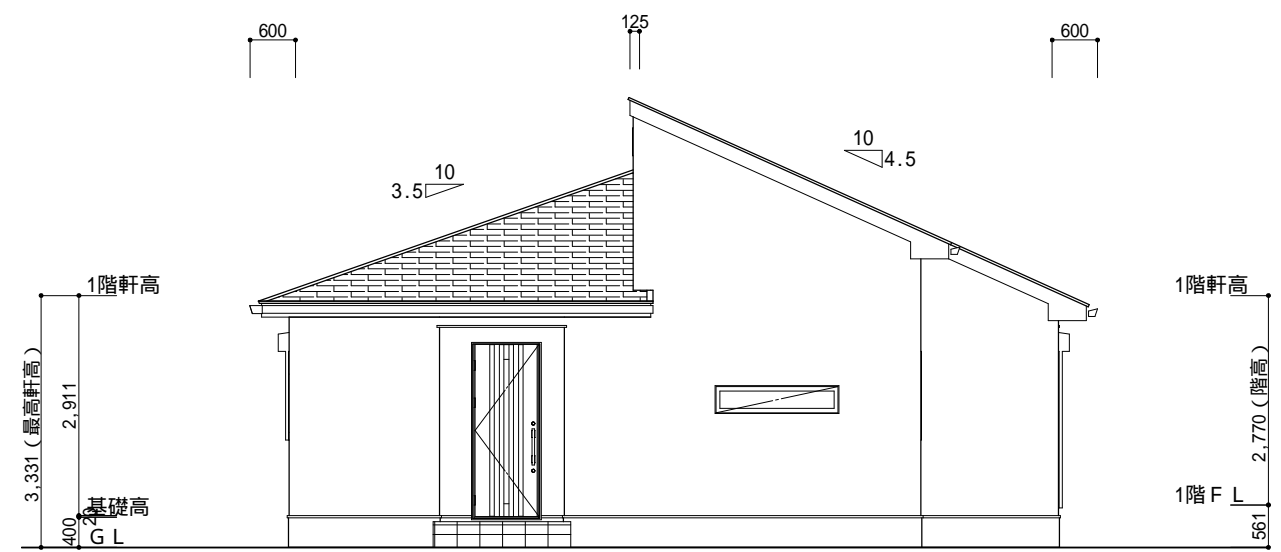

西側 立面図 S:1/100

工事名 25坪西玄関平屋参考プラン	 株式会社 ウイズ住販	管理者	設計者	担当者	図面名 南側 立面図,北側 立面図,東側 立面図,西側 立面図	図面NO 2
備考	千葉県茂原市茂原1525番地5 TEL 0475-36-2658 FAX 0475-36-2659	日付	日付	日付	縮尺 1/100	