


1階 平面図 S:1/100

| 階 | 面積 | m ² (坪) |
|------|-------|--------------------|
| 1階 | 43.06 | (13.02) |
| 2階 | 44.71 | (13.52) |
| 延床面積 | 87.77 | (26.54) |
| 建築面積 | 44.71 | (13.52) |



2階 平面図 S:1/100

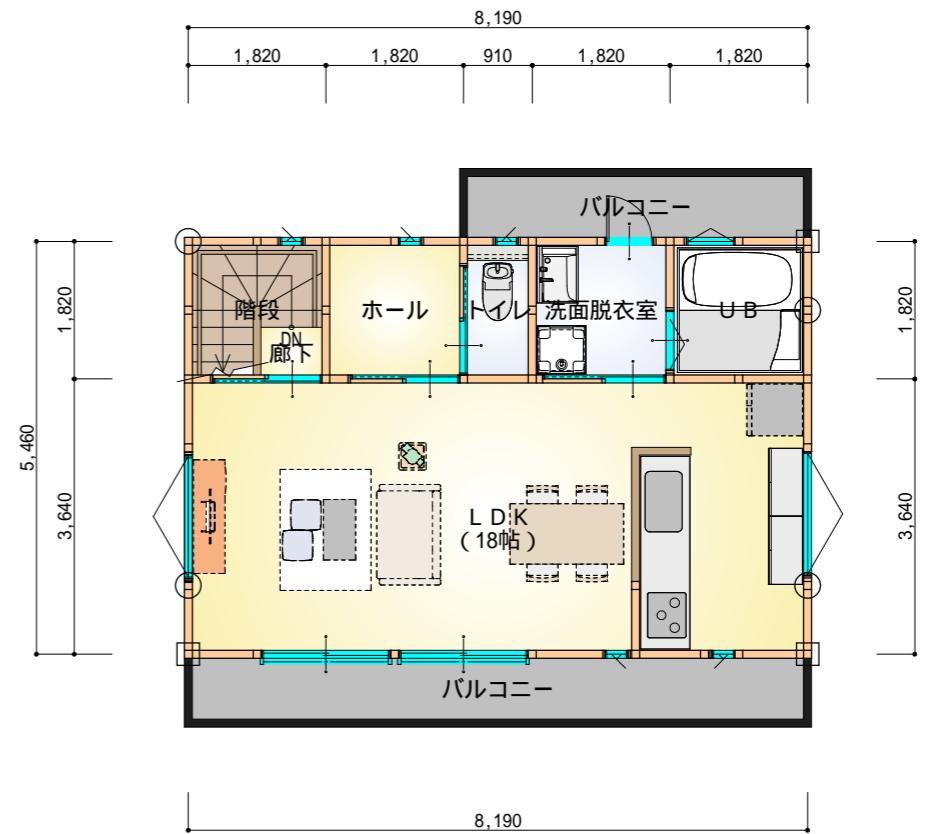

工事名
26.5坪北玄関参考プラン



株式会社 ウイズ住販

千葉県茂原市茂原1525番地5

TEL 0475-36-2658 FAX 0475-36-2659

管理者

設計者

担当者

図面名

1階 平面図,2階 平面図

図面NO

1


備考

日付


日付

日付


縮尺 1/100

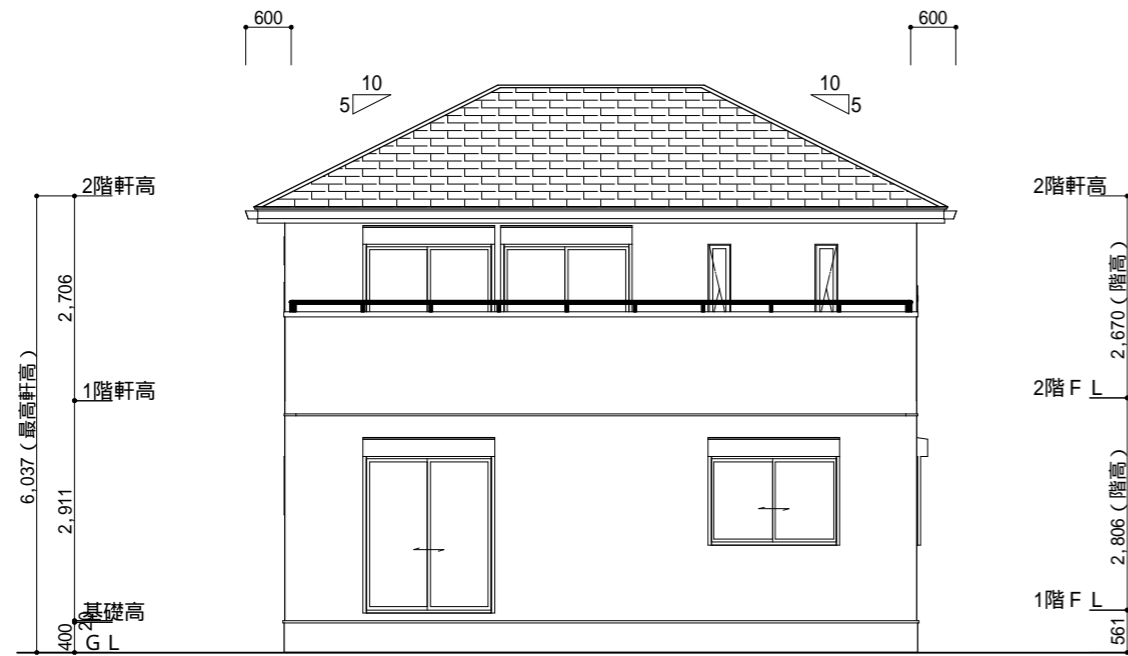


南側 立面図 S:1/100

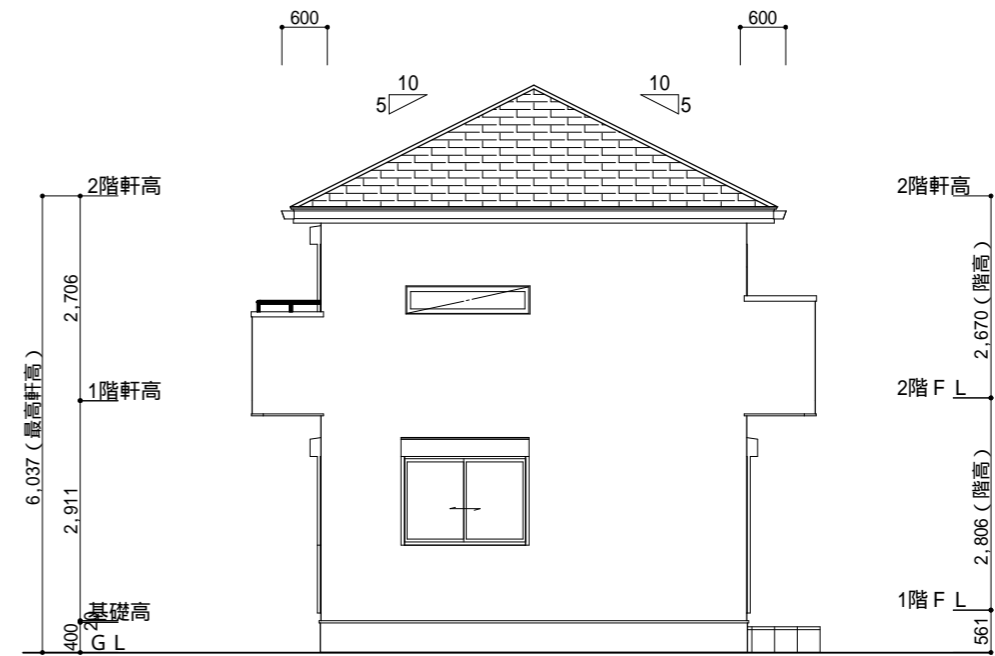

東側 立面図 S:1/100

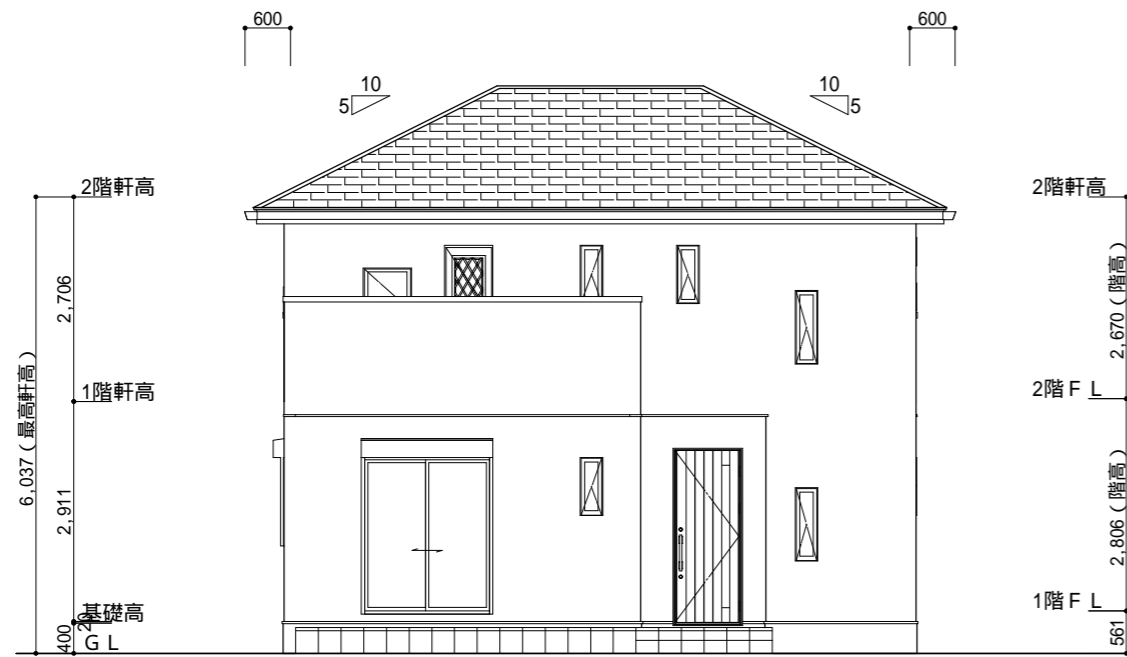

北側 立面図 S:1/100

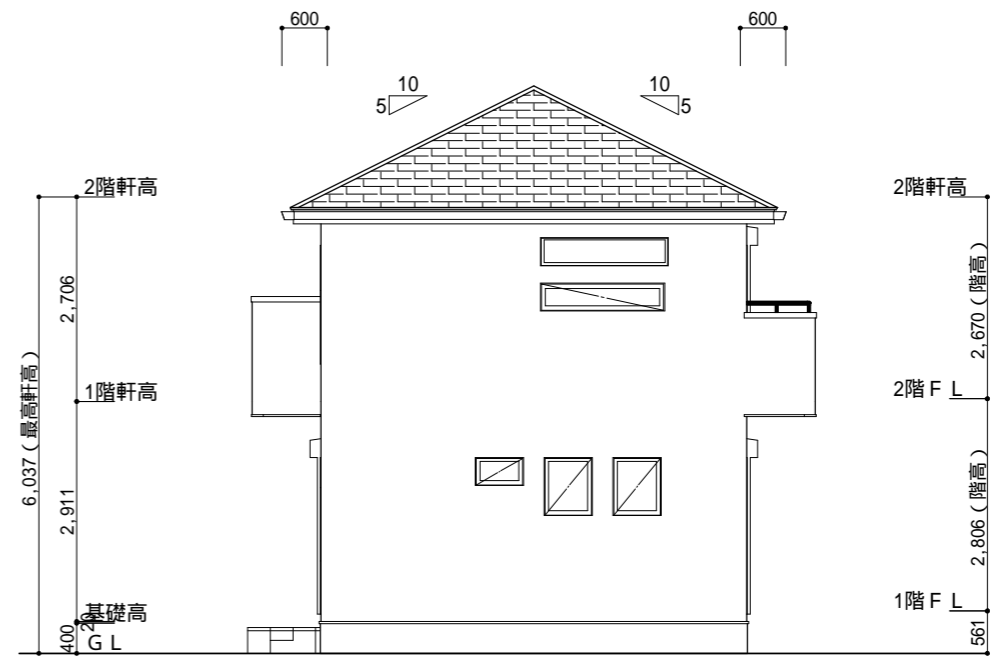

西側 立面図 S:1/100

| | | | | | | |
|------------------------------|---|------------|------------|------------|--|-------------------|
| <p>工事名 26.5坪北玄関参考プラン</p> |  <p>株式会社 ウイズ住販</p> | <p>管理者</p> | <p>設計者</p> | <p>担当者</p> | <p>図面名 南側 立面図,北側 立面図,東側 立面図,西側 立面図</p> | <p>図面NO 2</p> |
| <p>備考</p> | <p>千葉県茂原市茂原1525番地5 TEL 0475-36-2658 FAX 0475-36-2659</p> | <p>日付</p> | <p>日付</p> | <p>日付</p> | <p>縮尺 1/100</p> | |