







1階	88.60	(26.80)
延床面積	88.60	(26.80)
建築面積	93.57	(28.30)


1階 平面図 S:1/100


工事名 2 6 . 7 5 坪 北 玄 関 平 屋 参 考 間 取 じ	株式会社ウイズ住販 ウイズー級建築士事務所	管理者	設計者	担当者	図面名 1階 平面図	図面 N O
備 考 現地調査、役所調査等によって間取りや配置計画に変更が必要な 場合がありますので、ご了承ください。	千葉県茂原市茂原1525番地5					- '
図面内の外構計画、家具等はイメージです。 外観パースはあくまでイメージですので、実際とは異なります。	TEL 0475-36-2658 FAX 0475-36-2659	日付	日付	日付	縮尺 1/100	

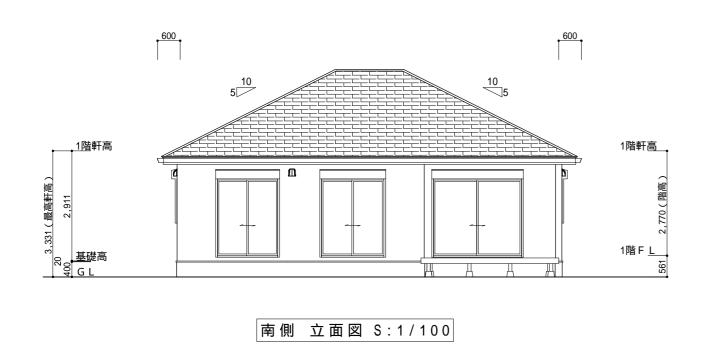

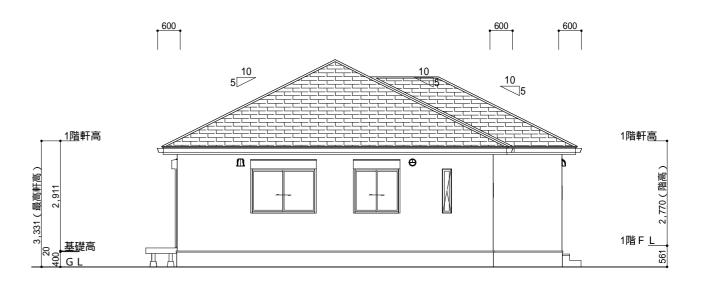

東側 立面図 S:1/100

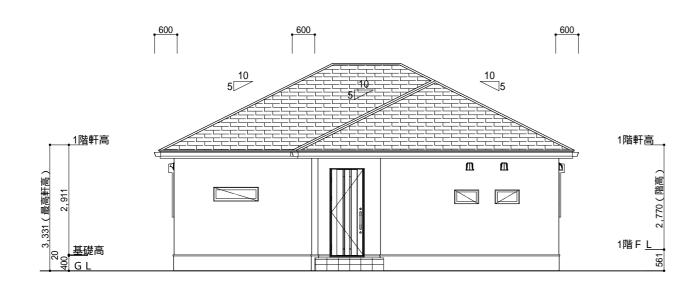

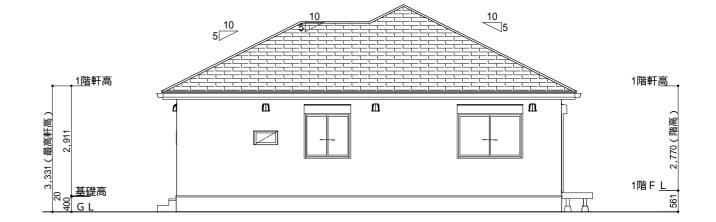

北側 立面図 S:1/100

西側 立面図 S:1/100

工事名		管理者	設計者	担当者	図面名	図面NO
2 6 . 7 5 坪 北 玄 関 平 屋 参 考 間 取 り	プログライズ 日級 ウイズー級建築士事務所				南側 立面図,北側 立面図,東側 立面図,西側 立面図	
備 考 現地調査、役所調査等によって間取りや配置計画に変更が必要な 場合がありますので、ご了承ください。	千葉県茂原市茂原1525番地5					2
図面内の外構計画、家具等はイメージです。 外観パースはあくまでイメージですので、実際とは異なります。		日付	日付	日付	縮尺 1/100	