


1階 平面図 S:1/100

階	面積	m ² (坪)
1階	42.23	(12.77)
2階	43.88	(13.27)
延床面積	86.11	(26.04)
建築面積	43.88	(13.27)

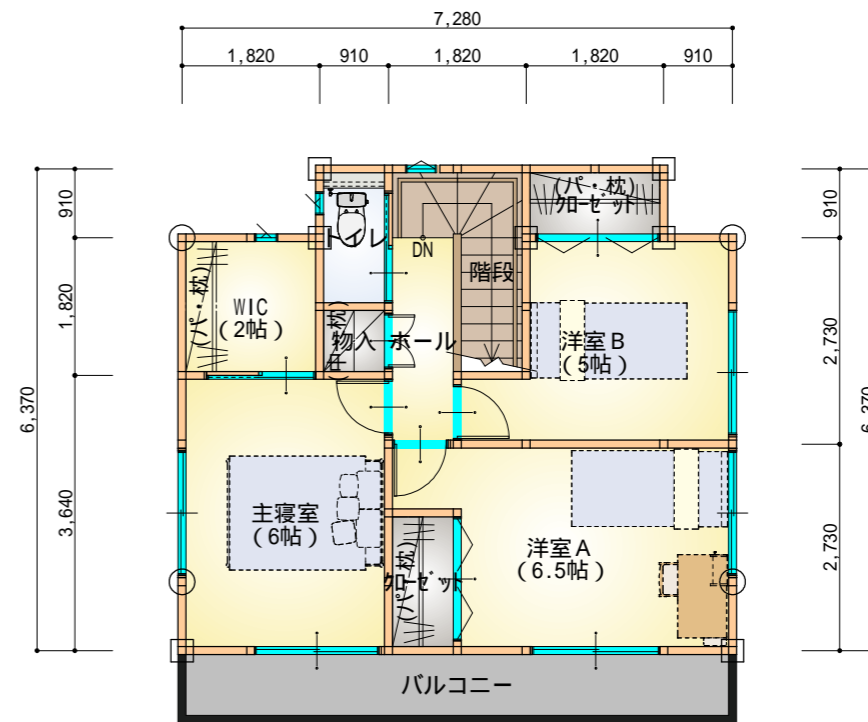

2階 平面図 S:1/100



工事名
26坪北玄関参考プラン



株式会社 ウイズ住販

千葉県茂原市茂原1525番地5

TEL 0475-36-2658 FAX 0475-36-2659

管理者

設計者

担当者

図面名

図面NO

1階 平面図, 2階 平面図

1


備考

日付


日付

日付


縮尺 1/100

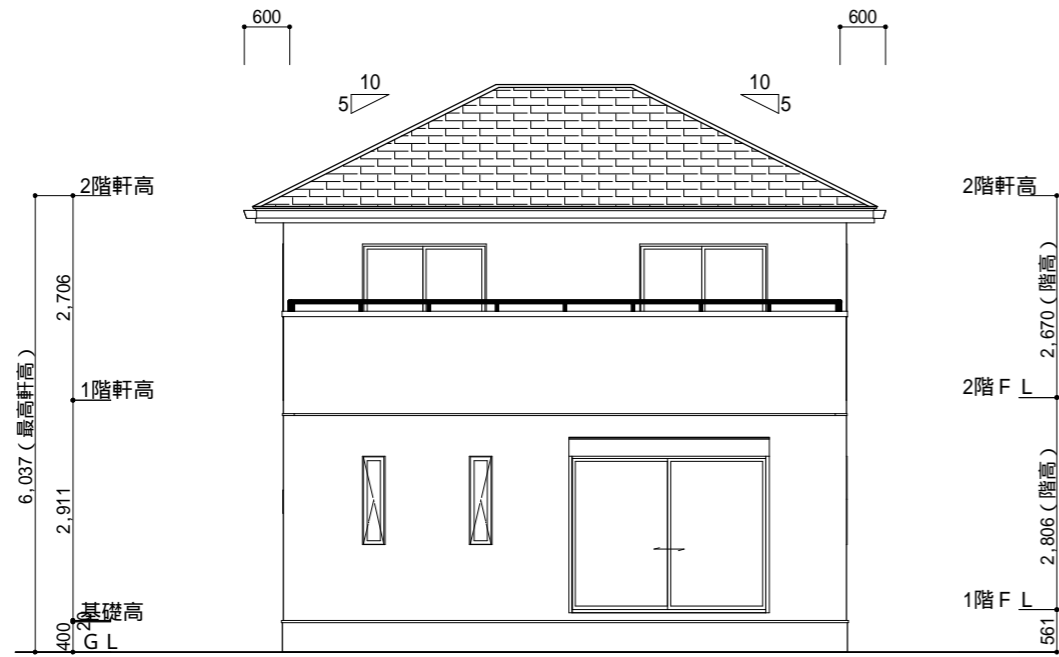


南側 立面図 S:1/100

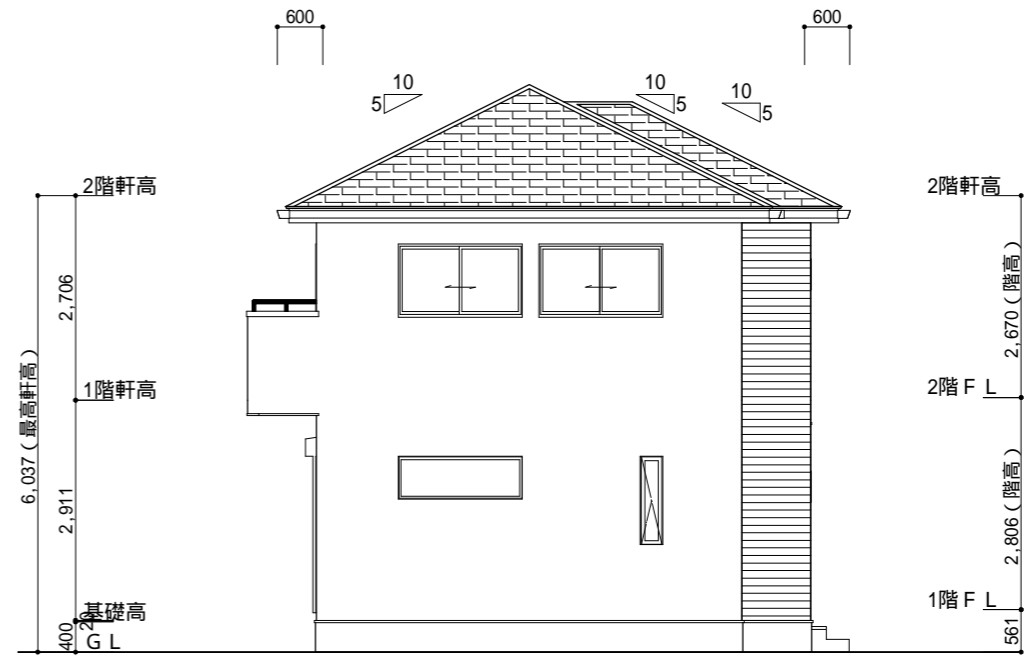


東側 立面図 S:1/100

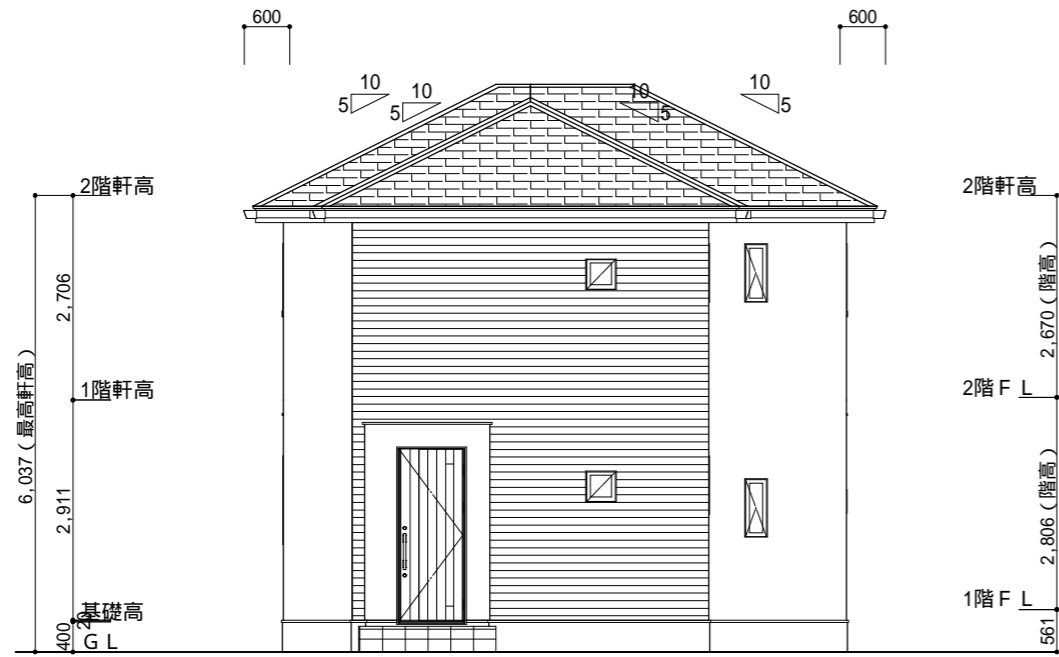

北側 立面図 S:1/100

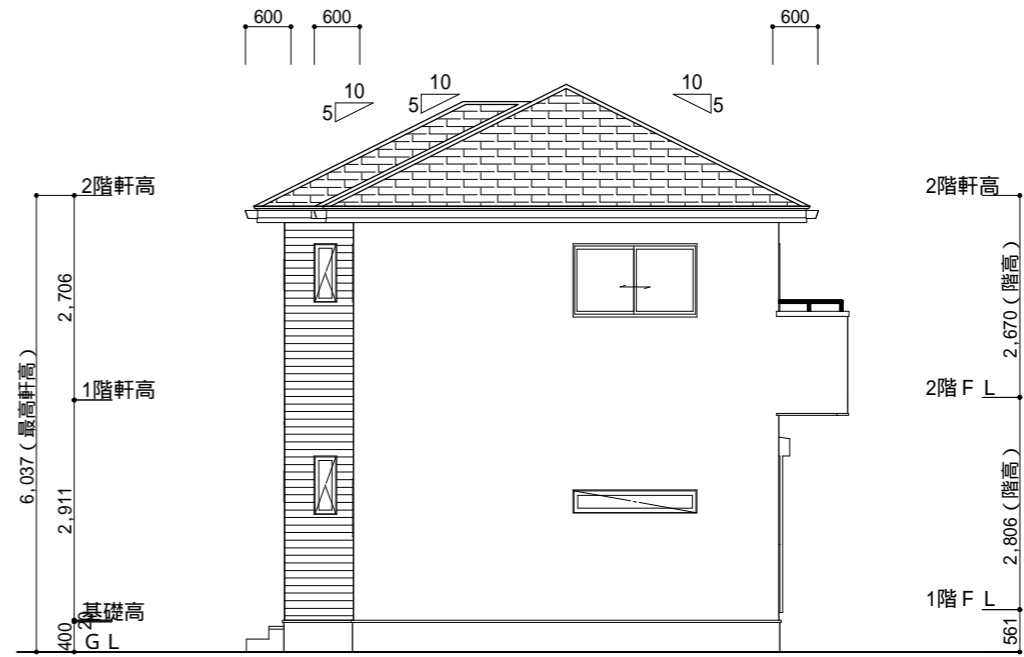

西側 立面図 S:1/100

工事名 26坪北玄関参考プラン	 株式会社 ウイズ住販	管理者	設計者	担当者	図面名 南側 立面図,北側 立面図,東側 立面図,西側 立面図	図面NO 2
備考	千葉県茂原市茂原1525番地5 TEL 0475-36-2658 FAX 0475-36-2659	日付	日付	日付	縮尺 1/100	