



1階 平面図 S:1/100


階	面積	m <sup>2</sup> (坪)
1階	46.37	(14.02)
2階	43.06	(13.02)
延床面積	89.43	(27.04)
建築面積	47.30	(14.30)




2階 平面図 S:1/100

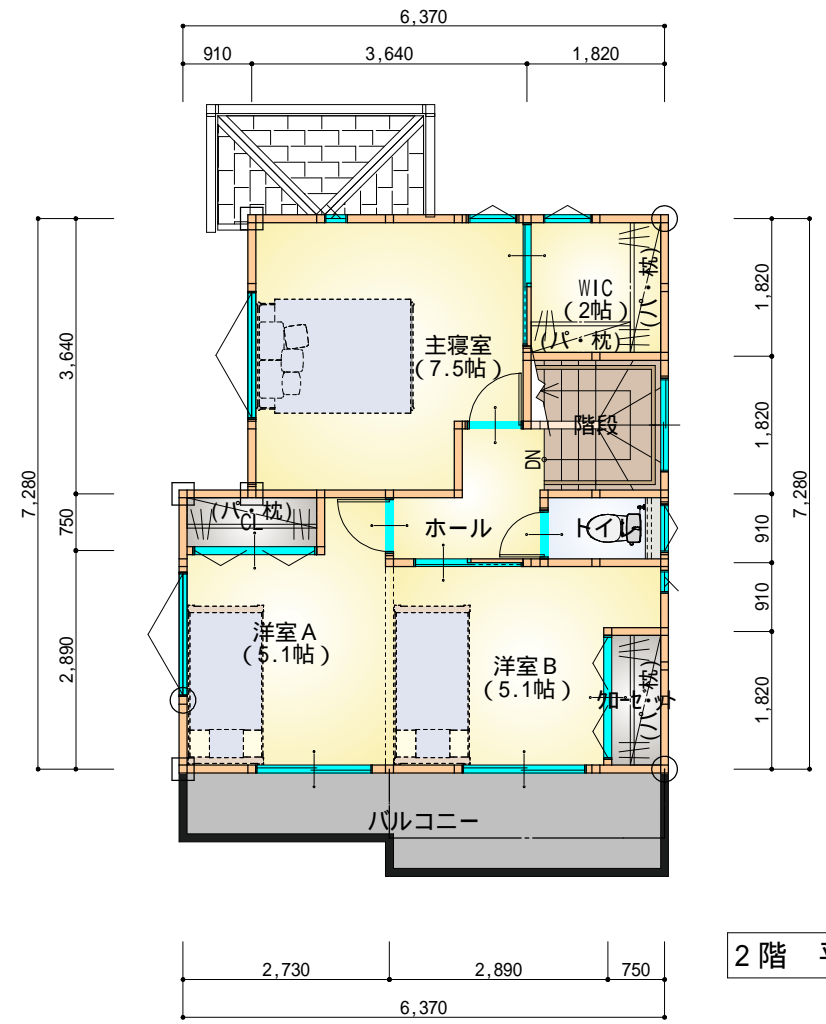


工事名 27坪北玄関下屋付参考プラン  備考	 株式会社 ウイズ住販  千葉県茂原市茂原1525番地5 TEL 0475-36-2658 FAX 0475-36-2659	管理者	設計者	担当者	図面名 1階 平面図, 2階 平面図	図面NO 1
		日付	日付	日付	縮尺 1/100	

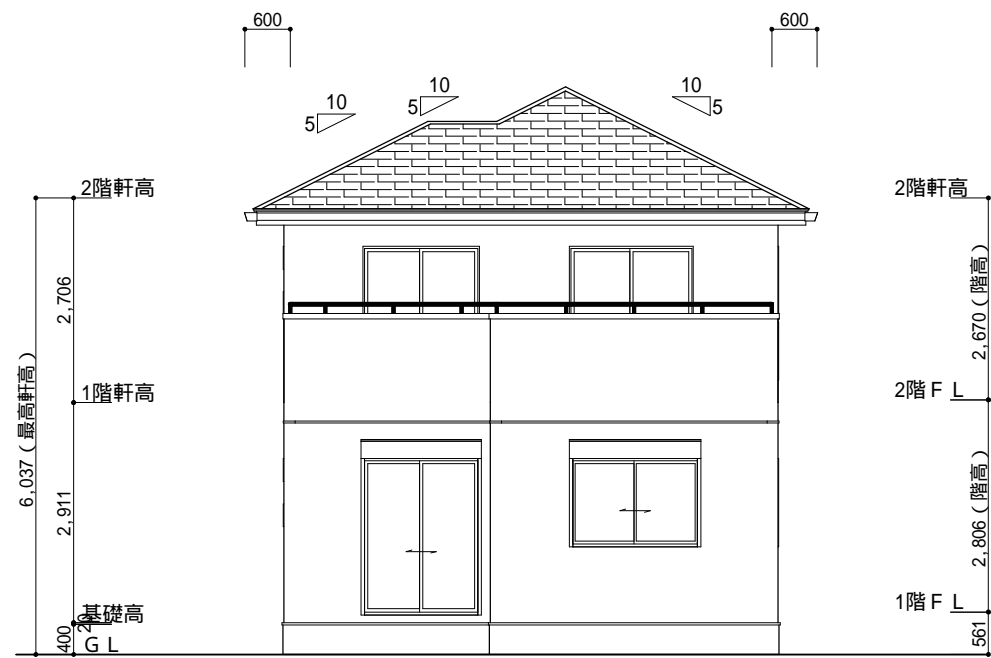


南側 立面図 S:1/100

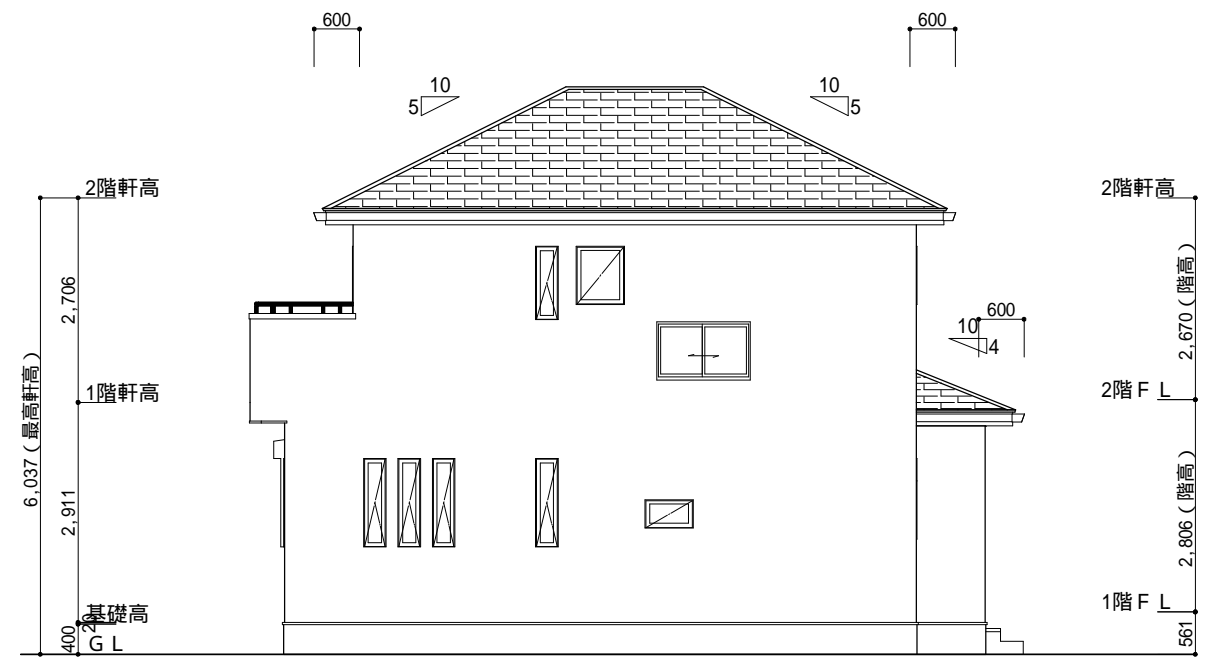

東側 立面図 S:1/100

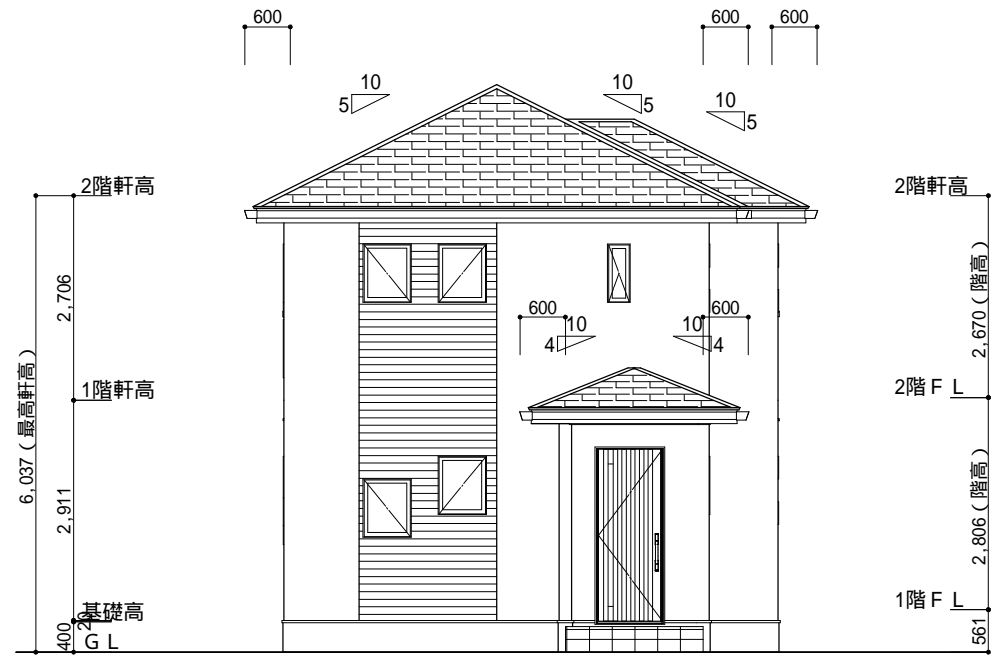

北側 立面図 S:1/100

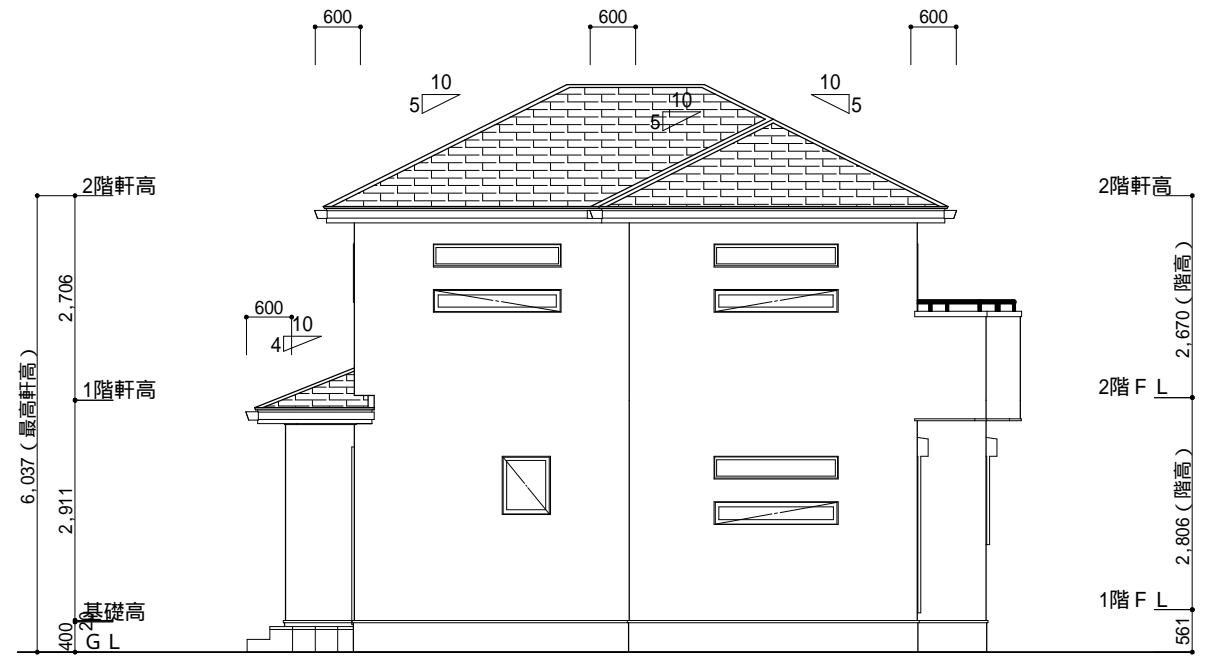

西側 立面図 S:1/100

工事名  
27坪北玄関下屋付参考プラン



株式会社 ウイズ住販

千葉県茂原市茂原1525番地5

TEL 0475-36-2658 FAX 0475-36-2659

管理者

設計者

担当者

図面名

南側 立面図,北側 立面図,東側 立面図,西側 立面図

図面NO

2

備考

日付

日付

日付

縮尺 1/100