


1階 平面図 S:1/100


階	面積 m ² (坪)
1階	45.54 (13.77)
2階	43.88 (13.27)
延床面積	89.42 (27.04)
建築面積	45.54 (13.77)



2階 平面図 S:1/100

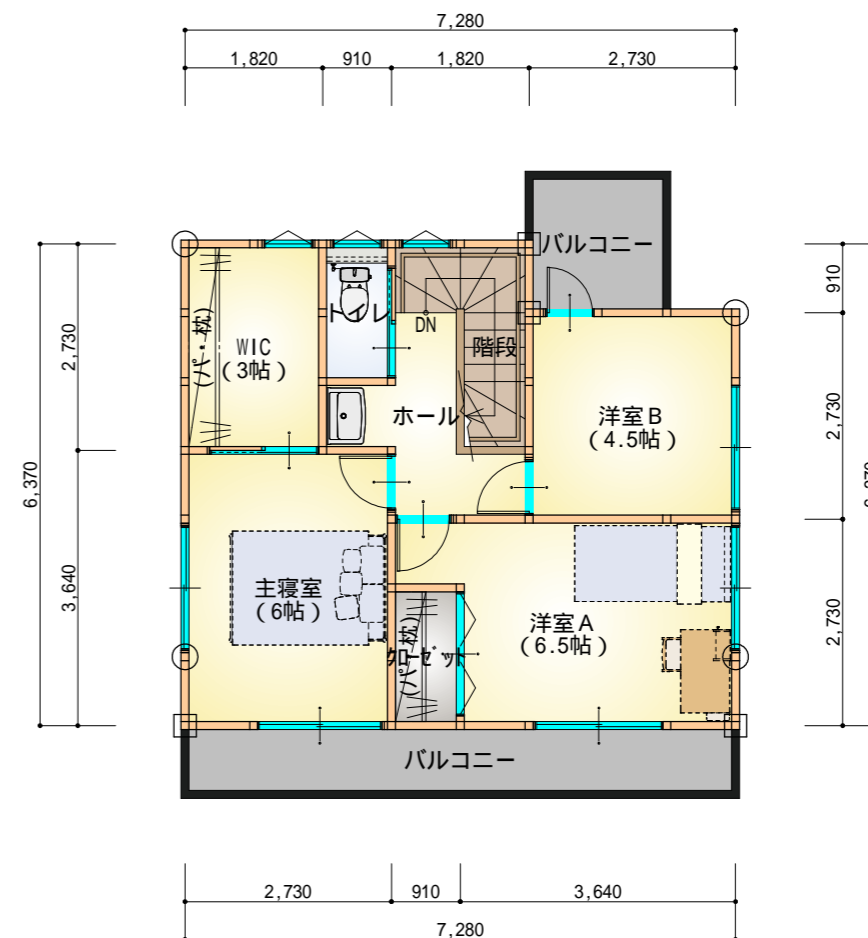

工事名
27坪北玄関参考プラン


 株式会社 ウイズ住販

管理者 設計者 担当者 図面名 図面NO
日付 日付 日付 1階 平面図,2階 平面図 1


備考

千葉県茂原市茂原1525番地5
TEL 0475-36-2658 FAX 0475-36-2659


縮尺 1/100

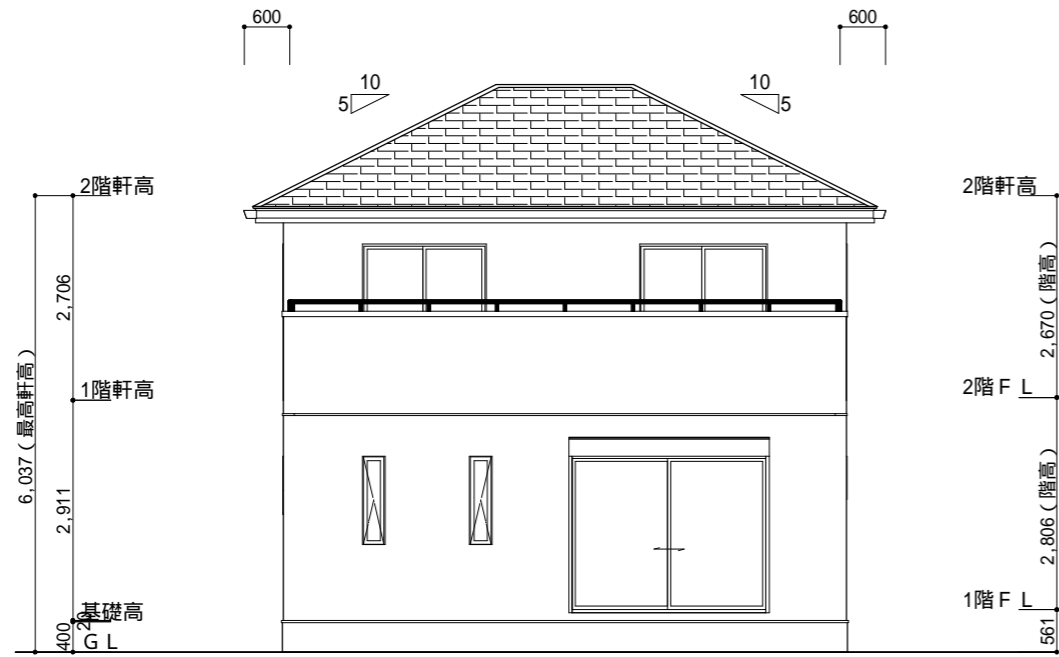


南側 立面図 S:1/100

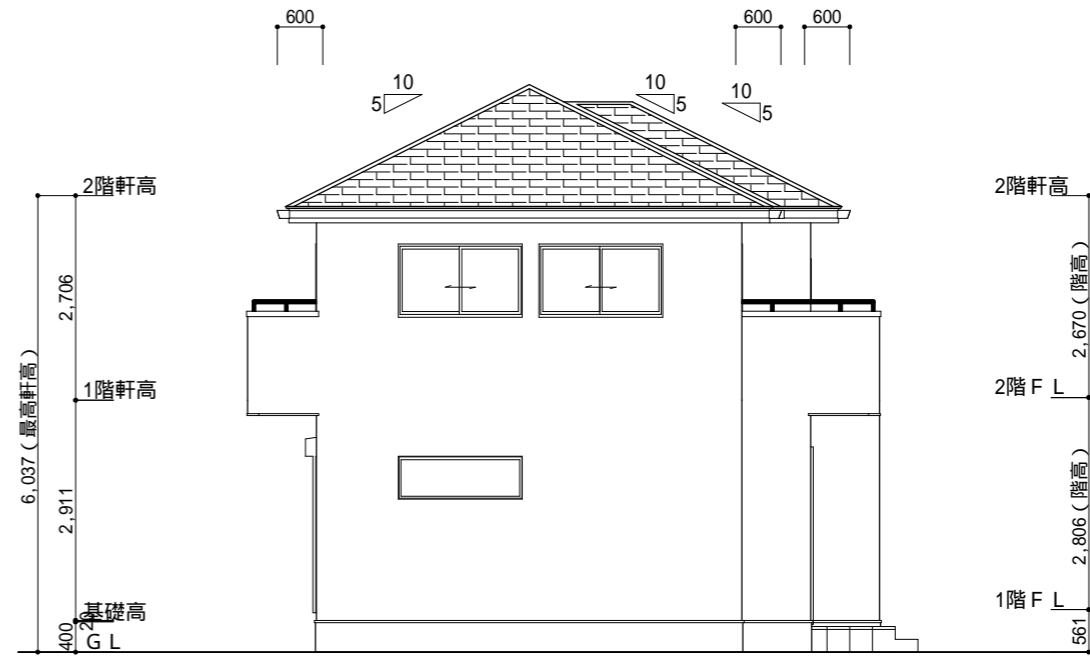


東側 立面図 S:1/100

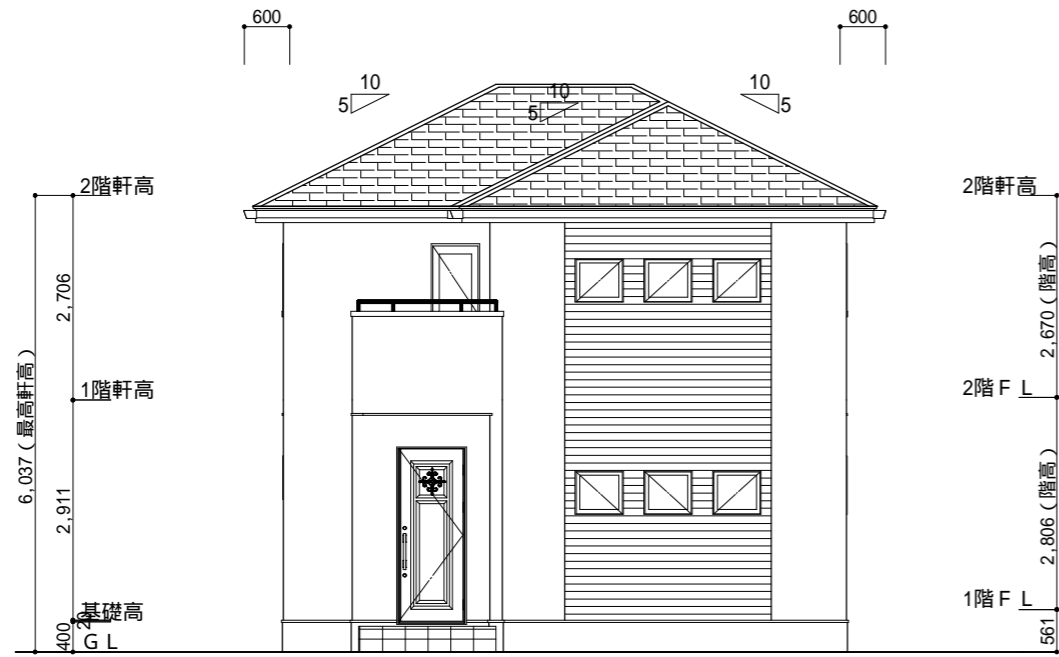

北側 立面図 S:1/100

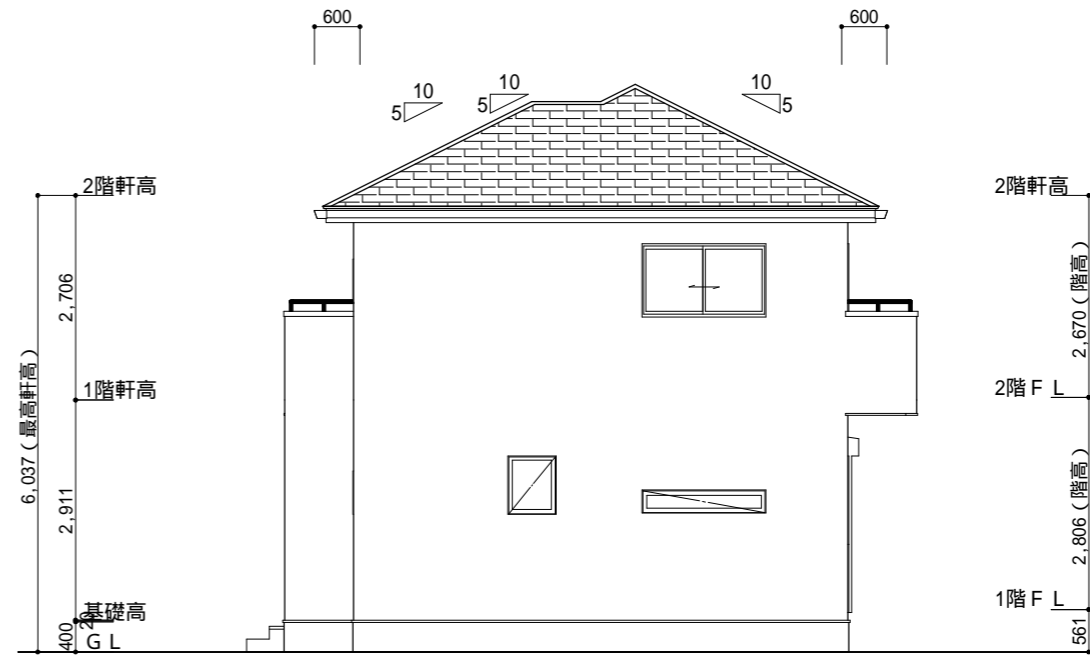

西側 立面図 S:1/100

工事名 27坪北玄関参考プラン	 株式会社 ウイズ住販	管理者	設計者	担当者	図面名 南側 立面図,北側 立面図,東側 立面図,西側 立面図	図面NO 2
備考	千葉県茂原市茂原1525番地5 TEL 0475-36-2658 FAX 0475-36-2659	日付	日付	日付	縮尺 1/100	