



1階 平面図 S:1/100


| 階    | 面積 m <sup>2</sup> (坪) |
|------|-----------------------|
| 1階   | 43.88 (13.27)         |
| 2階   | 45.54 (13.77)         |
| 延床面積 | 89.42 (27.04)         |
| 建築面積 | 45.54 (13.77)         |




2階 平面図 S:1/100

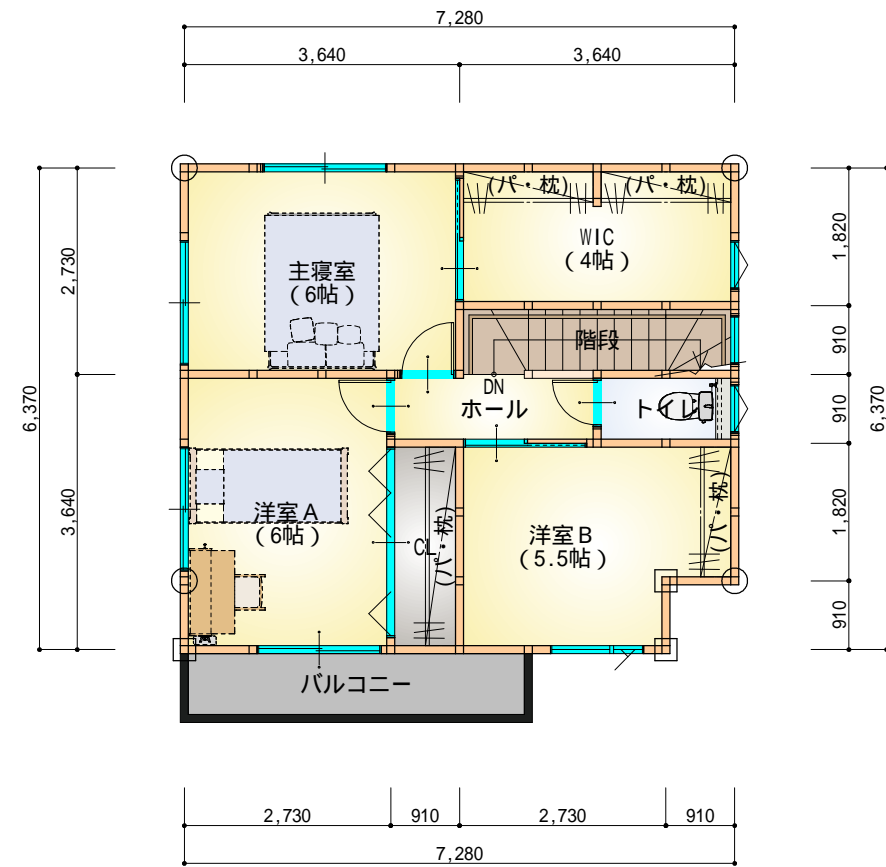


|                    |  |     |     |     |                       |           |
|--------------------|--|-----|-----|-----|-----------------------|-----------|
| 工事名<br>27坪南玄関参考プラン |  株式会社 ウイズ住販<br>千葉県茂原市茂原1525番地5<br>TEL 0475-36-2658 FAX 0475-36-2659 | 管理者 | 設計者 | 担当者 | 図面名<br>1階 平面図, 2階 平面図 | 図面NO<br>1 |
| 備考                 |  | 日付  | 日付  | 日付  | 縮尺 1/100              |           |

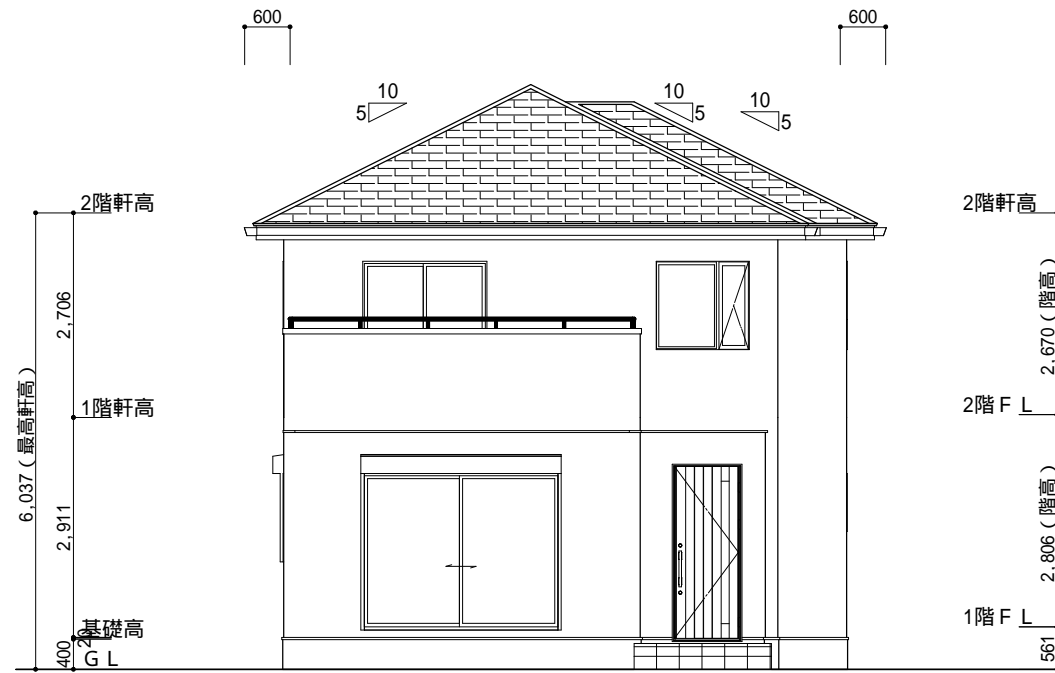


南側 立面図 S:1/100

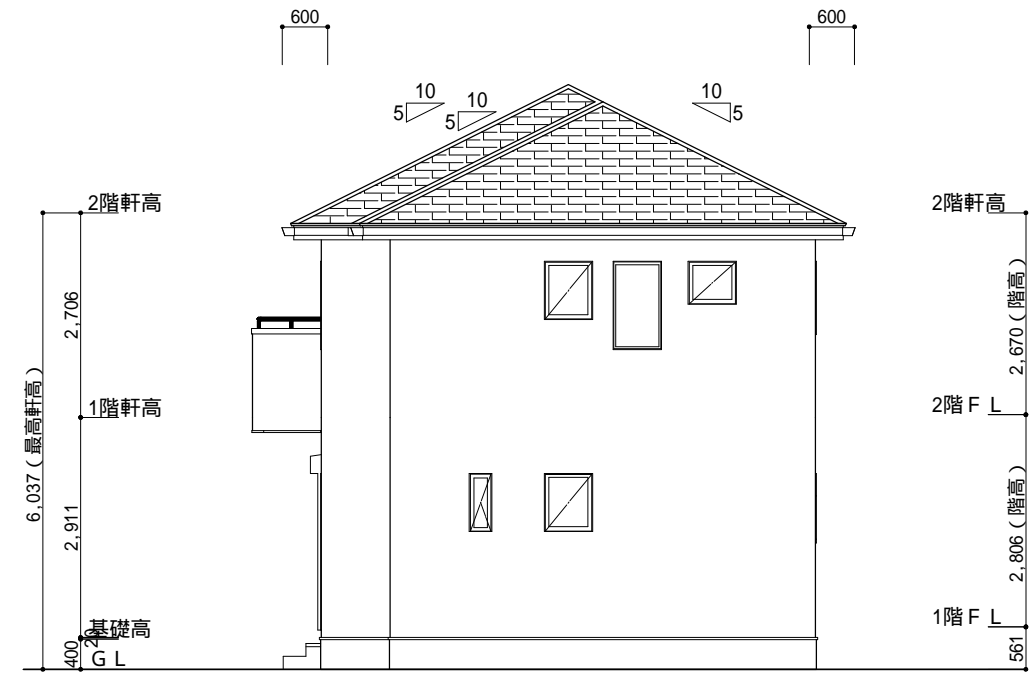


東側 立面図 S:1/100

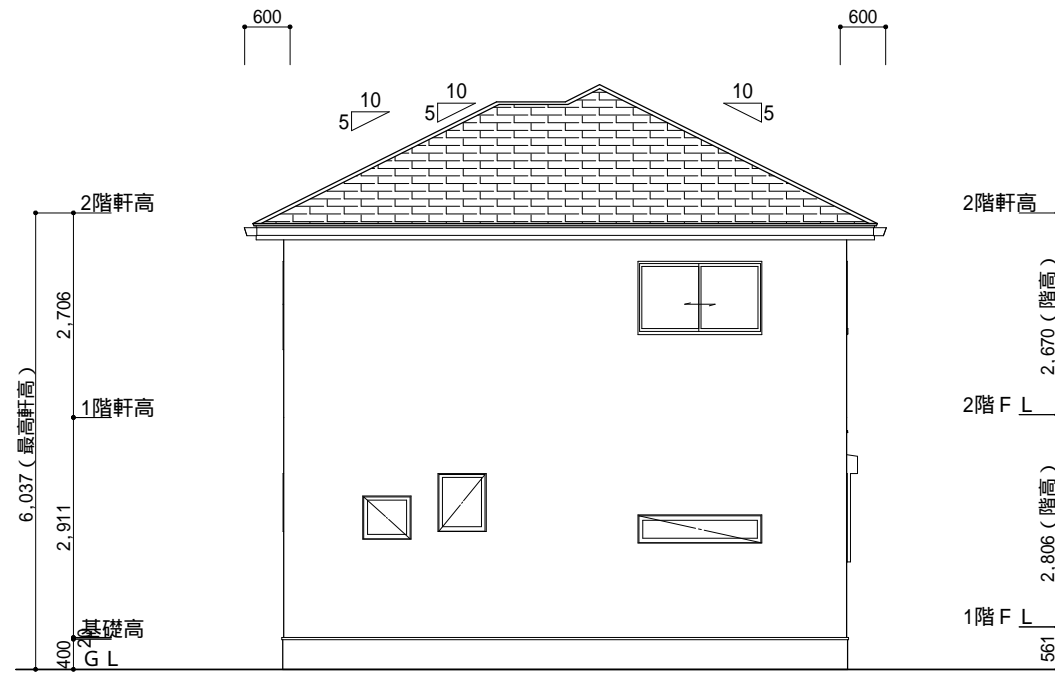

北側 立面図 S:1/100

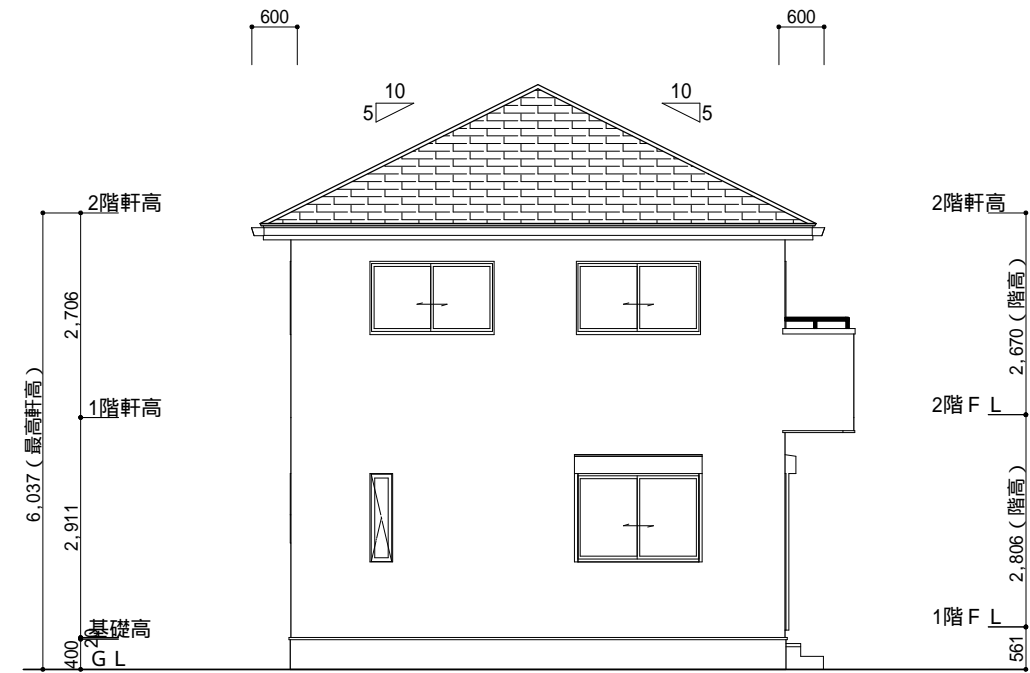

西側 立面図 S:1/100

|                            |   |            |            |            |  |                   |
|----------------------------|---|------------|------------|------------|--|-------------------|
| <p>工事名<br/>27坪南玄関参考プラン</p> |  <p>株式会社 ウイズ住販</p> | <p>管理者</p> | <p>設計者</p> | <p>担当者</p> | <p>図面名<br/>南側 立面図,北側 立面図,東側 立面図,西側 立面図</p> | <p>図面NO<br/>2</p> |
| <p>備考</p>                  | <p>千葉県茂原市茂原1525番地5<br/>TEL 0475-36-2658 FAX 0475-36-2659</p>  | <p>日付</p>  | <p>日付</p>  | <p>日付</p>  | <p>縮尺 1/100</p>                            |                   |