




工事名 28.5坪南玄関参考間取り	株式会社 ウィズ住販 ウイズ一級建築士事務所	管理者	設計者	担当者	図面名 1階平面図, 2階平面図	図面NO 1
備考 現地調査、役所調査等によって間取りや配置計画に変更が必要な場合がありますので、ご了承ください。 図面内の外構計画、家具等はイメージです。 外観パースはあくまでイメージですので、実際とは異なります。	千葉県茂原市茂原1525番地5 TEL 0475-36-2658 FAX 0475-36-2659	日付	日付	日付	縮尺 1/100	

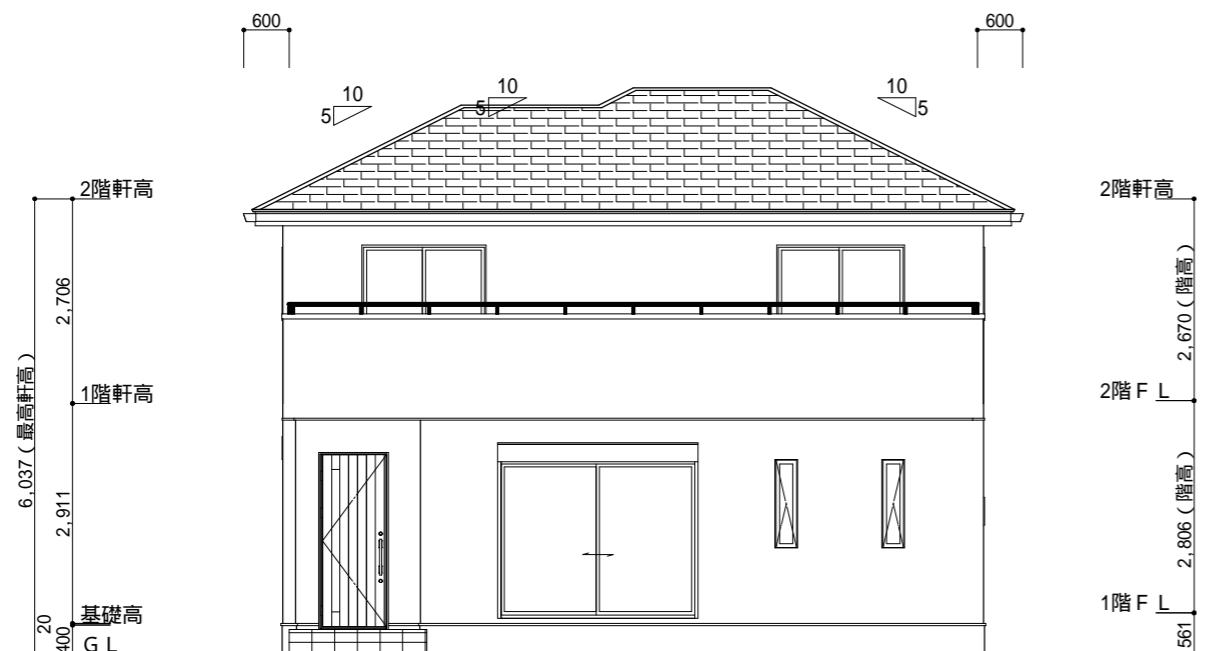


南側 立面図 S:1/100

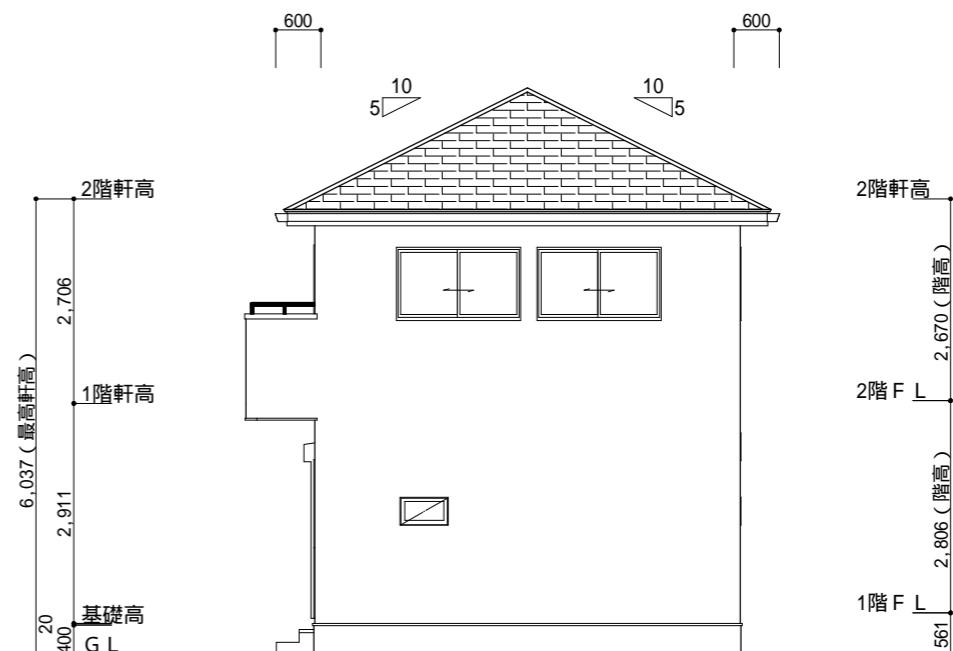

東側 立面図 S:1/100

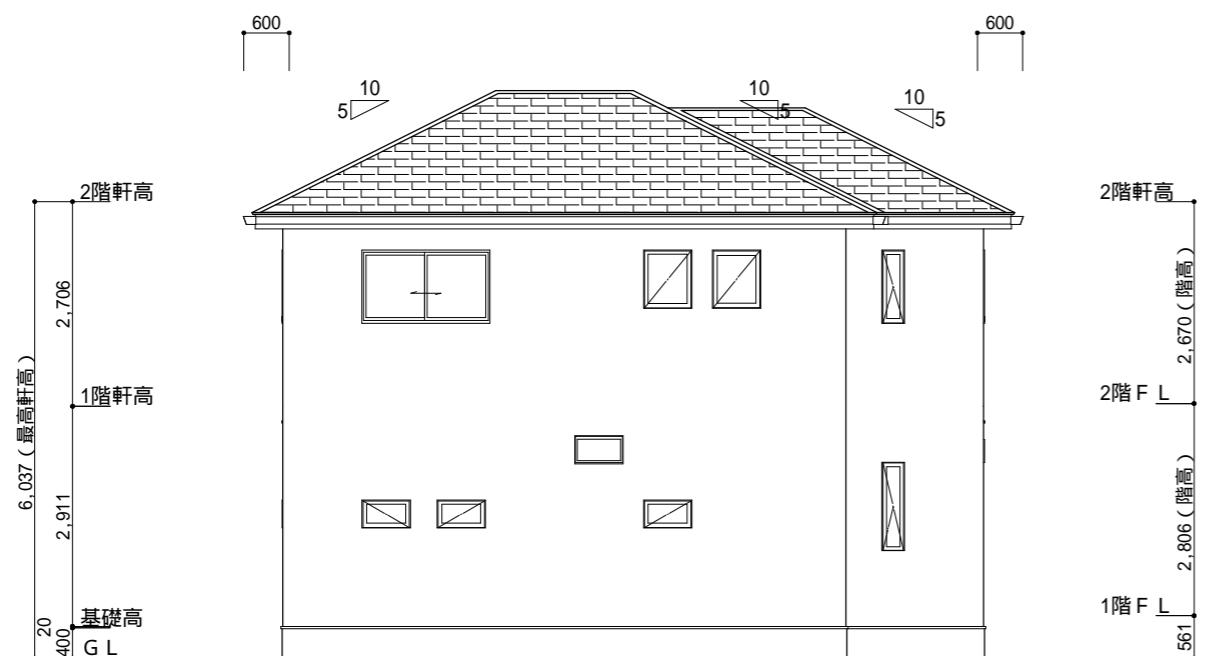


北側 立面図 S:1/100

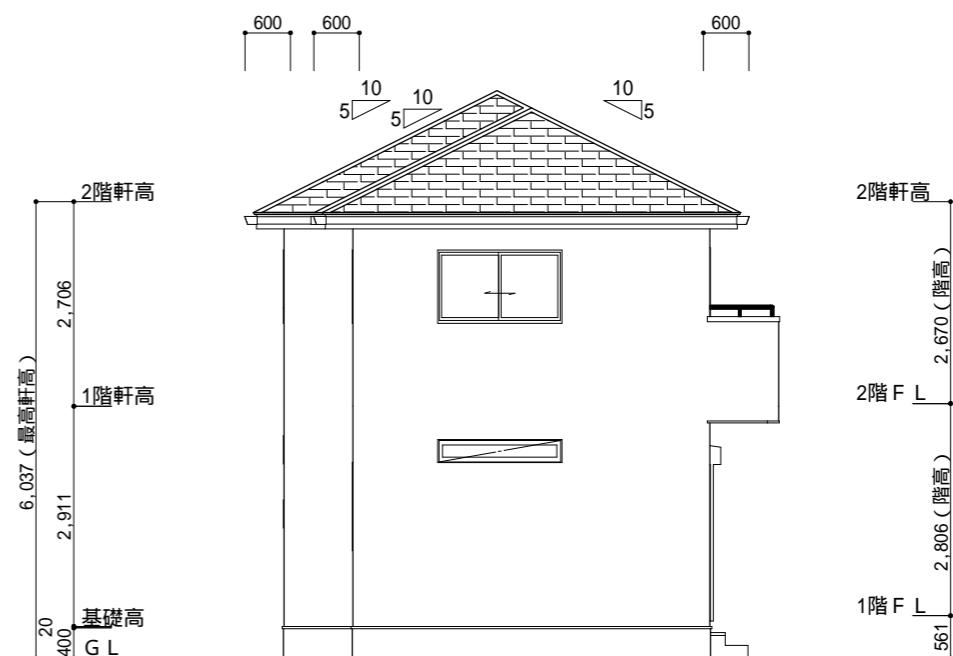

西側 立面図 S:1/100

工事名
28.5坪 南玄関参考間取り

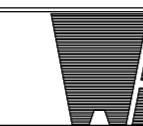 株式会社Wiz住販
Wiz一級建築士事務所

備考 現地調査、役所調査等によって間取りや配置計画に変更が必要な場合がありますので、ご了承ください。
図面内の外構計画、家具等はイメージです。
外観パースはあくまでイメージですので、実際とは異なります。

千葉県茂原市茂原1525番地5

TEL 0475-36-2658 FAX 0475-36-2659

管理者

設計者

担当者

図面名

南側立面図、北側立面図、東側立面図、西側立面図

図面NO

2

日付

日付

日付

縮尺 1/100