


1階 平面図 S:1/100


階	面積	m ² (坪)
1階	48.02	(14.52)
2階	44.71	(13.52)
延床面積	92.73	(28.04)
建築面積	48.02	(14.52)

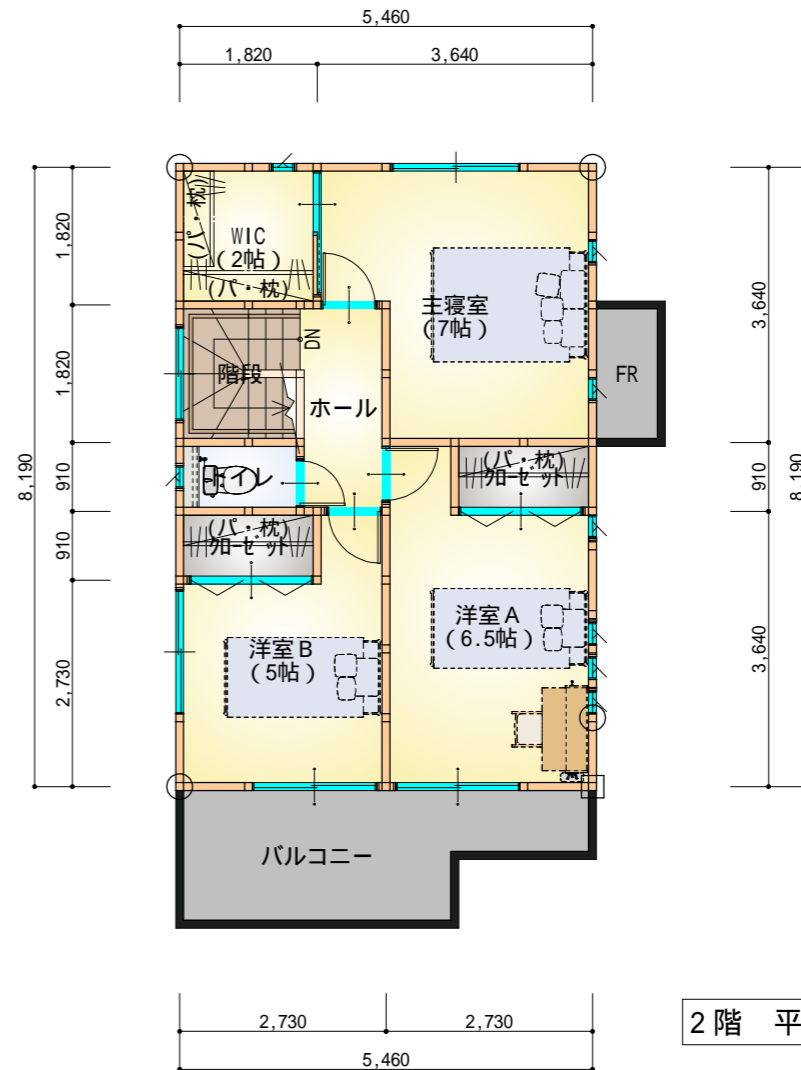

2階 平面図 S:1/100




工事名
2 8 坪 東 玄 関 参 考 プ ラ ン

 株式会社 ウイズ住販


管理者 設計者 担当者 図面名 図面NO
日付 日付 日付 1階 平面図,2階 平面図 1

備考
千葉県茂原市茂原1525番地5
TEL 0475-36-2658 FAX 0475-36-2659


縮尺 1/100

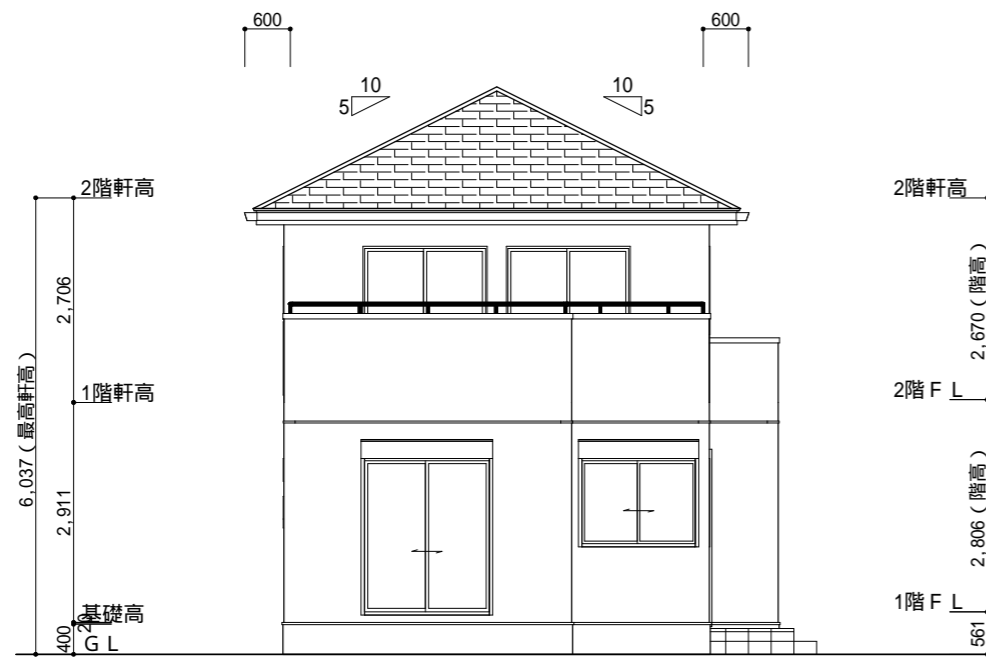


南側 立面図 S:1/100

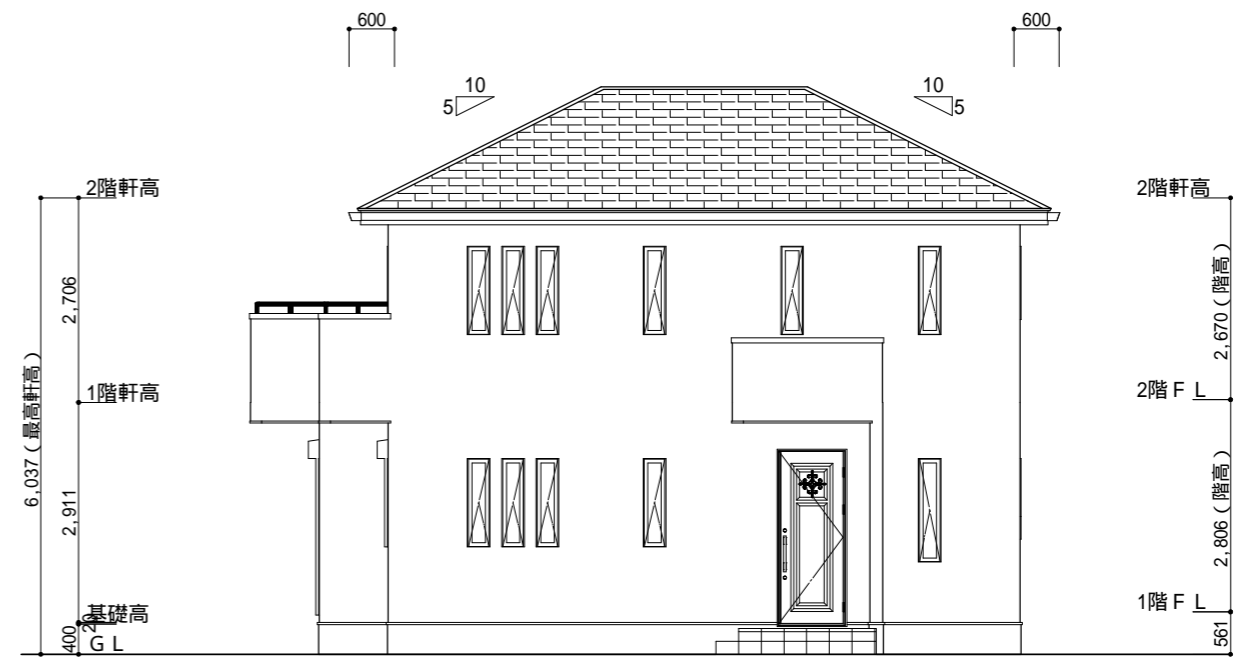


東側 立面図 S:1/100

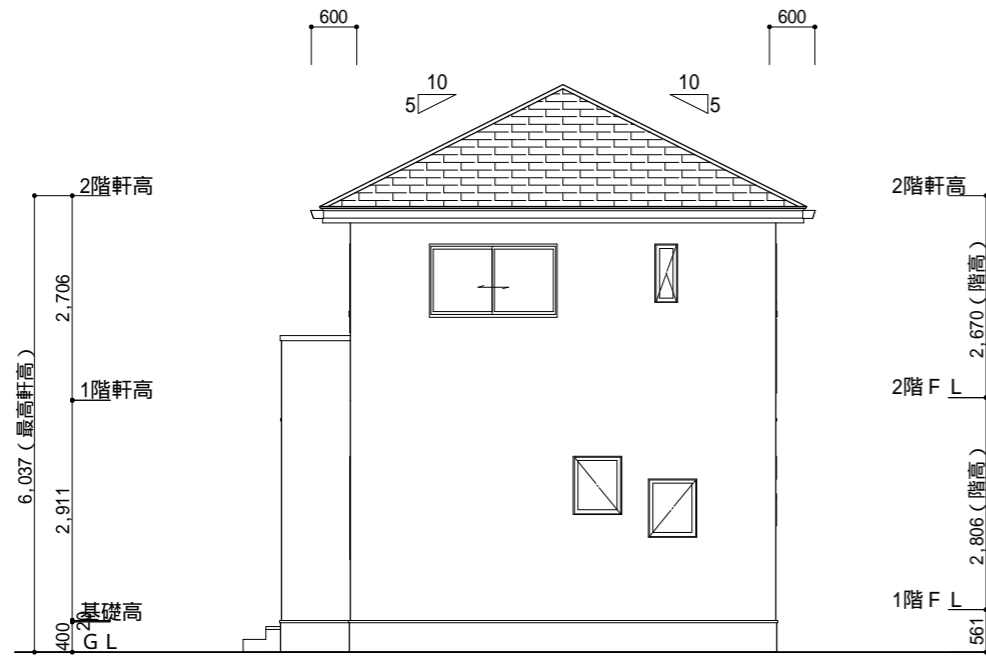

北側 立面図 S:1/100

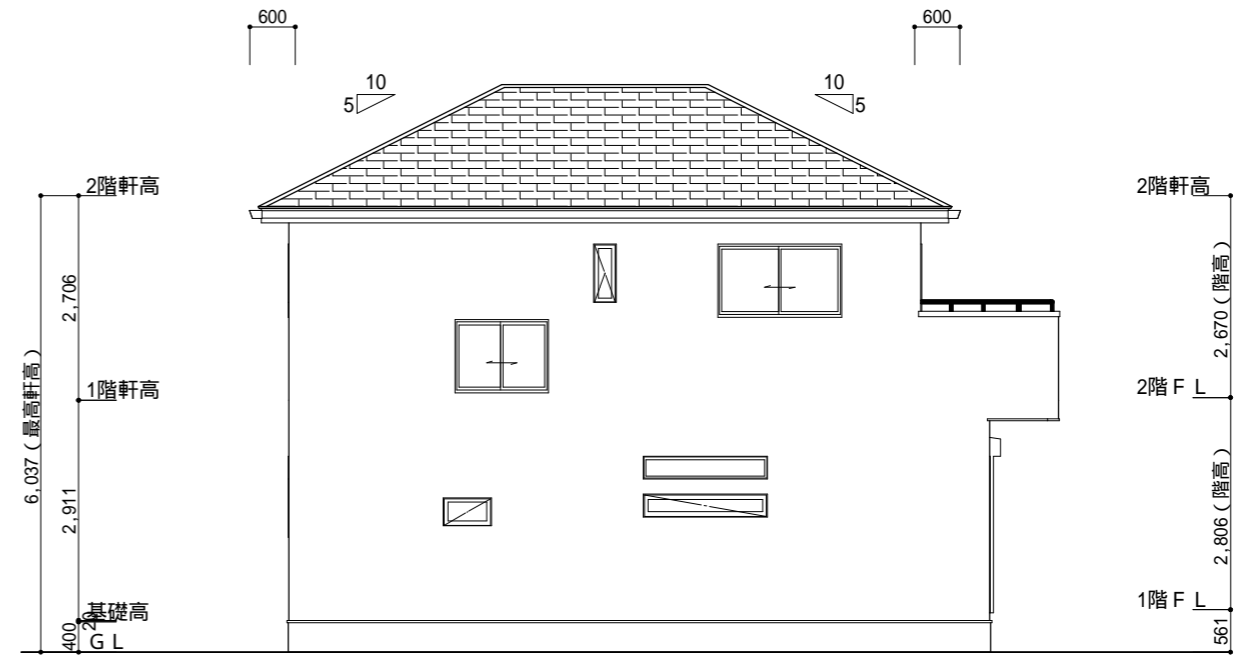

西側 立面図 S:1/100

工事名 2 8 坪 東 玄 関 参 考 プ ラ ン	 株式会社 ウイズ住販	管理者	設計者	担当者	図面名 南側 立面図, 北側 立面図, 東側 立面図, 西側 立面図	図面 NO 2
備考	千葉県茂原市茂原1525番地5 TEL 0475-36-2658 FAX 0475-36-2659	日付	日付	日付	縮尺 1/100	