



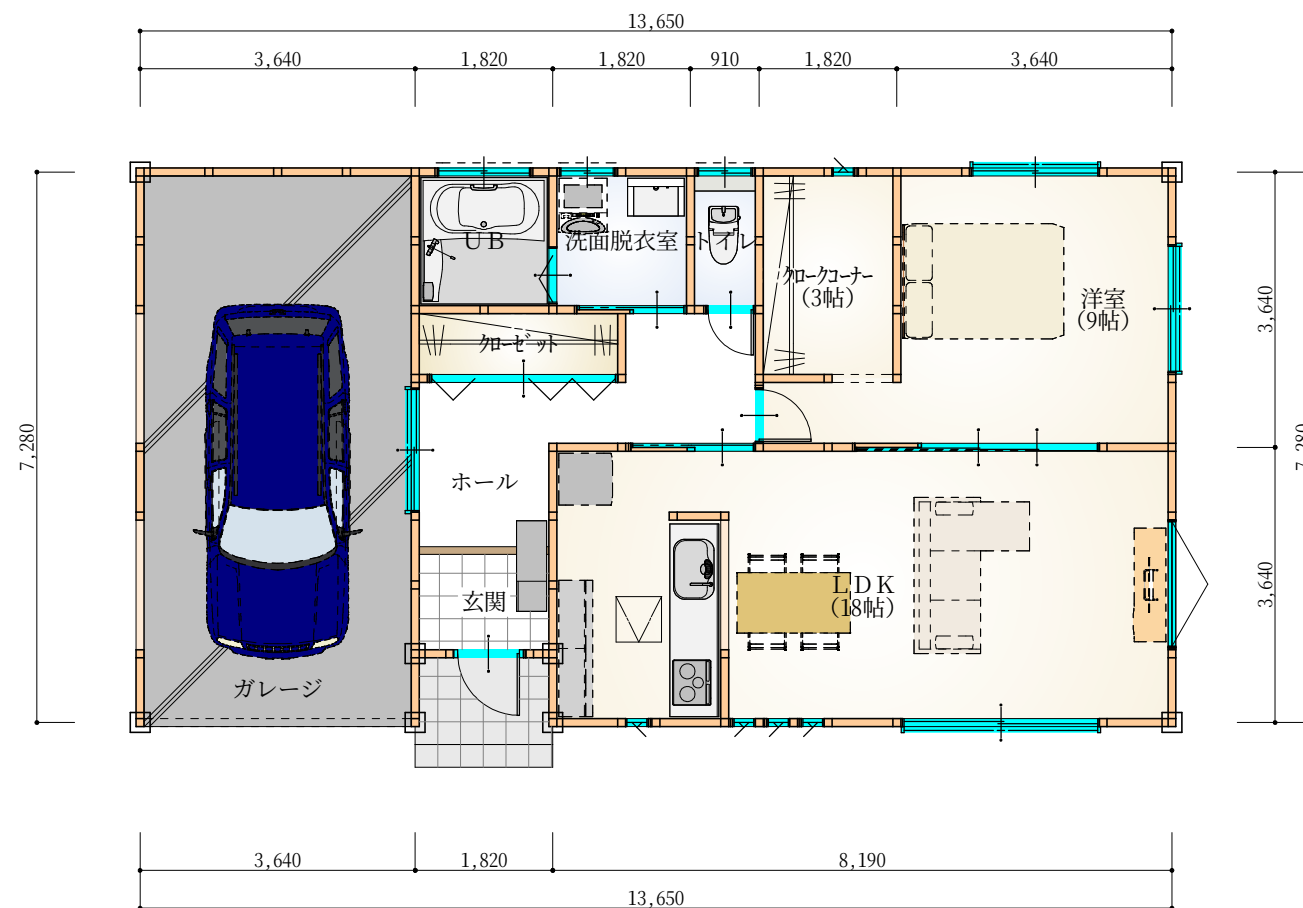

階	面積	㎡(坪)
1階	97.71	(29.56)
延床面積	97.71	(29.56)
建築面積	99.37	(30.06)

1階 平面図 S:1/100

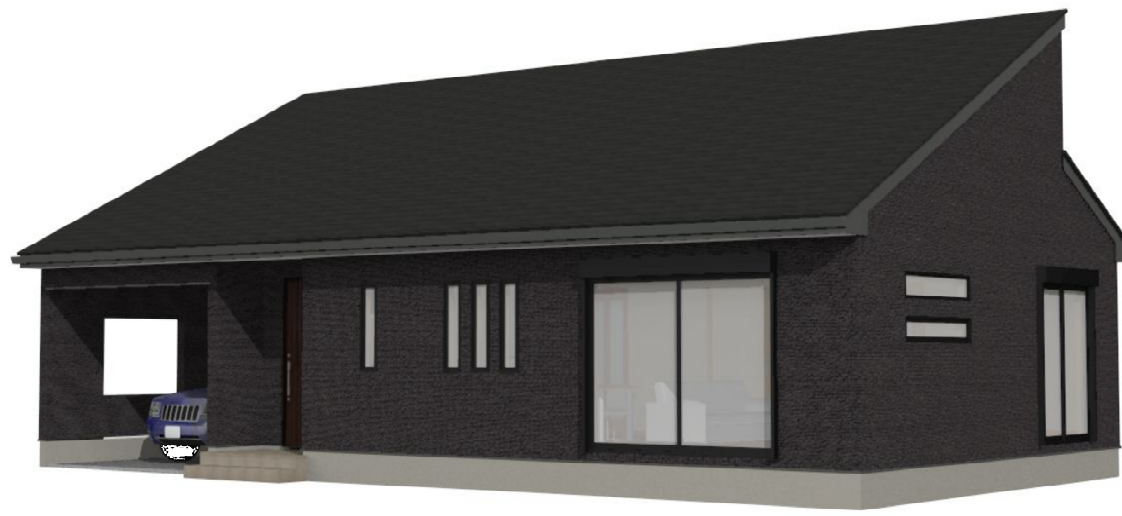

工事名
29.5坪平屋建南玄関参考プラン

備考



株式会社 ウイズ住販

千葉県茂原市茂原1525番地5

TEL 0475-36-2658 FAX 0475-36-2659

管理者

設計者

担当者

図面名

1階 平面図

図面NO


1

日付


日付

日付


縮尺 1/100

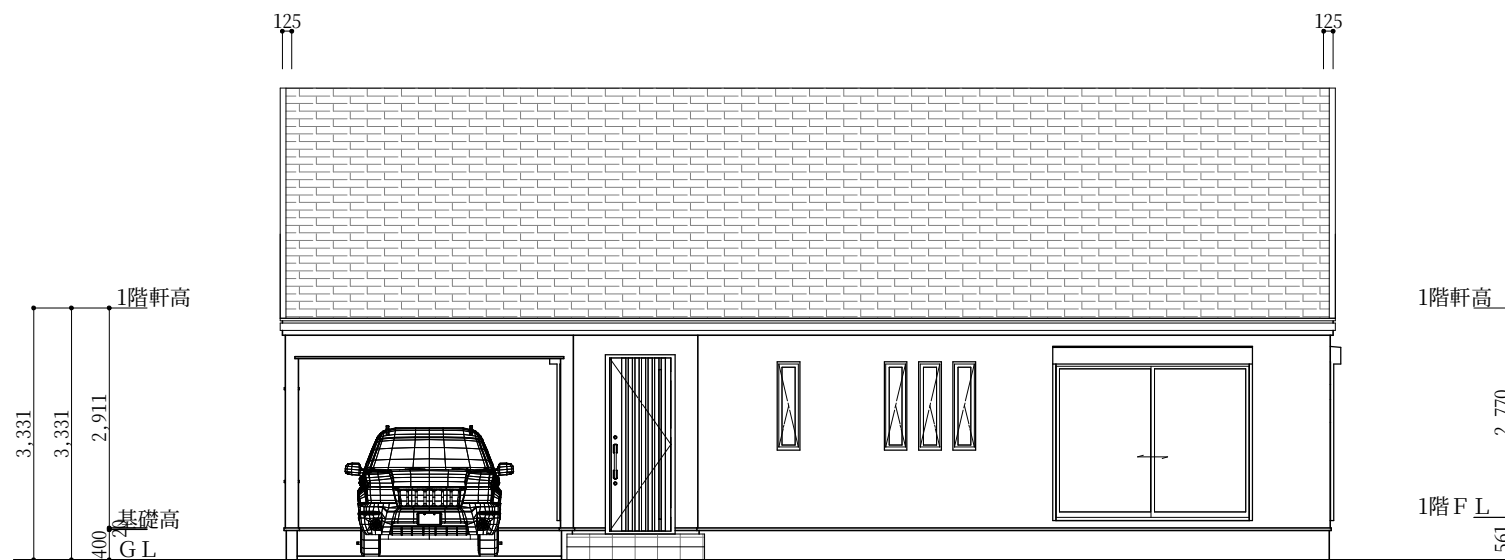


南側 立面図 S:1/100

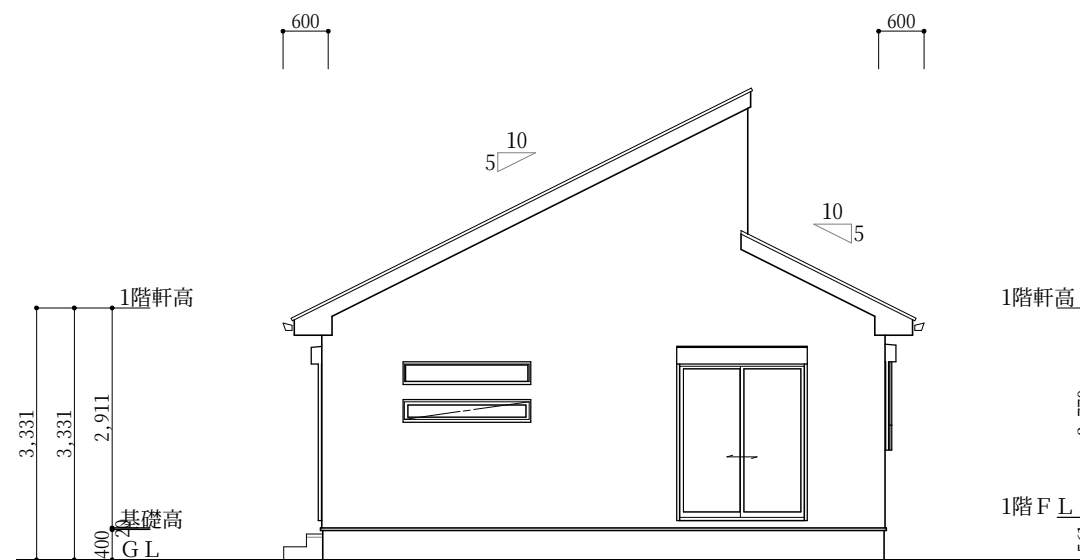

東側 立面図 S:1/100

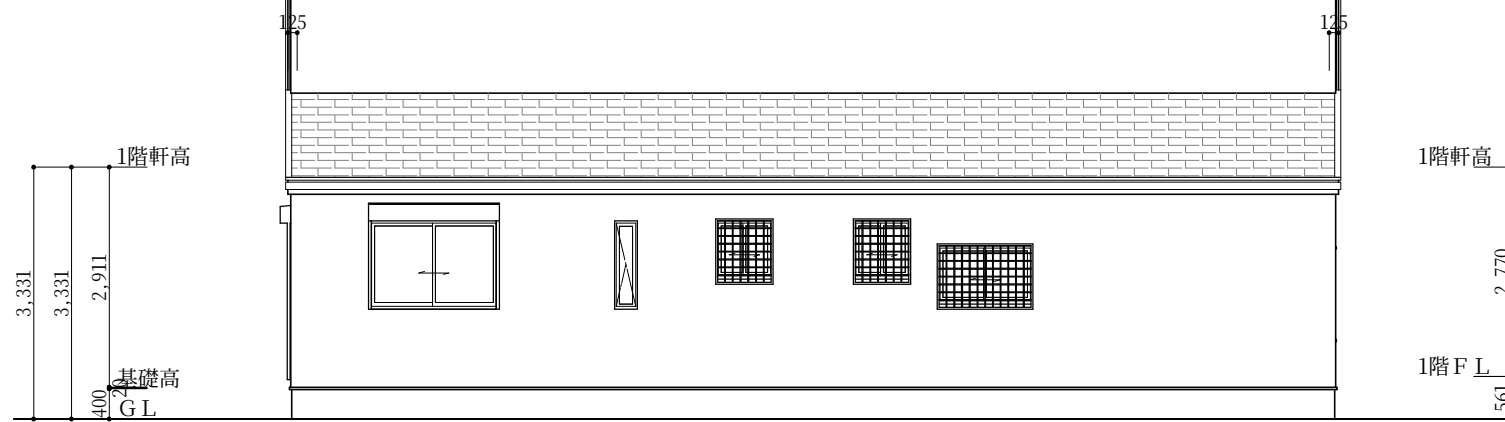

北側 立面図 S:1/100

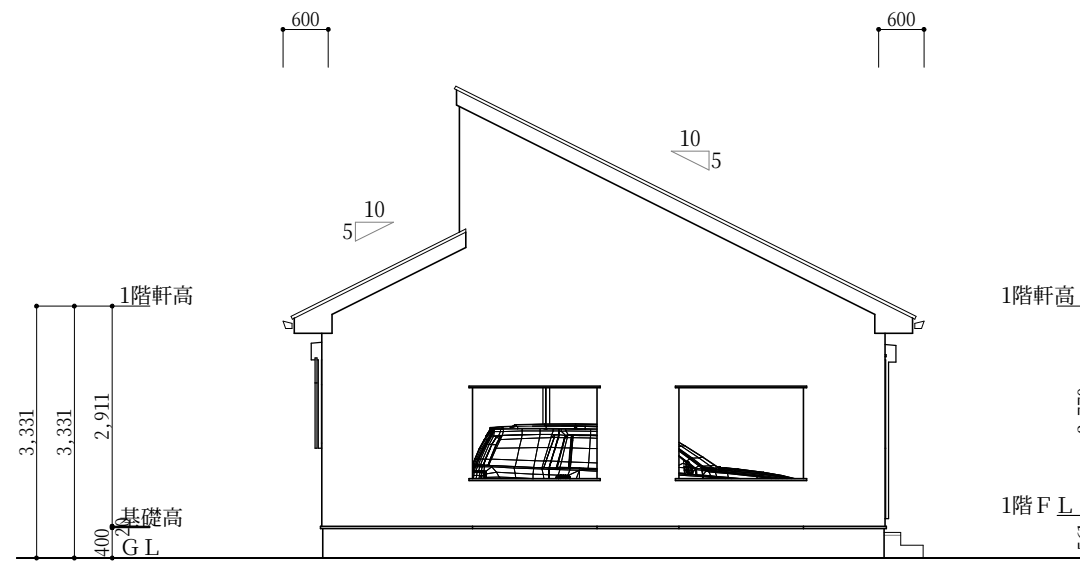

西側 立面図 S:1/100

工事名 29.5坪平屋建南玄関参考プラン	 株式会社 ウイズ住販	管理者	設計者	担当者	図面名 南側 立面図, 北側 立面図, 東側 立面図, 西側 立面図	図面NO 2
備考		日付	日付	日付	縮尺 1/100	

千葉県茂原市茂原1525番地5

TEL 0475-36-2658 FAX 0475-36-2659