
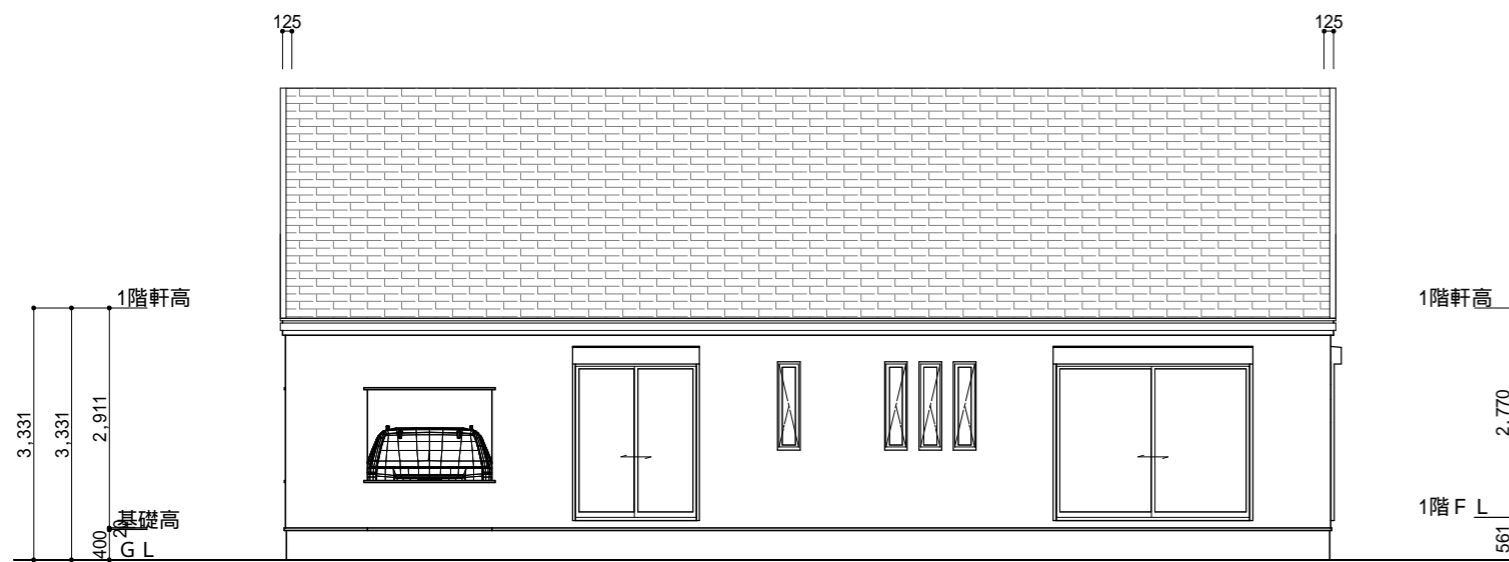


| 階 | 面積 m ² (坪) |
|------|-----------------------|
| 1階 | 97.71 (29.56) |
| 延床面積 | 97.71 (29.56) |
| 建築面積 | 99.37 (30.06) |


1階 平面図 S:1/100




| | | | | | | |
|-------------------------|------------------------------------------------------------------------------------------------|-------------|------------------------------------------------------|-----|-----|-----------|
| 工事名 29.5坪平屋建北玄関参考プラン |  株式会社 ウイズ住販 | 管理者 | 設計者 | 担当者 | 図面名 | 図面NO 1 |
| | | 備考 ----- | 千葉県茂原市茂原1525番地5 TEL 0475-36-2658 FAX 0475-36-2659 | 日付 | 日付 | |




南側 立面図 S:1/100

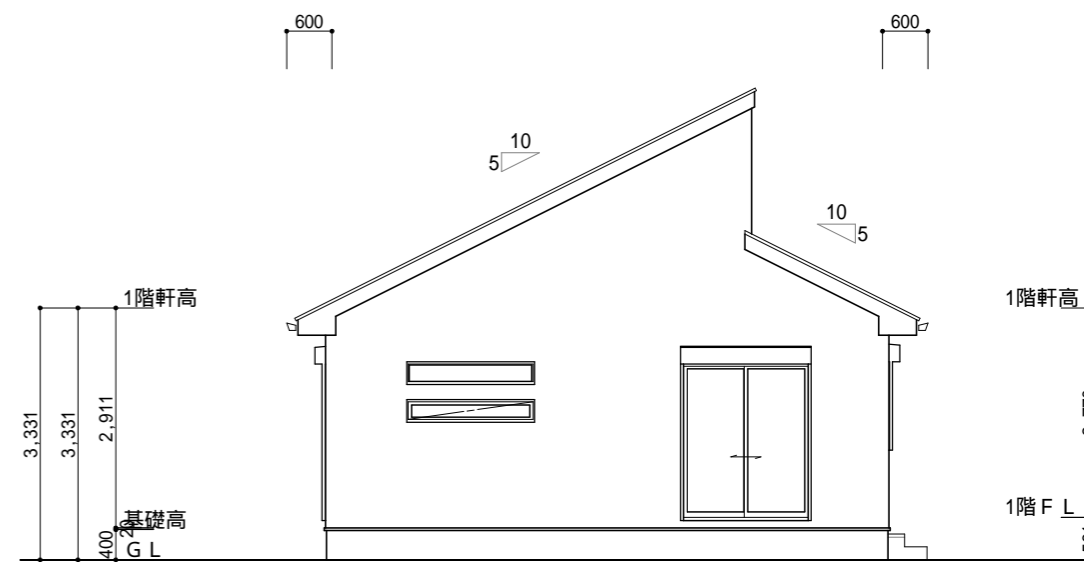


東側 立面図 S:1/100

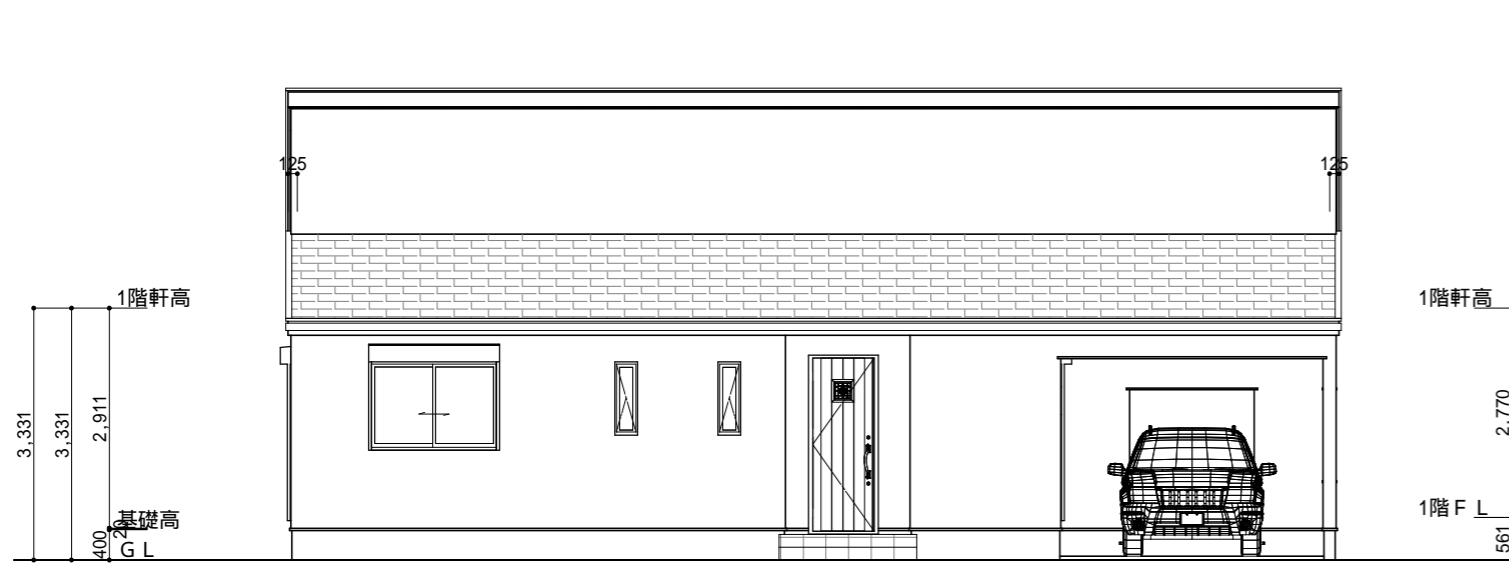

北側 立面図 S:1/100

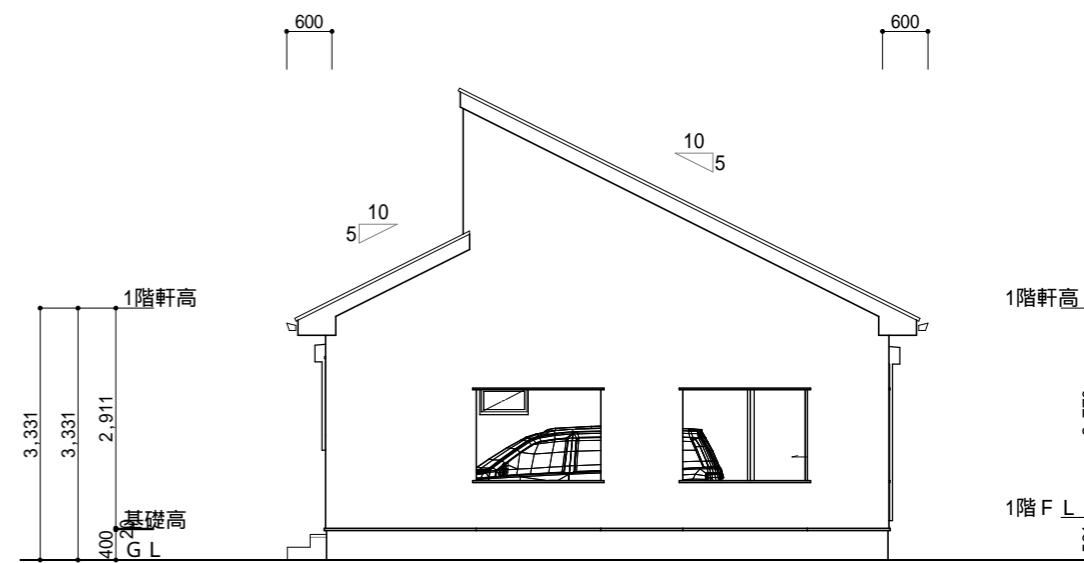

西側 立面図 S:1/100

| | | | | | | |
|-------------------------|------------------------------------------------------------------------------------------------|-----|-----|-----|------------------------------------|-----------|
| 工事名 29.5坪平屋建北玄関参考プラン |  株式会社 ウイズ住販 | 管理者 | 設計者 | 担当者 | 図面名 南側 立面図,北側 立面図,東側 立面図,西側 立面図 | 図面NO 2 |
| 備考 | 千葉県茂原市茂原1525番地5 TEL 0475-36-2658 FAX 0475-36-2659 | 日付 | 日付 | 日付 | 縮尺 1/100 | |