


| 階 | 面積 | m ² (坪) |
|------|-------|--------------------|
| 1階 | 97.71 | (29.55) |
| 延床面積 | 97.71 | (29.55) |
| 建築面積 | 99.37 | (30.05) |


1階 平面図 S:1/100




| | | | | | | |
|------------------------|--|-----|-----|-----|--------------------|-----------|
| 工事名 29.5坪南玄関平屋参考プラン |  株式会社 ウイズ住販 千葉県茂原市茂原1525番地5 TEL 0475-36-2658 FAX 0475-36-2659 | 管理者 | 設計者 | 担当者 | 図面名 | 図面NO 1 |
| | | 日付 | 日付 | 日付 | 1階 平面図 縮尺 1/100 | |

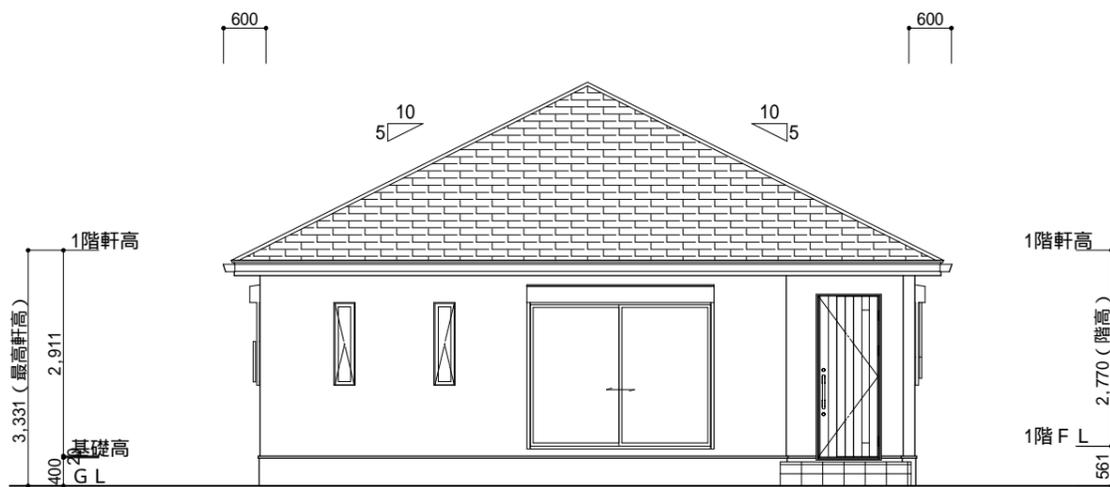


南側 立面図 S:1/100

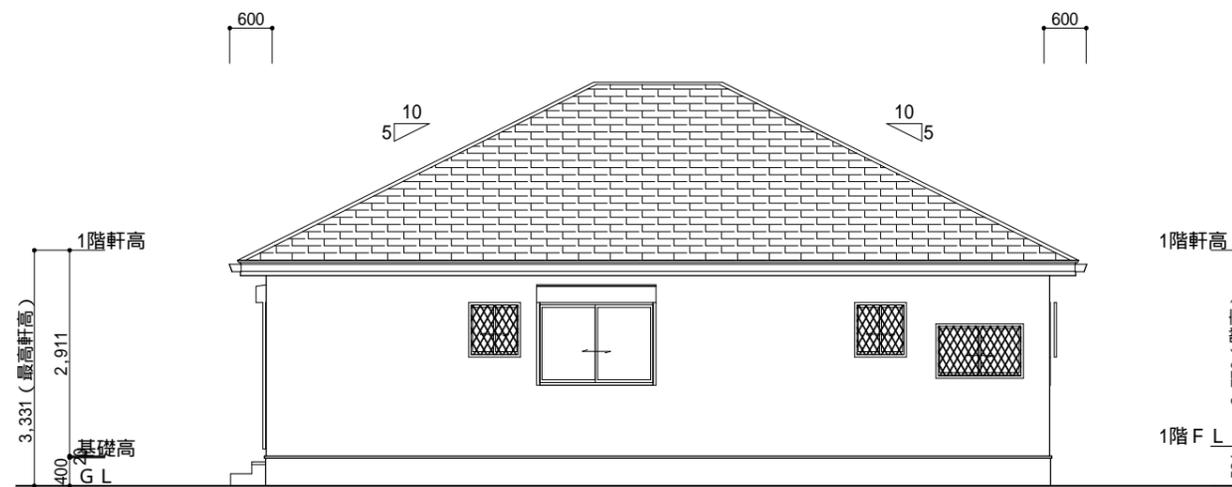

東側 立面図 S:1/100

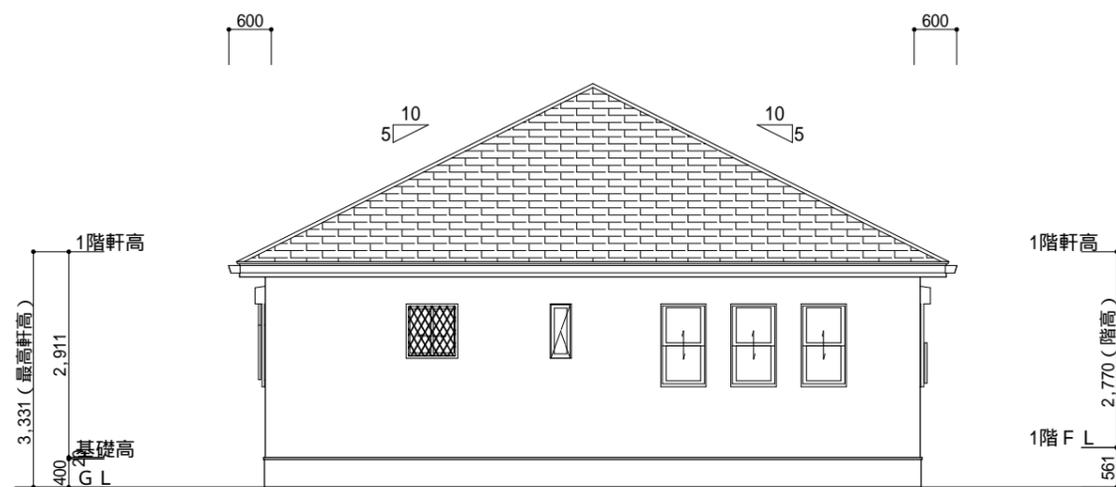

北側 立面図 S:1/100

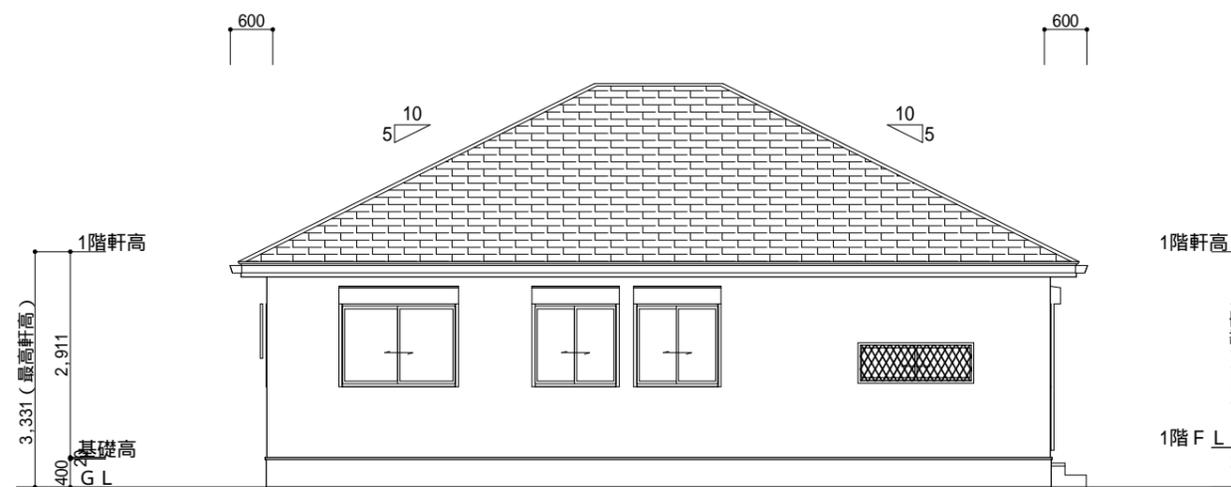

西側 立面図 S:1/100

| | | | | | | |
|--------------------------------|---|------------|------------|------------|--|-------------------|
| <p>工事名 29.5坪南玄関平屋参考プラン</p> |  <p>株式会社 ウイズ住販</p> | <p>管理者</p> | <p>設計者</p> | <p>担当者</p> | <p>図面名 南側 立面図,北側 立面図,東側 立面図,西側 立面図</p> | <p>図面NO 2</p> |
| <p>備考</p> | <p>千葉県茂原市茂原1525番地5 TEL 0475-36-2658 FAX 0475-36-2659</p> | <p>日付</p> | <p>日付</p> | <p>日付</p> | <p>縮尺 1/100</p> | |