


階	面積	m <sup>2</sup> (坪)
1階	48.02	(14.52)
2階	49.68	(15.02)
延床面積	97.70	(29.54)
建築面積	49.68	(15.02)

1階 平面図 S:1/100



2階 平面図 S:1/100

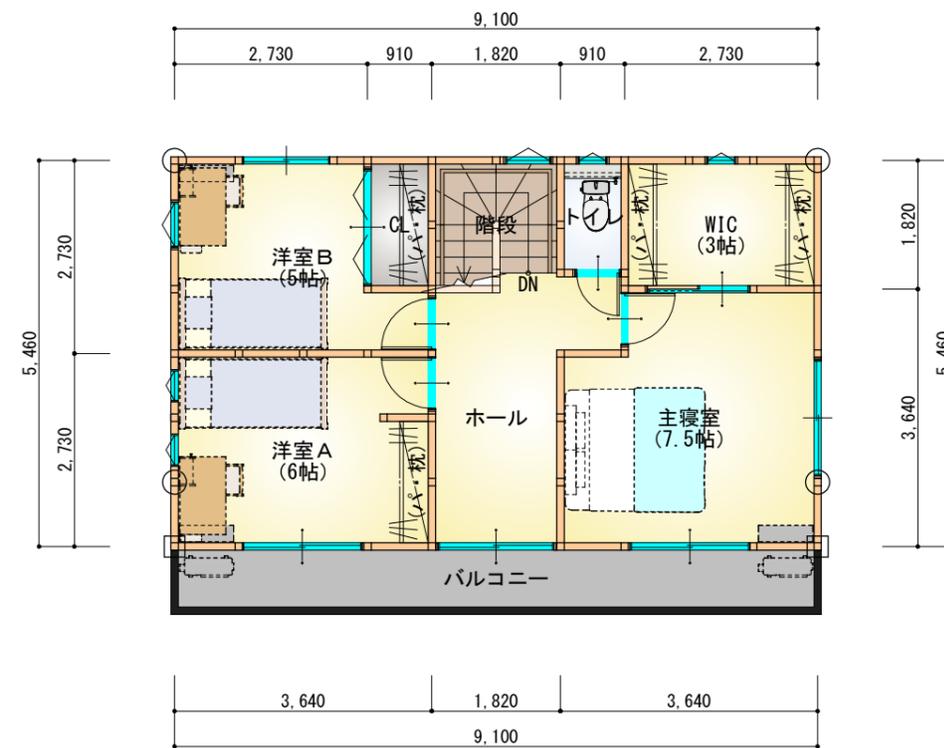

工事名  
29.5坪西玄関参考間取り②

備考 ※現地調査、役所調査等によって間取りや配置計画に変更が必要な場合がありますので、ご了承ください。  
※図面内の外構計画、家具等はイメージです。  
※外観パースはあくまでイメージですので、実際とは異なります。

**株式会社ウイズ住販**  
**ウイズー級建築士事務所**

千葉県茂原市茂原1525番地5

TEL 0475-36-2658 FAX 0475-36-2659

管理者

設計者

担当者

図面名

図面NO

1階 平面図, 2階 平面図


1

日付


日付

日付


縮尺 1/100

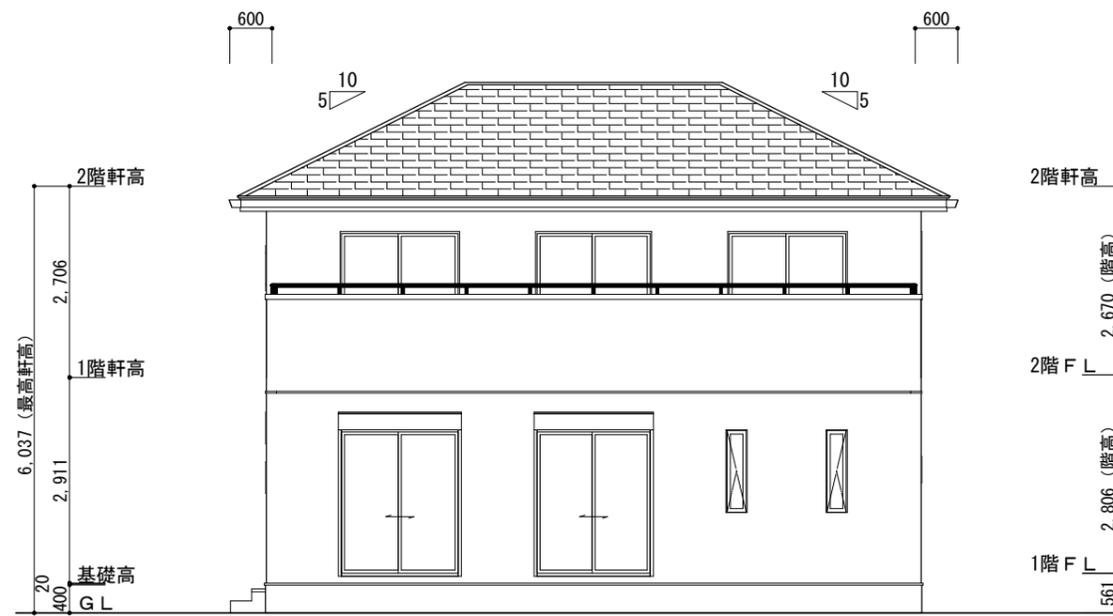


南側 立面図 S:1/100

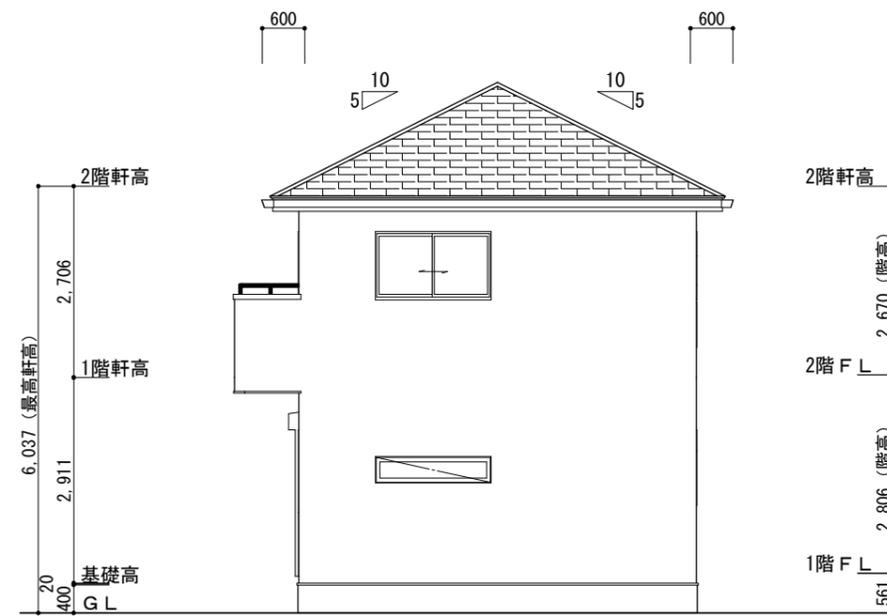

東側 立面図 S:1/100

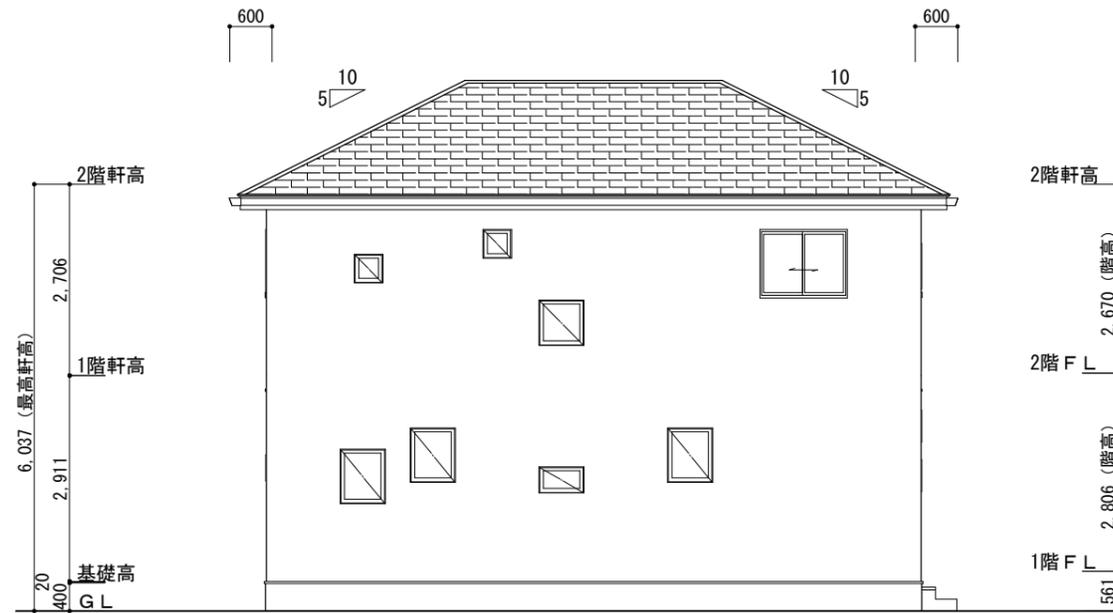

北側 立面図 S:1/100

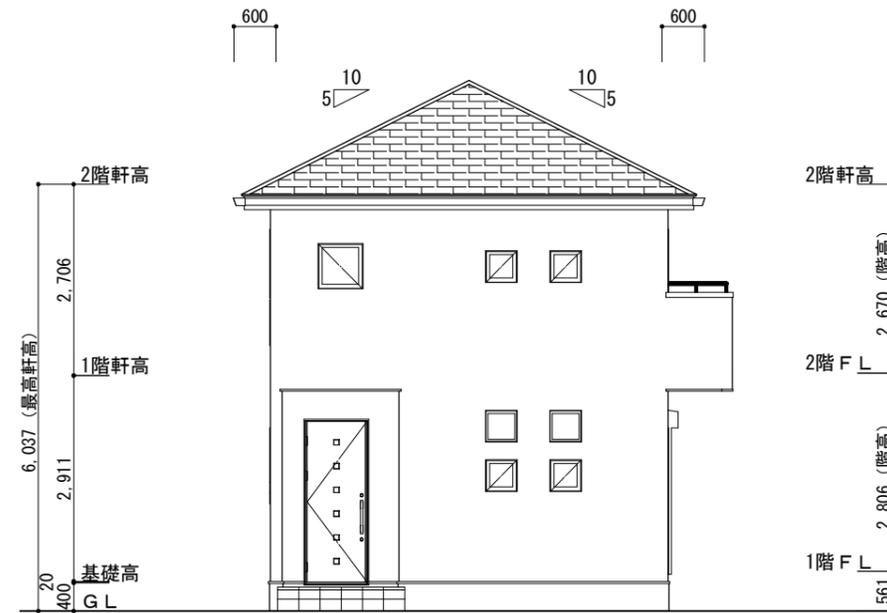

西側 立面図 S:1/100

工事名 29.5坪西玄関参考間取り②	 <b>株式会社ウイズ住販</b> <b>ウイズー級建築士事務所</b> 千葉県茂原市茂原1525番地5 TEL 0475-36-2658 FAX 0475-36-2659	管理者	設計者	担当者	図面名	立面図  縮尺 1/100	図面NO  2
		日付	日付	日付			
備考 ※現地調査、役所調査等によって間取りや配置計画に変更が必要な場合がありますので、ご了承ください。 ※図面内の外構計画、家具等はイメージです。 ※外観パースはあくまでイメージですので、実際とは異なります。							