


階	面積 m <sup>2</sup> (坪)
1階	51.34 (15.50)
2階	48.85 (14.75)
延床面積	100.19 (30.25)
建築面積	53.09 (16.03)

丸め 四捨五入

1階 平面図 S:1/100

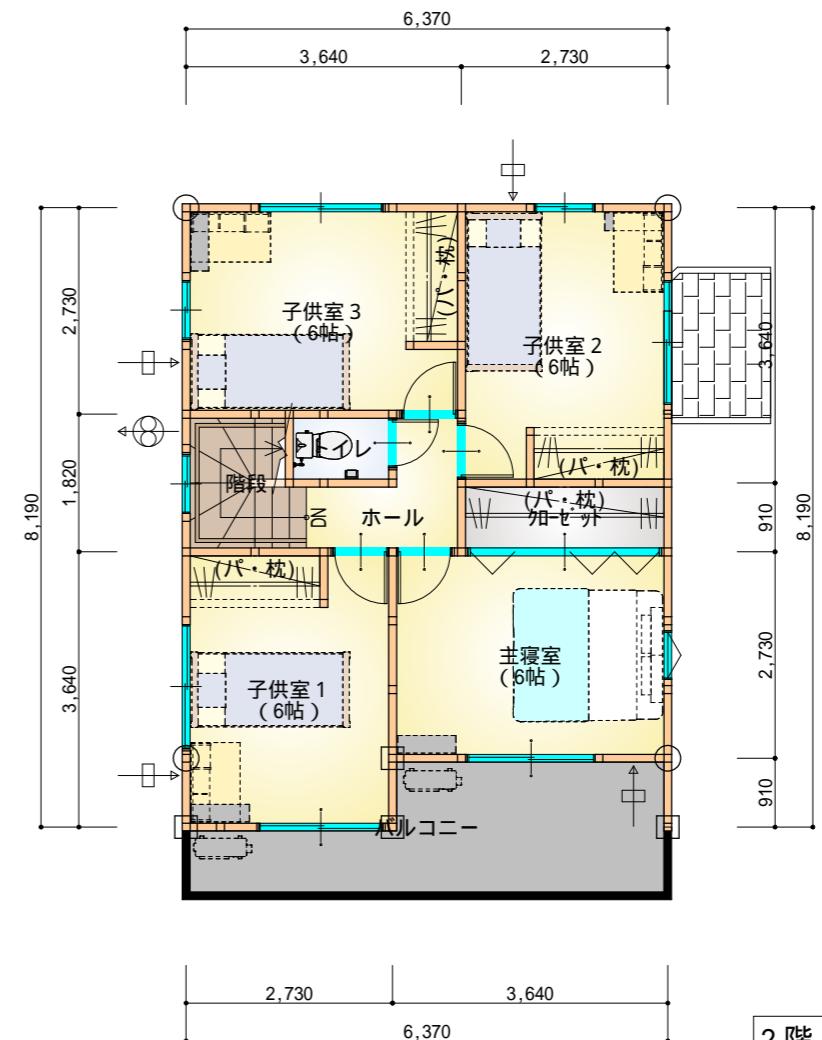

2階 平面図 S:1/100



工事名  
30.25坪 東玄関参考プラン



株式会社WIZ住販  
WIZ一級建築士事務所

備考 現地調査、役所調査等によって間取りや配置計画に変更が必要な場合がありますので、ご了承ください。

図面内の外構計画、家具等はイメージです。

外観パースはあくまでイメージですので、実際とは異なります。

千葉県茂原市茂原1525番地5

TEL 0475-36-2658 FAX 0475-36-2659

管理者

設計者

担当者

図面名

1階 平面図, 2階 平面図

図面 NO


1

日付


日付

日付


縮尺 1/100

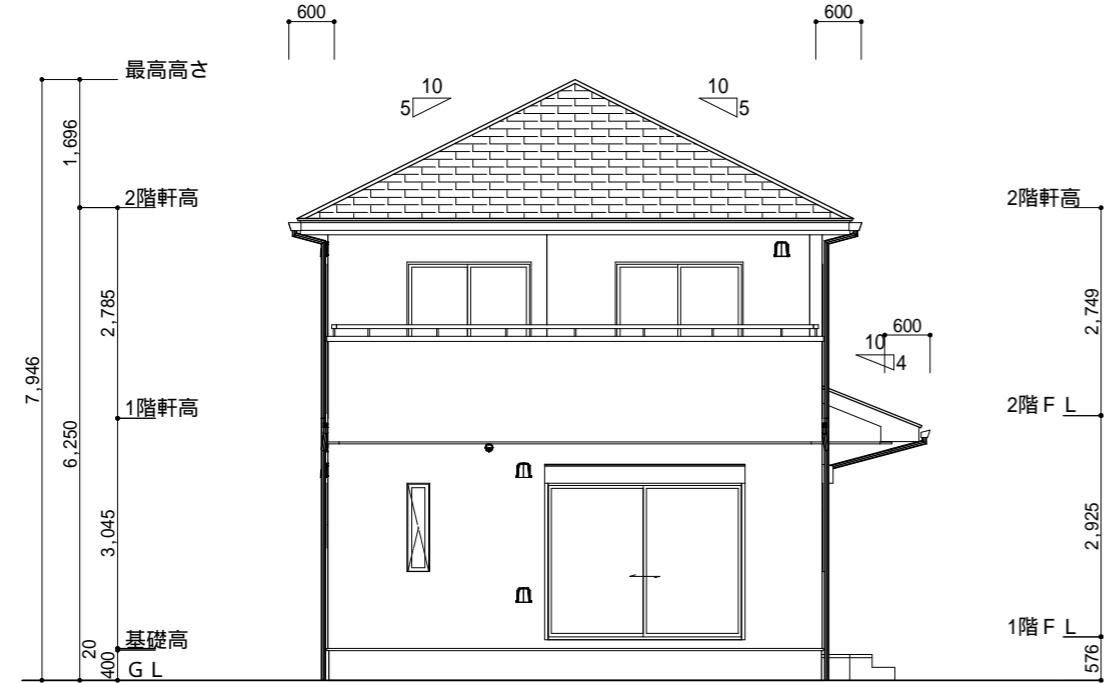


南側 立面図 S : 1 / 100

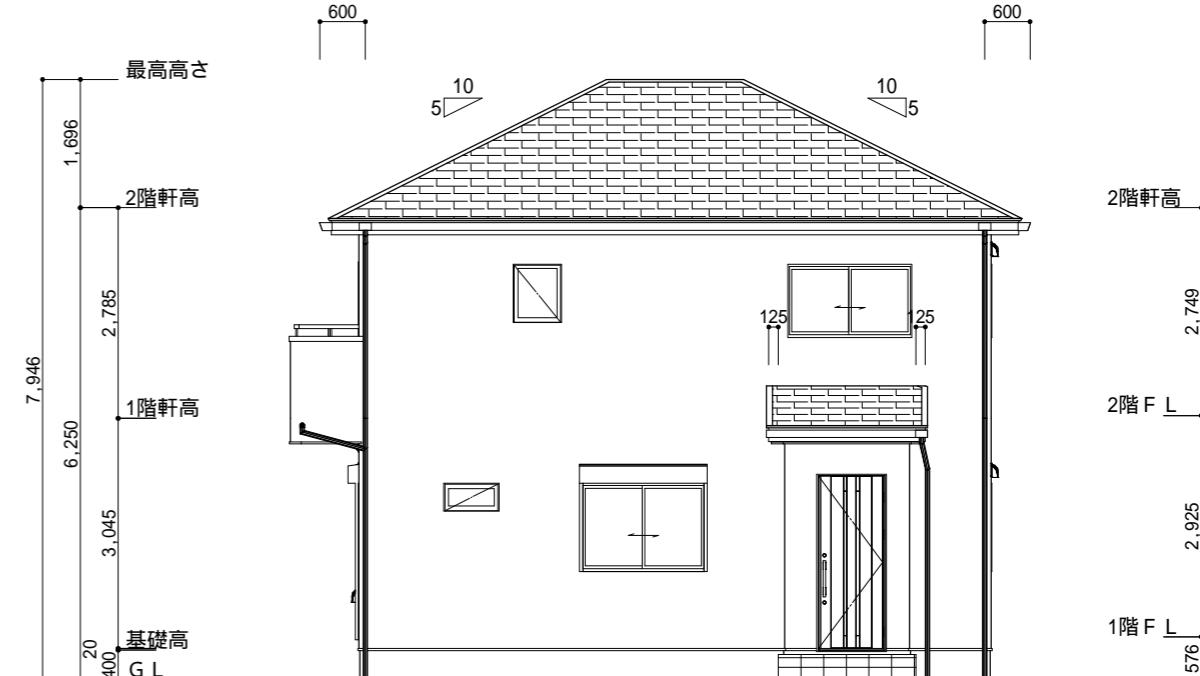

東側 立面図 S : 1 / 100

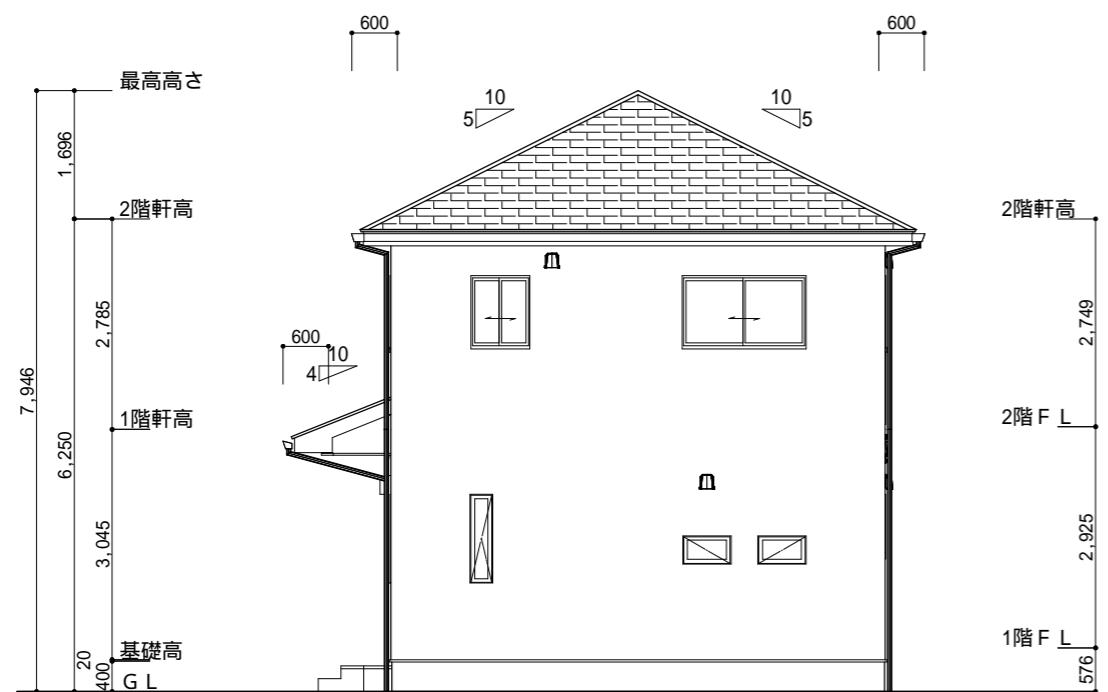

北側 立面図 S : 1 / 100

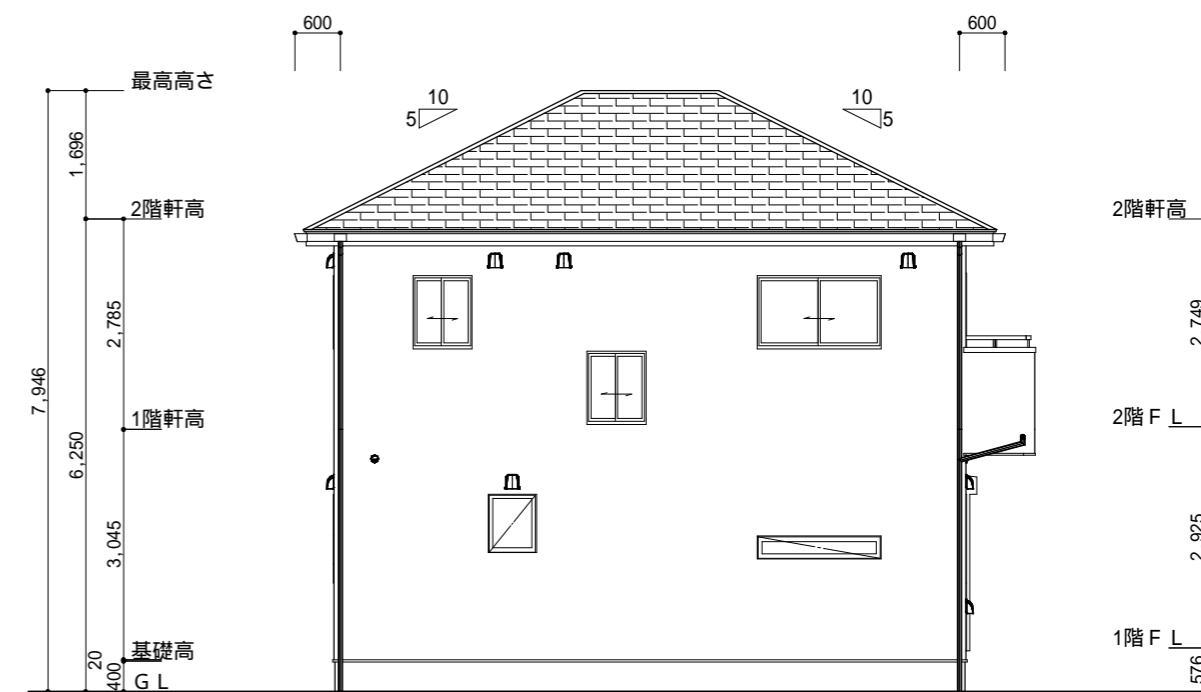

西側 立面図 S : 1 / 100

工事名	株式会社ワイズ住販 ワイズ一級建築士事務所	管理者	設計者	担当者	図面名	図面 NO
30.25坪 東玄関参考プラン					南側立面図, 北側立面図, 東側立面図, 西側立面図	
備考 現地調査、役所調査等によって間取りや配置計画に変更が必要な場合がありますので、ご了承ください。 図面内の外構計画、家具等はイメージです。 外観パースはあくまでイメージですので、実際とは異なります。	千葉県茂原市茂原1525番地5 TEL 0475-36-2658 FAX 0475-36-2659	日付	日付	日付	縮尺 1/100	2