


1階 平面図 S:1/100


階	面積 m <sup>2</sup> (坪)
1階	56.31 (17.03)
2階	43.88 (13.27)
延床面積	100.19 (30.30)
建築面積	57.96 (17.53)

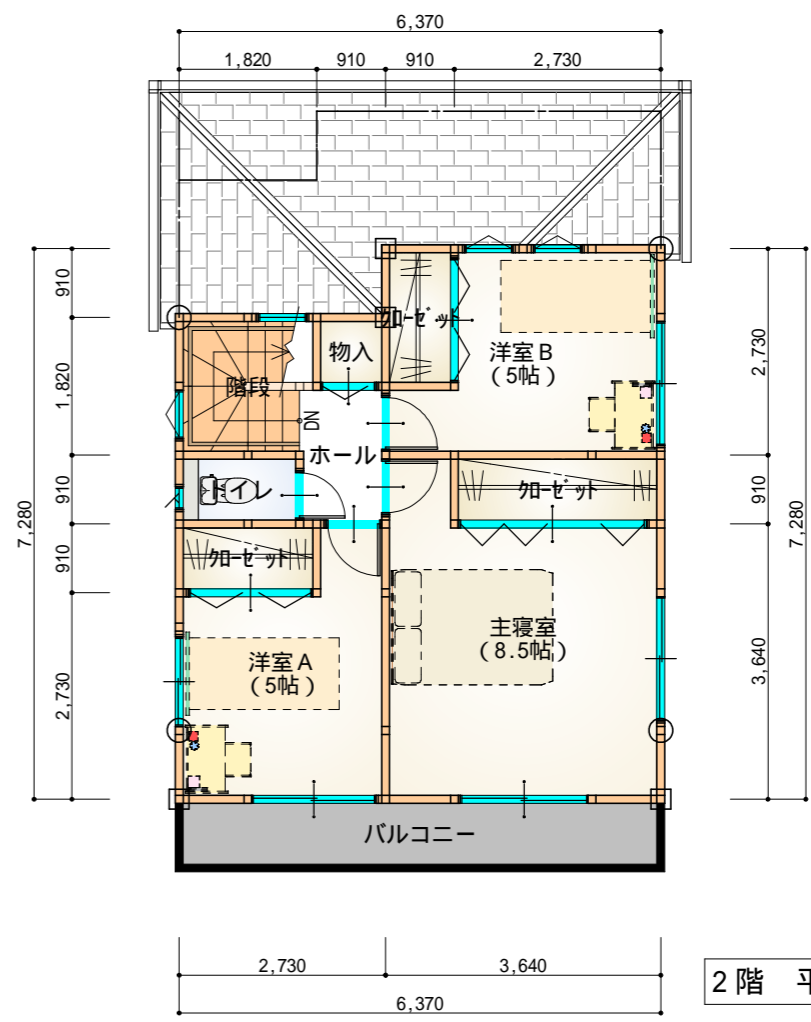


2階 平面図 S:1/100




工事名 30.25坪北玄関下屋付参考プラン	株式会社 ウイズ住販 千葉県茂原市茂原1525番地5 TEL 0475-36-2658 FAX 0475-36-2659	管理者	設計者	担当者	図面名	図面NO 1
		日付	日付	日付	1階 平面図, 2階 平面図 縮尺 1/100	

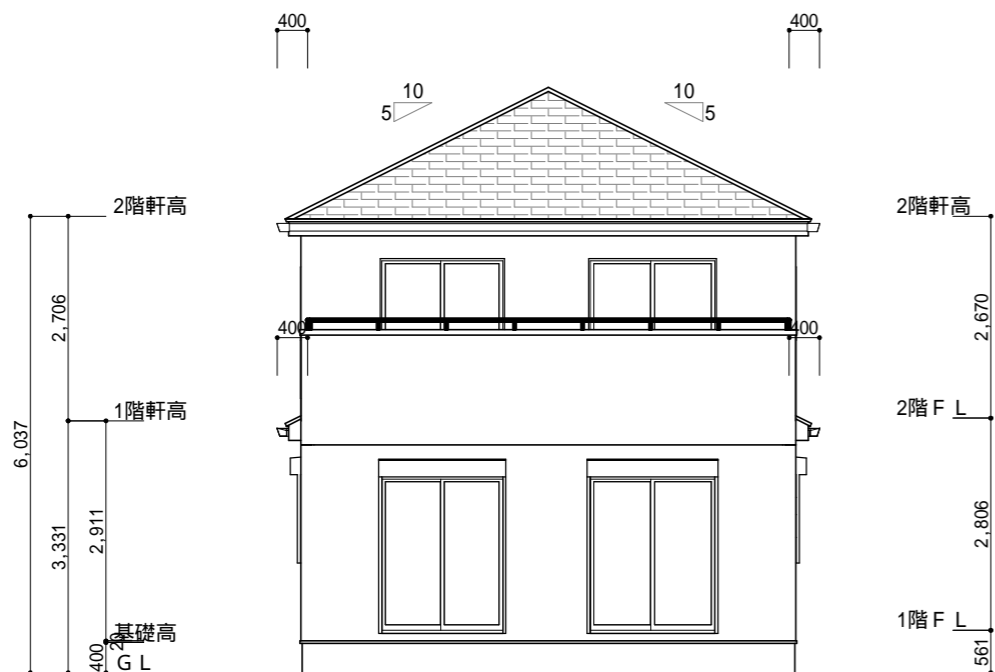


南側 立面図 S:1/100

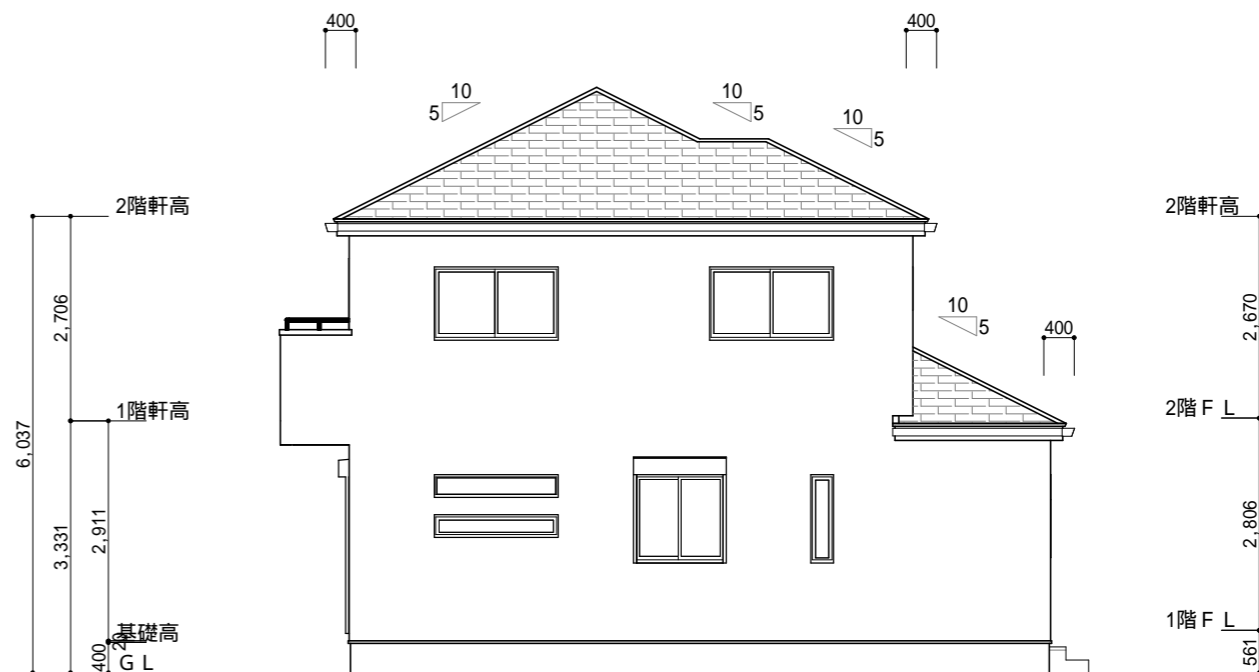

東側 立面図 S:1/100

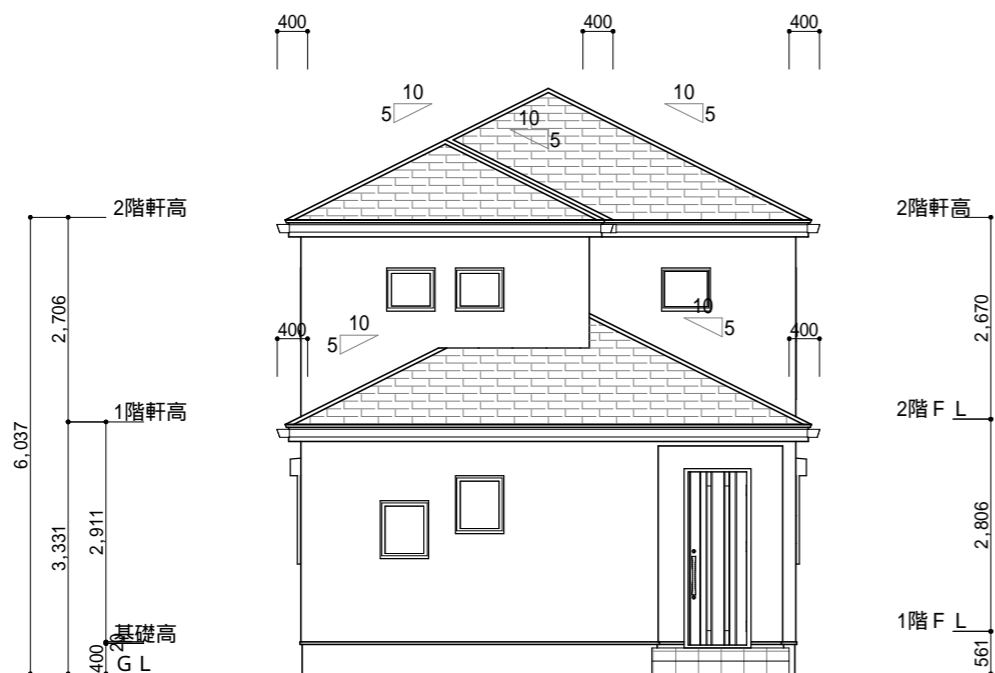

北側 立面図 S:1/100

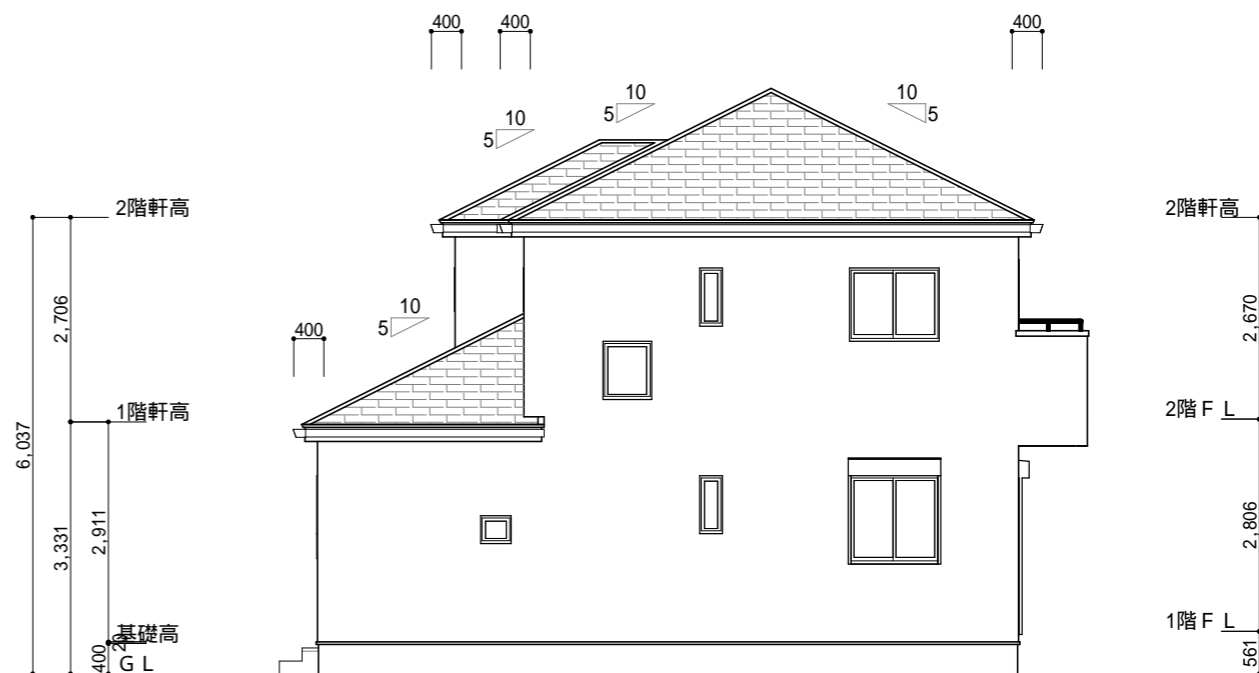

西側 立面図 S:1/100

工事名 30.25坪北玄関下屋付参考プラン	株式会社 ウイズ住販 千葉県茂原市茂原1525番地5 TEL 0475-36-2658 FAX 0475-36-2659	管理者	設計者	担当者	図面名 南側 立面図,北側 立面図,東側 立面図,西側 立面図	図面NO 2
備考		日付	日付	日付	縮尺 1/100	