


1階 平面図 S:1/100

階	面積	m <sup>2</sup> (坪)
1階	57.96	(17.53)
2階	43.06	(13.03)
延床面積	101.02	(30.56)
建築面積	59.62	(18.04)

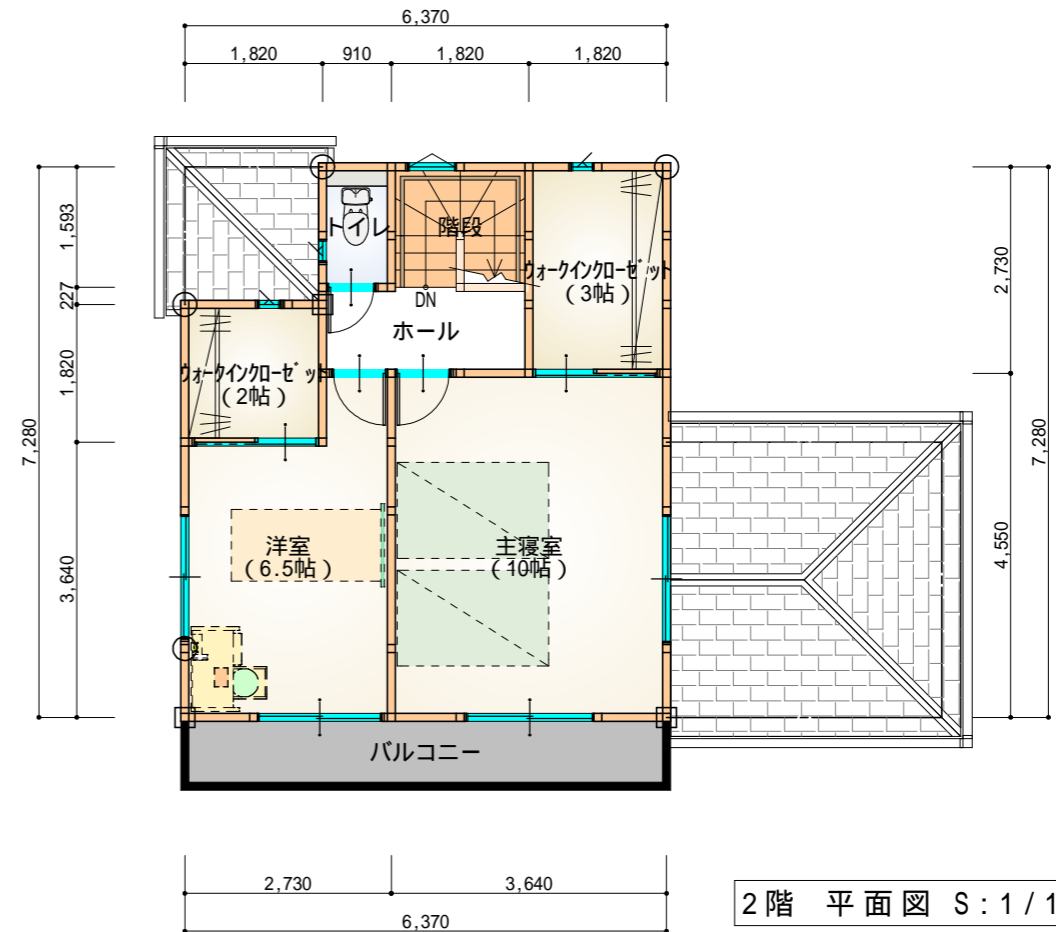

2階 平面図 S:1/100



工事名  
30.5坪北玄関下屋付参考プラン

株式会社 ウイズ住販

管理者

設計者

担当者

図面名

1階 平面図,2階 平面図

図面NO

1

備考

千葉県茂原市茂原1525番地5

日付

日付


日付

縮尺 1/100


TEL 0475-36-2658 FAX 0475-36-2659




南側 立面図 S:1/100

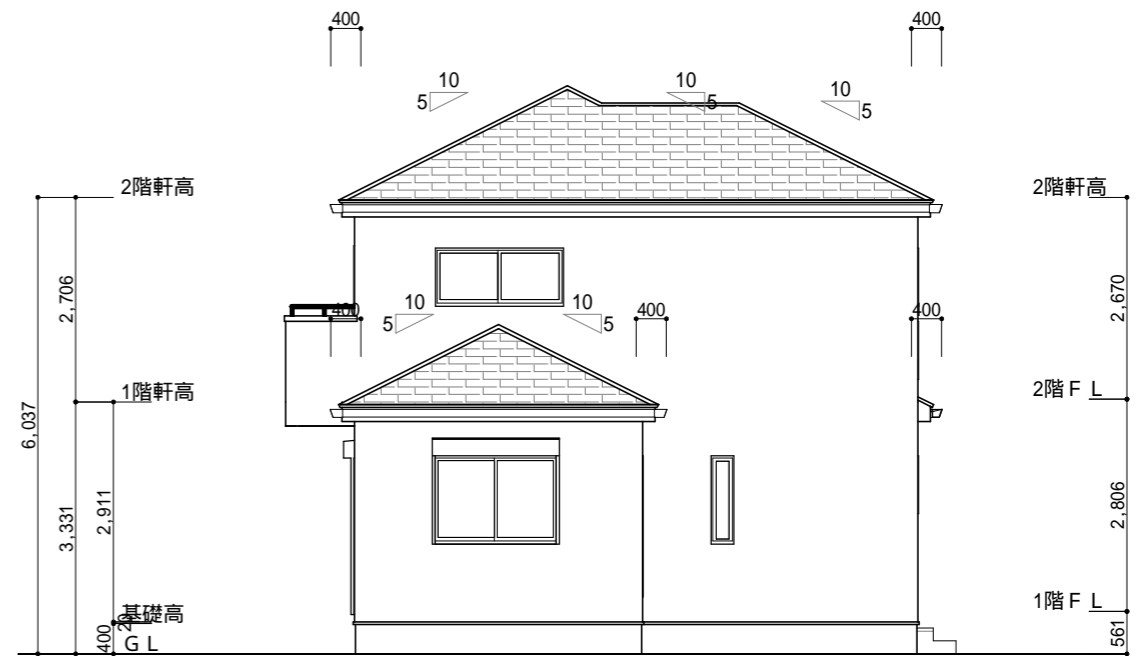

東側 立面図 S:1/100

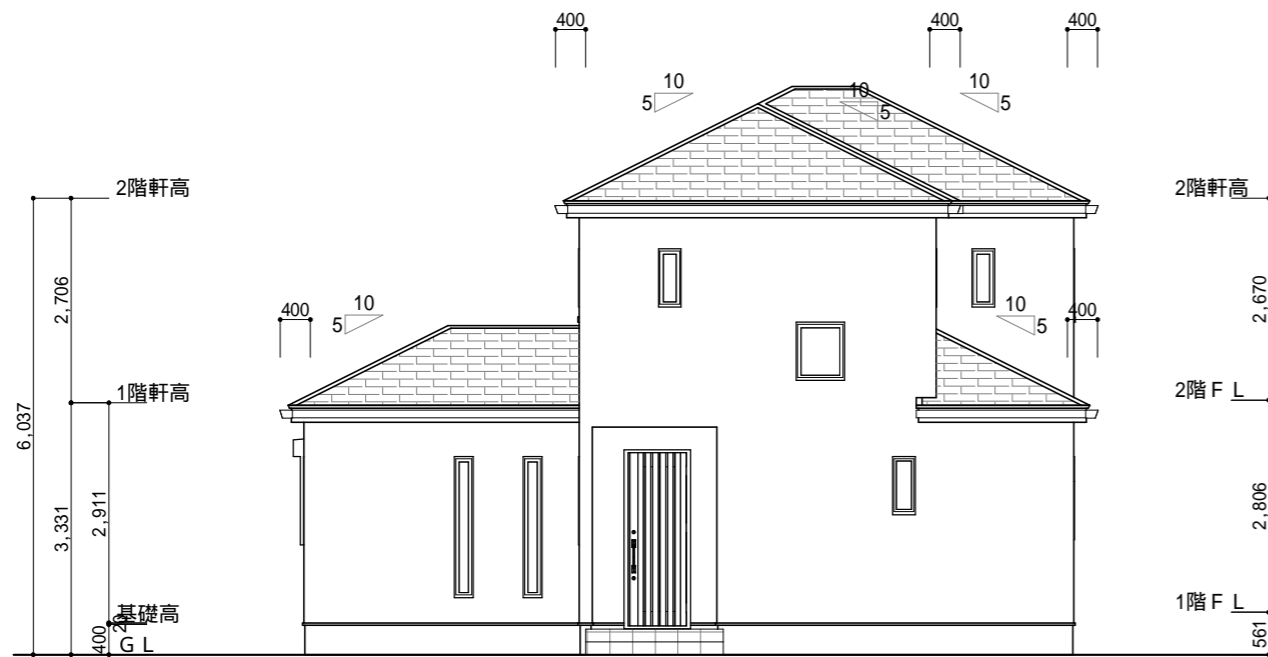

北側 立面図 S:1/100

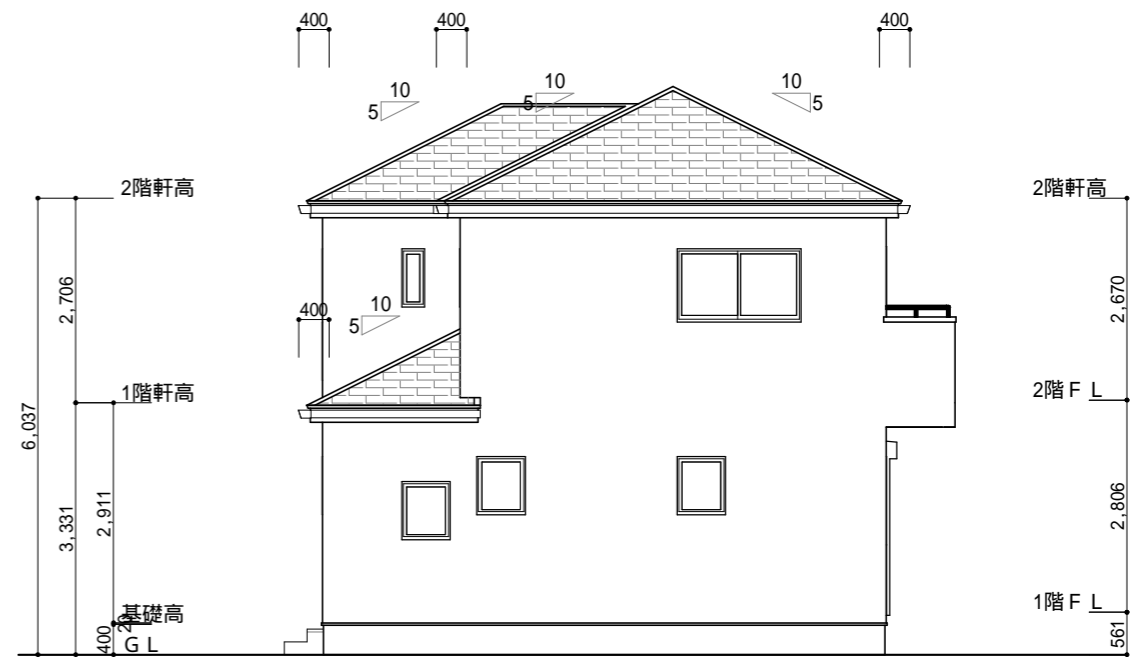

西側 立面図 S:1/100

工事名 30.5坪北玄関下屋付参考プラン	株式会社 ウイズ住販 千葉県茂原市茂原1525番地5 TEL 0475-36-2658 FAX 0475-36-2659	管理者	設計者	担当者	図面名 南側 立面図,北側 立面図,東側 立面図,西側 立面図	図面NO 2
備考		日付	日付	日付	縮尺 1/100	