



1階 平面図 S:1/100

階	面積	m ² (坪)
1階	56.31	(17.03)
2階	44.71	(13.52)
延床面積	101.02	(30.55)
建築面積	57.96	(17.53)

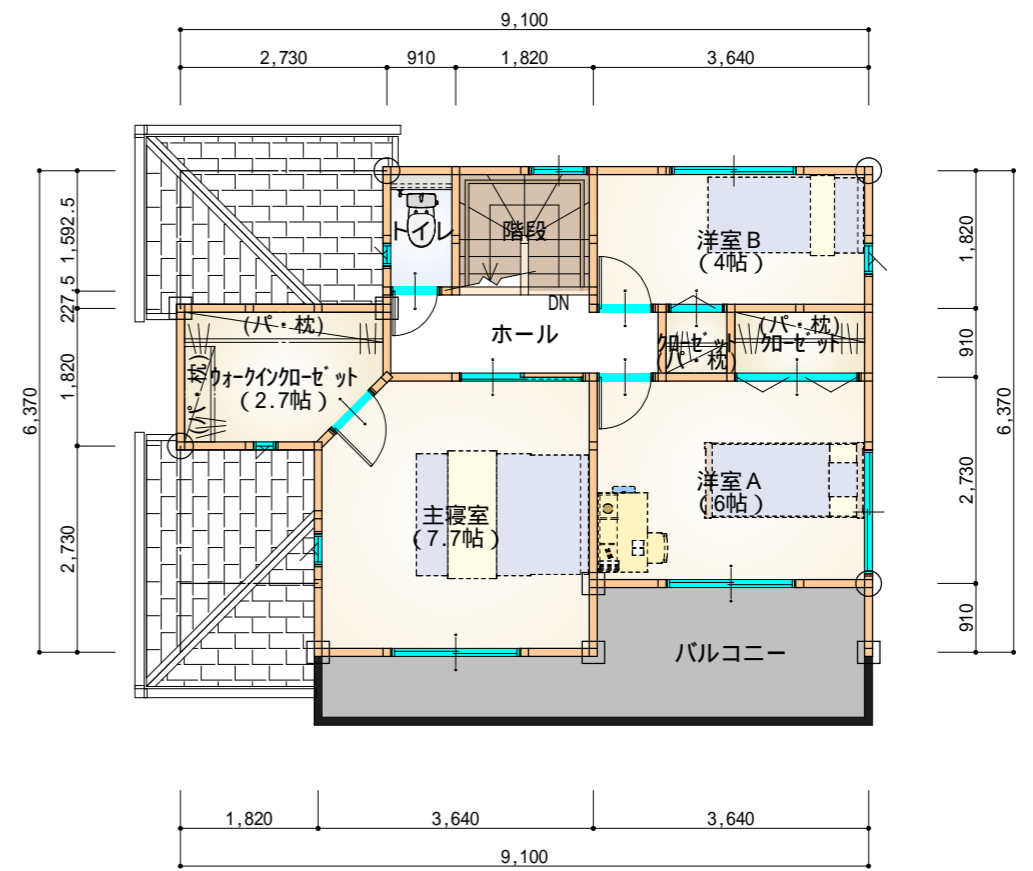

2階 平面図 S:1/100

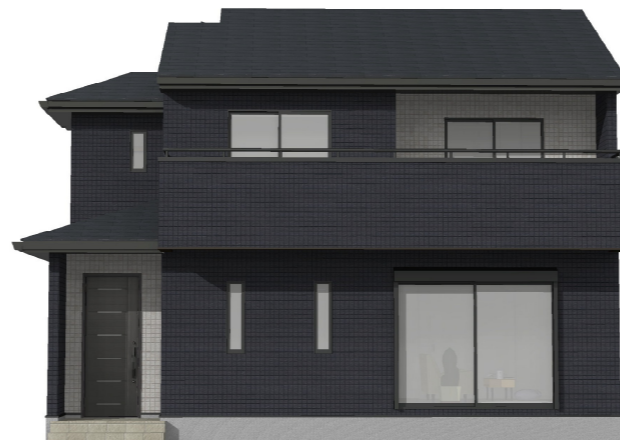

工事名
30.5坪南玄関下屋付参考プラン

備考

 株式会社 ウイズ住販

千葉県茂原市茂原1525番地5


TEL 0475-36-2658 FAX 0475-36-2659

管理者	設計者	担当者
日付	日付	日付


図面名
1階 平面図, 2階 平面図

縮尺 1/100


図面NO
1

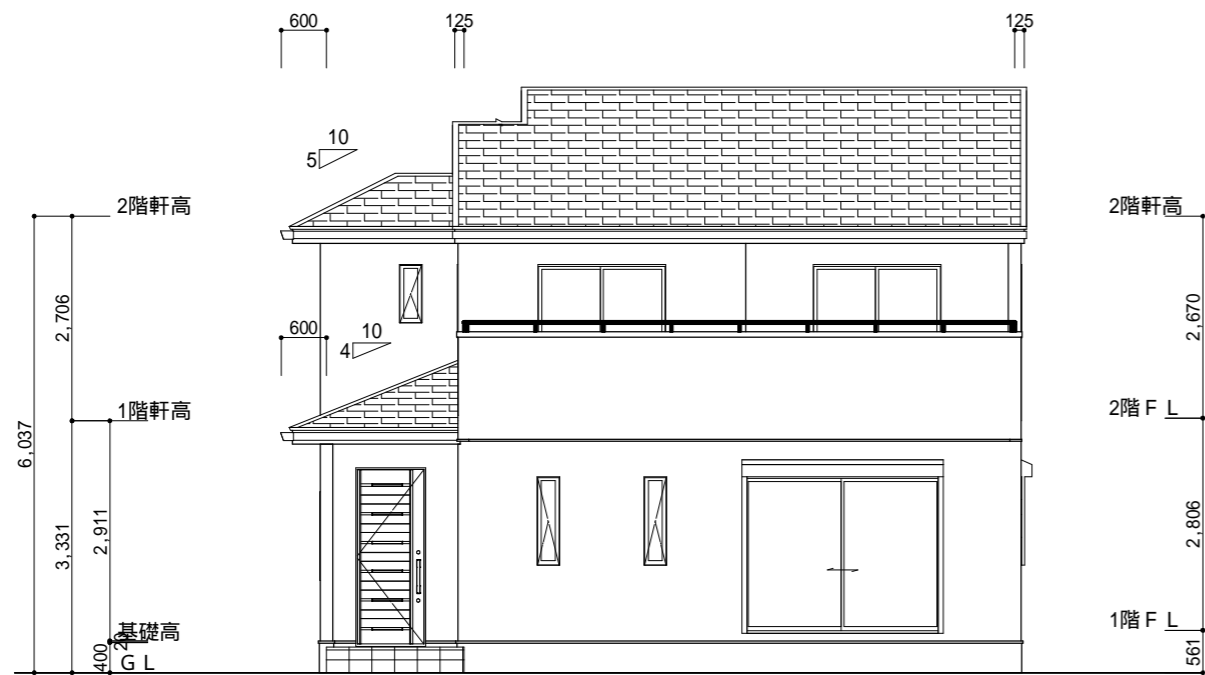


南側 立面図 S:1/100

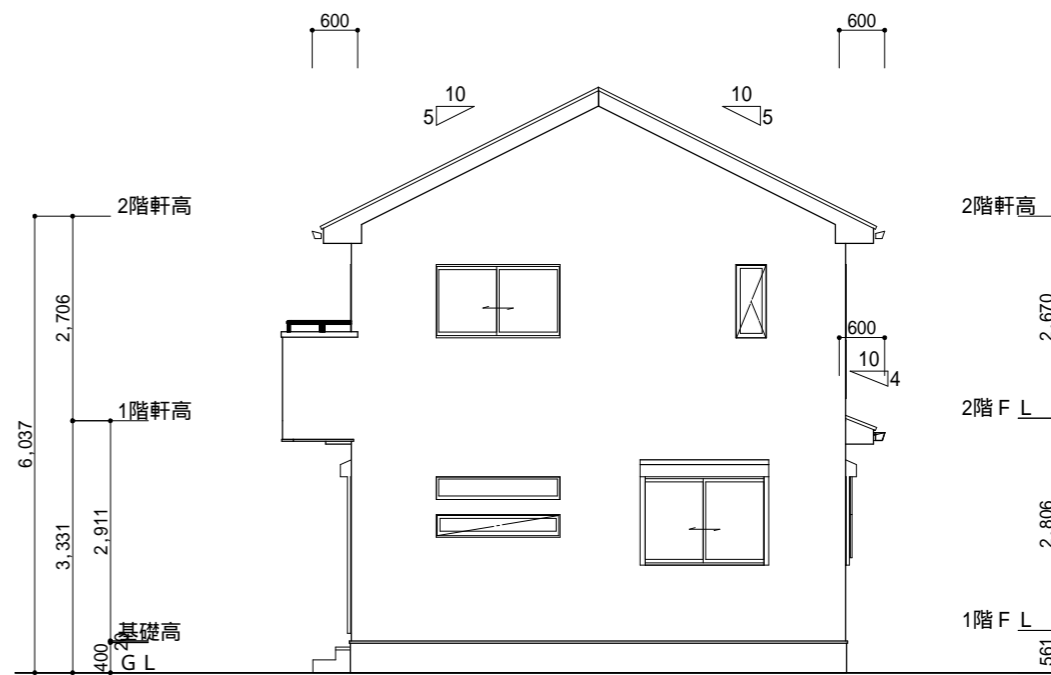


東側 立面図 S:1/100

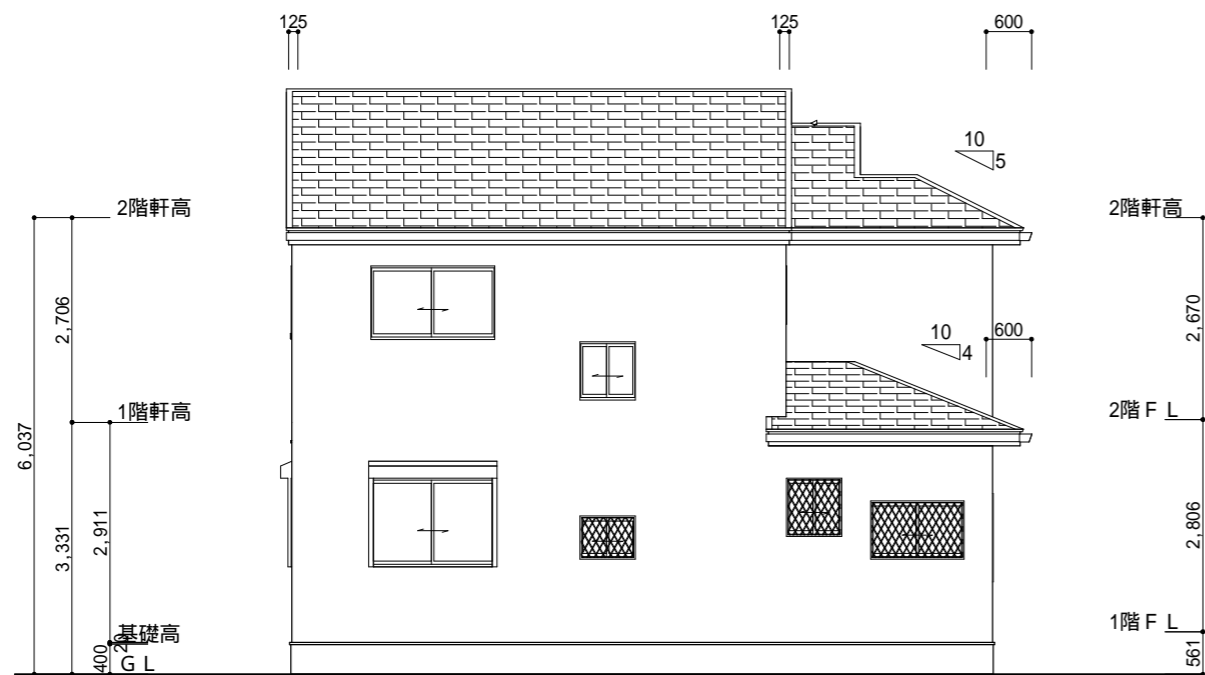

北側 立面図 S:1/100

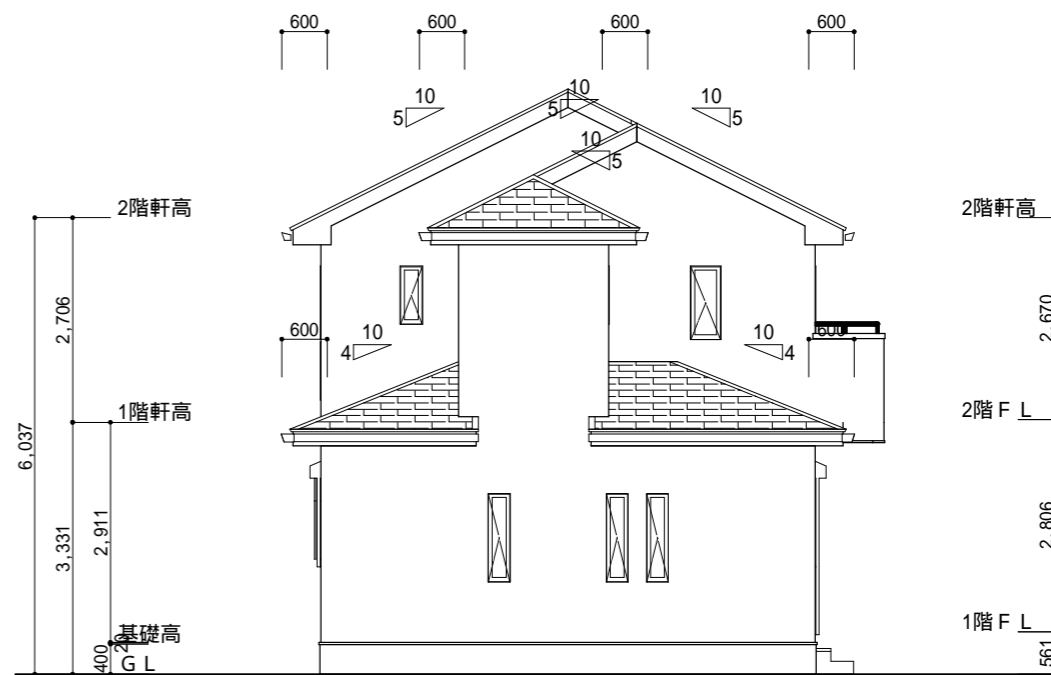

西側 立面図 S:1/100

<p>工事名 30.5坪南玄関下屋付参考プラン</p>	 <p>株式会社 ウイズ住販</p>	<p>管理者</p>	<p>設計者</p>	<p>担当者</p>	<p>図面名 南側 立面図,北側 立面図,東側 立面図,西側 立面図</p>	<p>図面NO 2</p>
<p>備考</p>	<p>千葉県茂原市茂原1525番地5 TEL 0475-36-2658 FAX 0475-36-2659</p>	<p>日付</p>	<p>日付</p>	<p>日付</p>	<p>縮尺 1/100</p>	