


1階 平面図 S:1/100

| 階    | 面積     | m <sup>2</sup> (坪) |
|------|--------|--------------------|
| 1階   | 54.65  | (16.53)            |
| 2階   | 46.37  | (14.02)            |
| 延床面積 | 101.02 | (30.55)            |
| 建築面積 | 56.31  | (17.03)            |

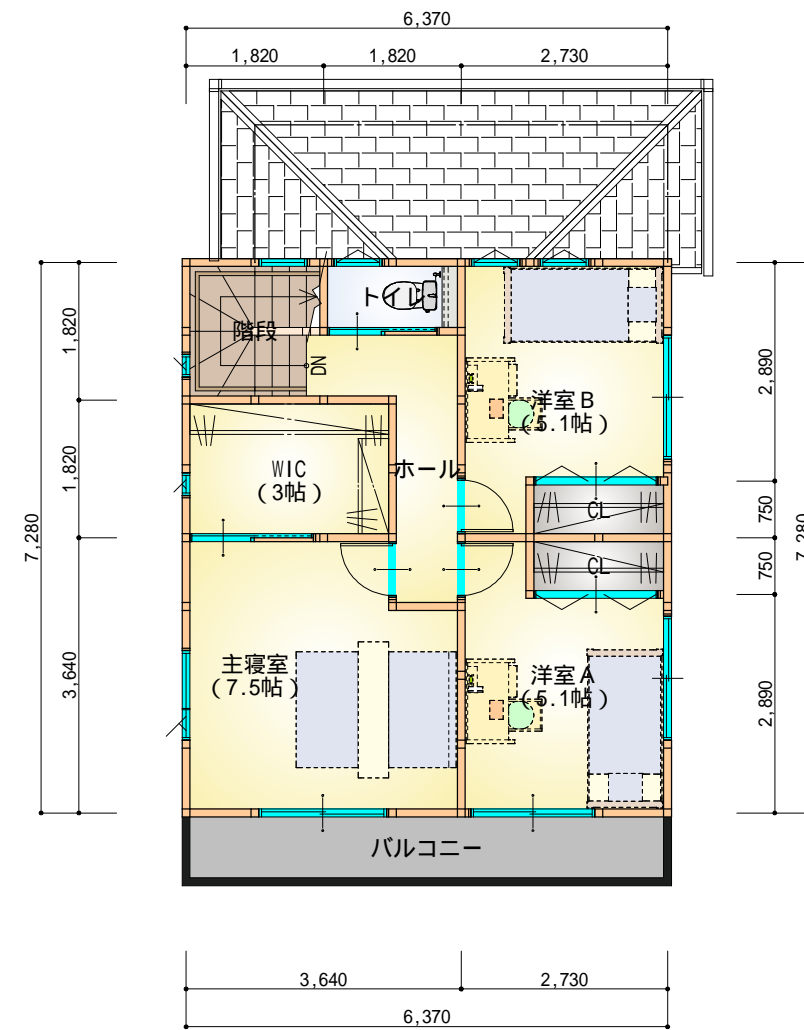

2階 平面図 S:1/100



工事名  
30.5坪西玄関下屋付参考プラン



株式会社 ウイズ住販

千葉県茂原市茂原1525番地5

TEL 0475-36-2658 FAX 0475-36-2659

管理者

設計者

担当者

図面名

図面NO

1階 平面図, 2階 平面図

1


備考

日付


日付

日付


縮尺 1/100

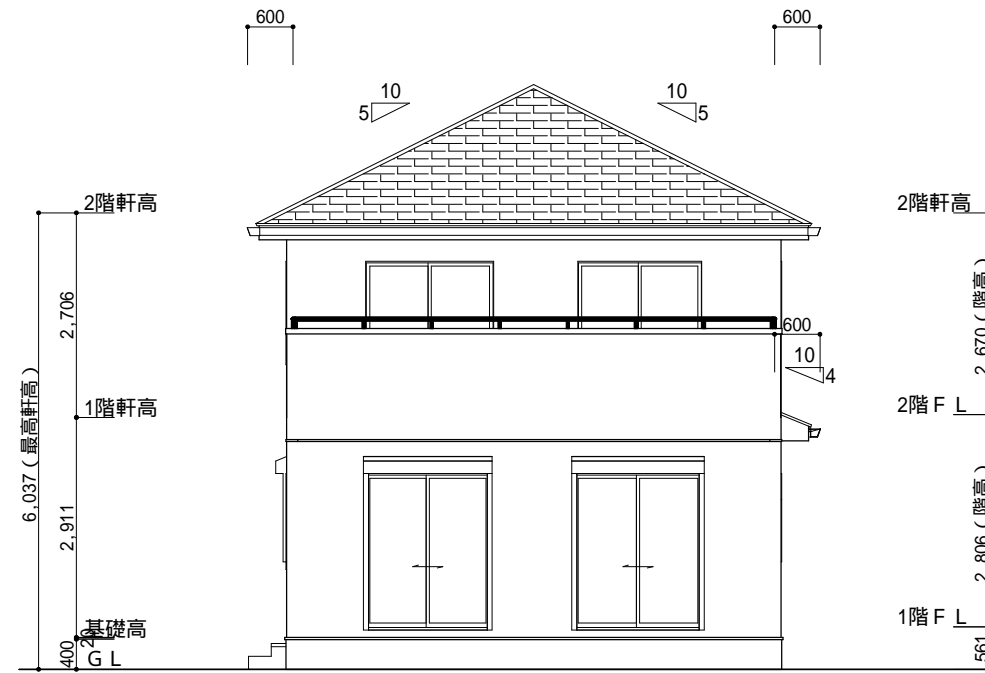


南側 立面図 S:1/100

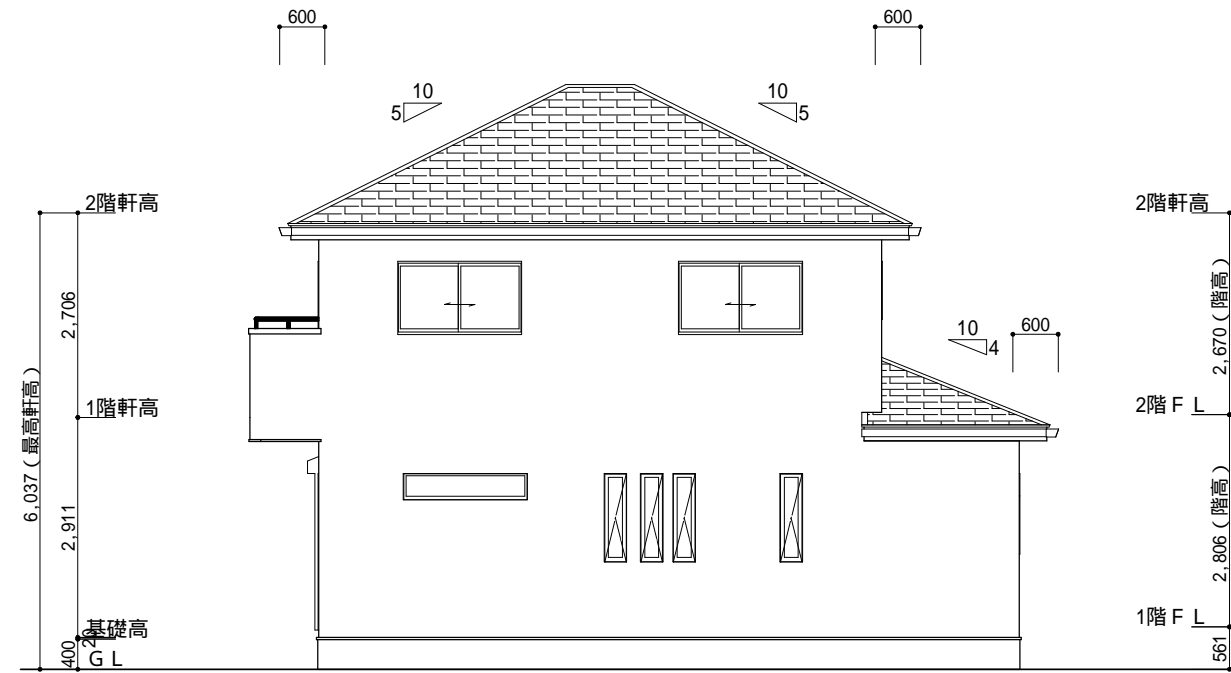


東側 立面図 S:1/100

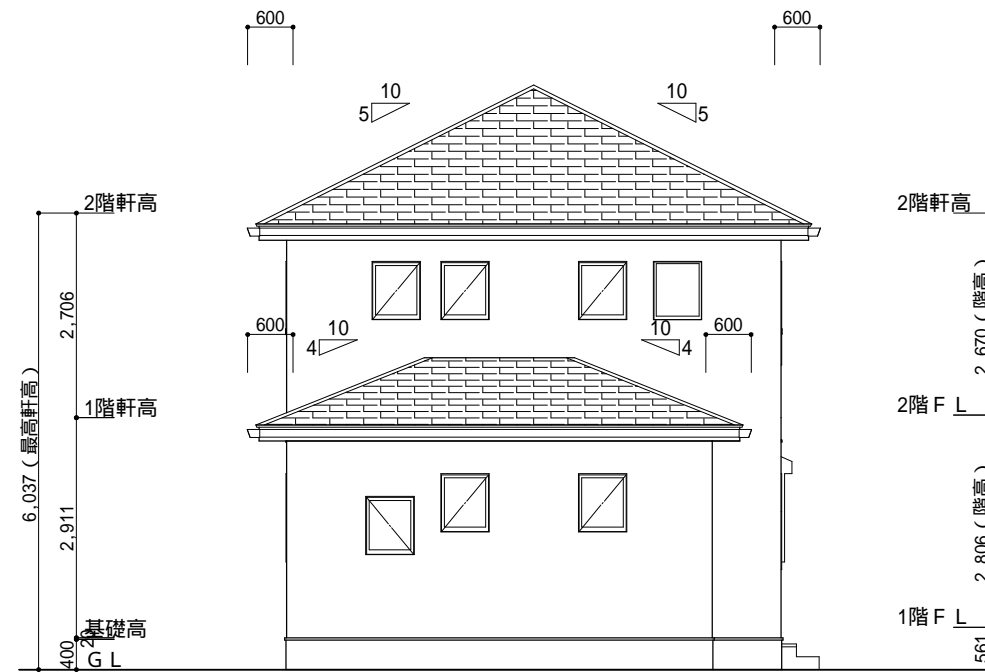

北側 立面図 S:1/100

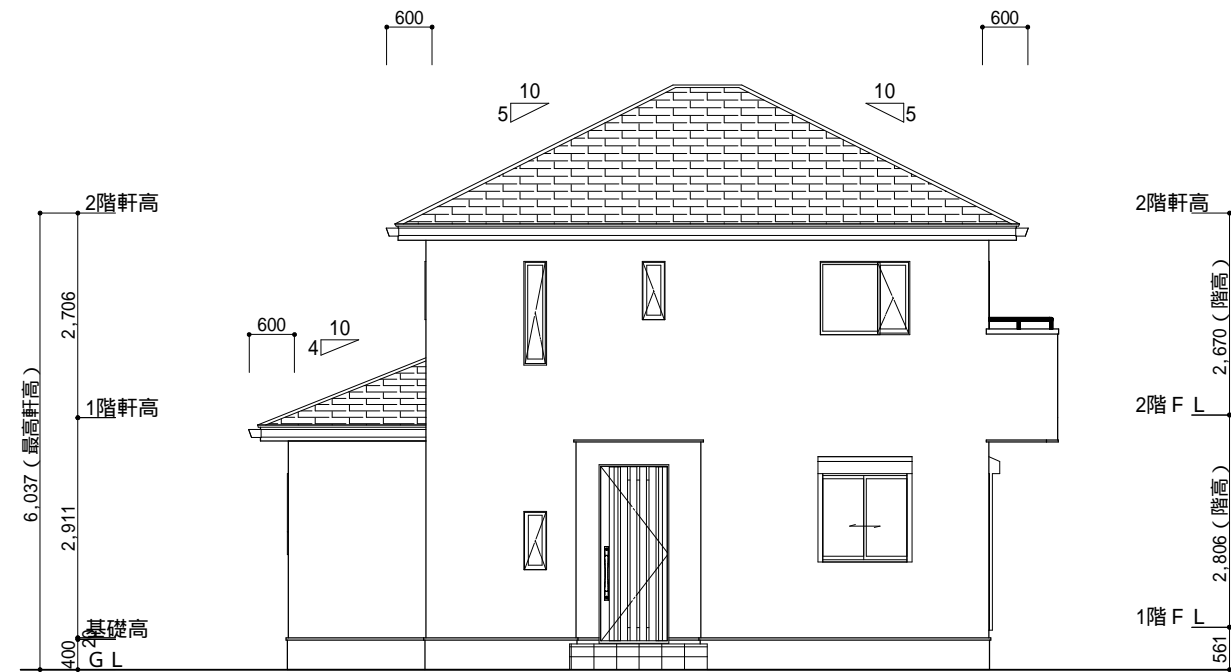

西側 立面図 S:1/100

|                                 |   |            |            |            |  |                   |
|---------------------------------|---|------------|------------|------------|--|-------------------|
| <p>工事名<br/>30.5坪西玄関下屋付参考プラン</p> |  <p>株式会社 ウイズ住販</p> | <p>管理者</p> | <p>設計者</p> | <p>担当者</p> | <p>図面名<br/>南側 立面図,北側 立面図,東側 立面図,西側 立面図</p> | <p>図面NO<br/>2</p> |
| <p>備考</p>                       | <p>千葉県茂原市茂原1525番地5<br/>TEL 0475-36-2658 FAX 0475-36-2659</p>  | <p>日付</p>  | <p>日付</p>  | <p>日付</p>  | <p>縮尺 1/100</p>                            |                   |