





1階 平面図 S:1/100

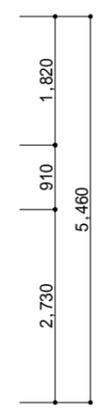

階	面積	㎡(坪)
1階	57.13	(17.28)
2階	44.71	(13.52)
延床面積	101.84	(30.80)
建築面積	57.13	(17.28)

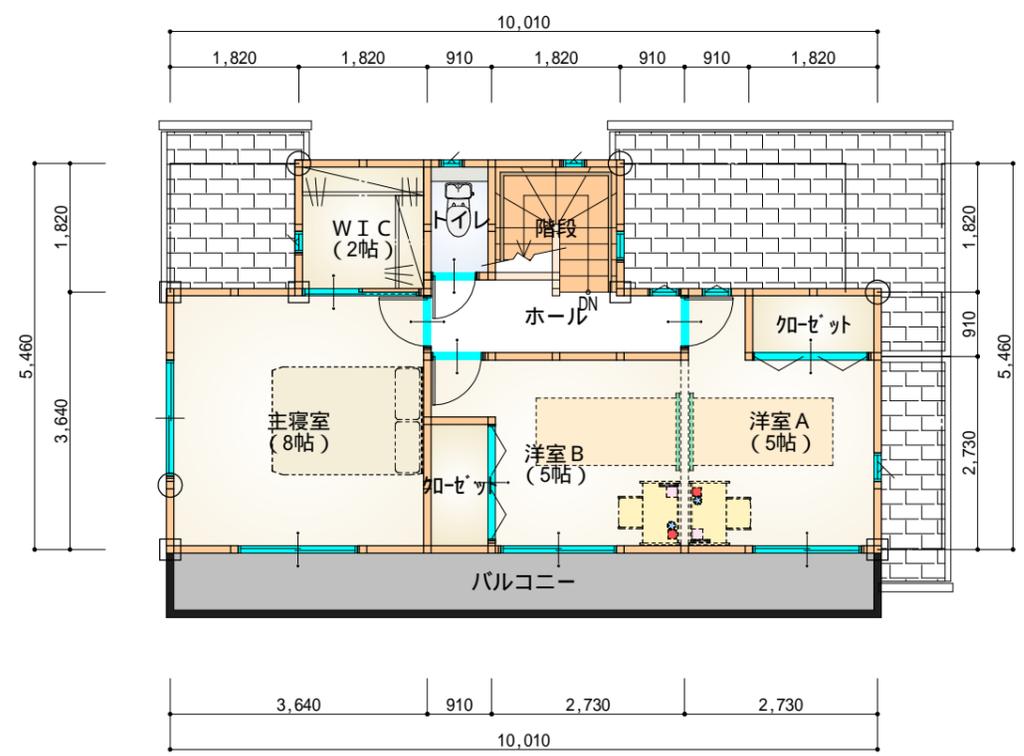

2階 平面図 S:1/100

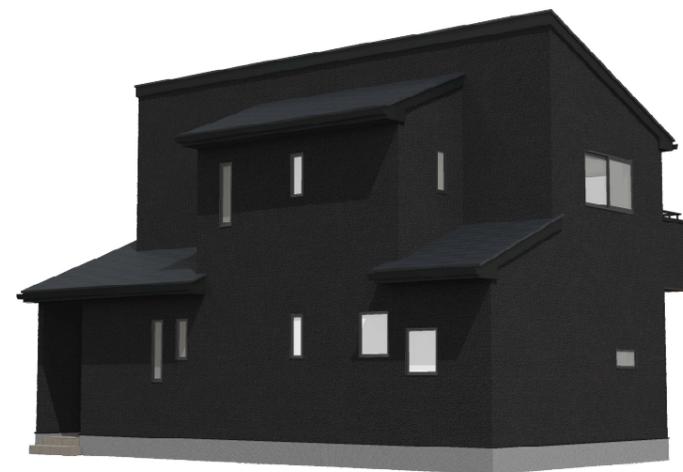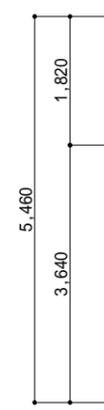

工事名
30.75坪北玄関下屋付参考プラン

備考

株式会社 ウイズ住販

千葉県茂原市茂原1525番地5


TEL 0475-36-2658 FAX 0475-36-2659

管理者	設計者	担当者
日付	日付	日付


図面名
1階 平面図,2階 平面図

縮尺 1/100


図面NO
1

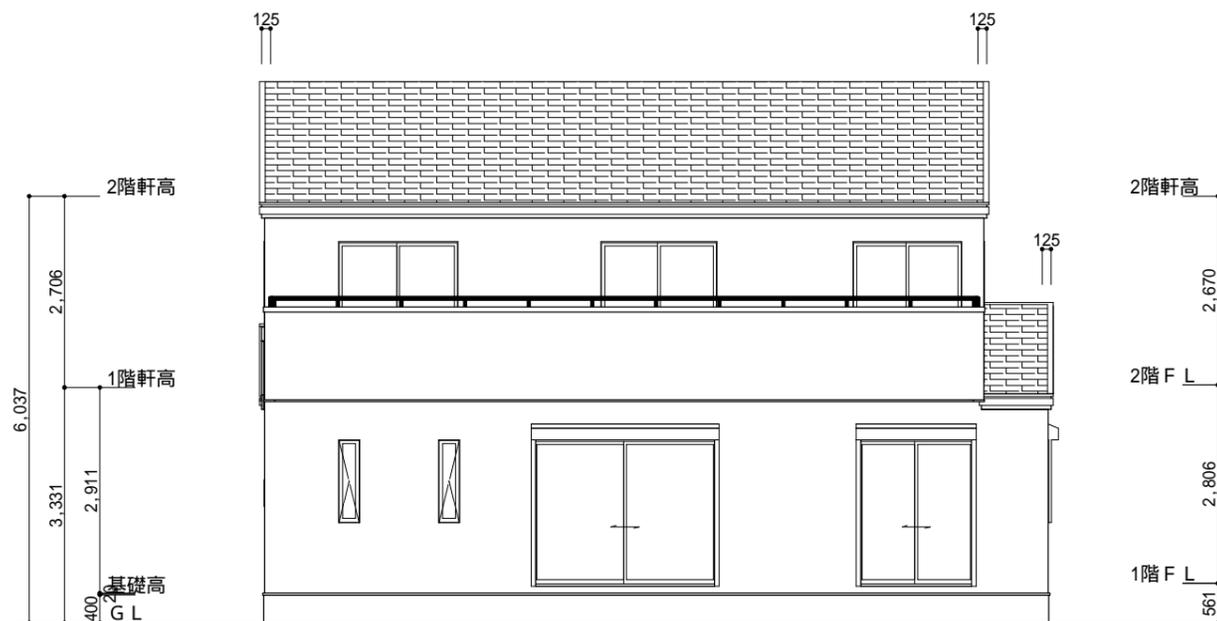


南側 立面図 S:1/100

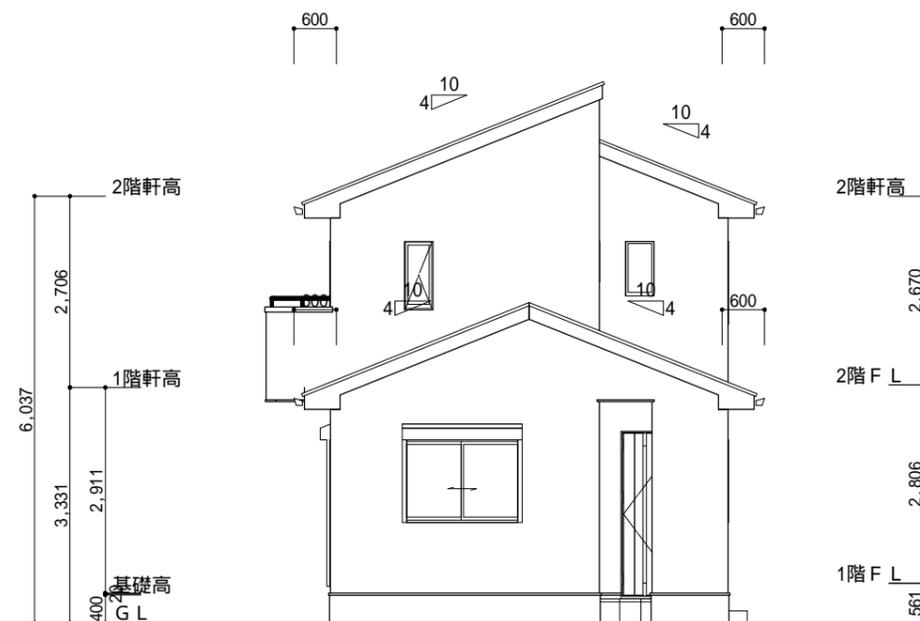

東側 立面図 S:1/100

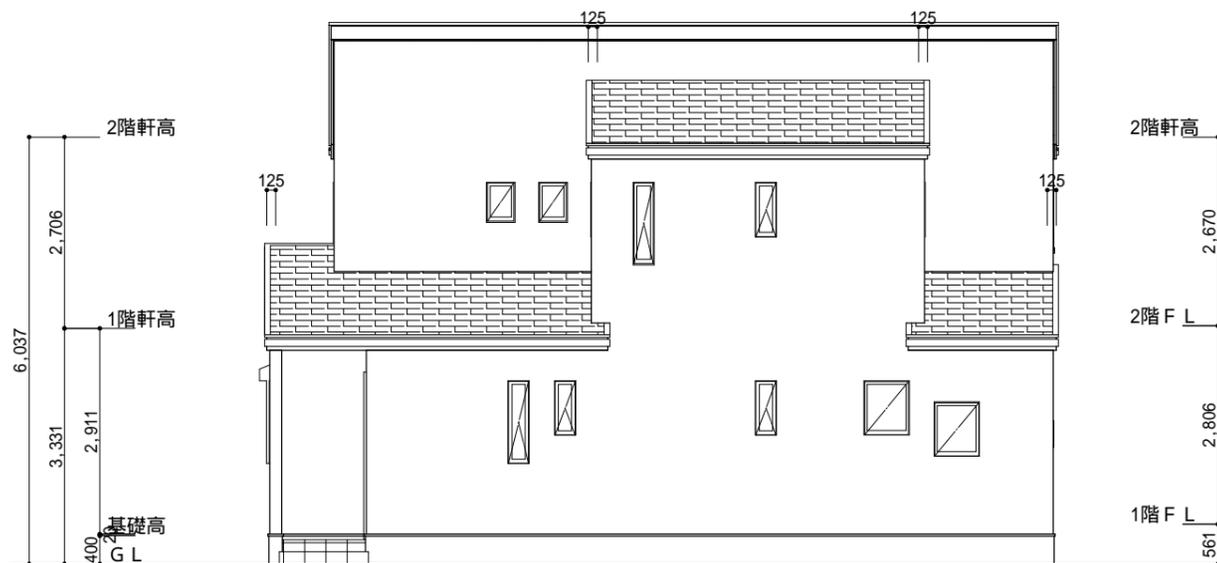

北側 立面図 S:1/100

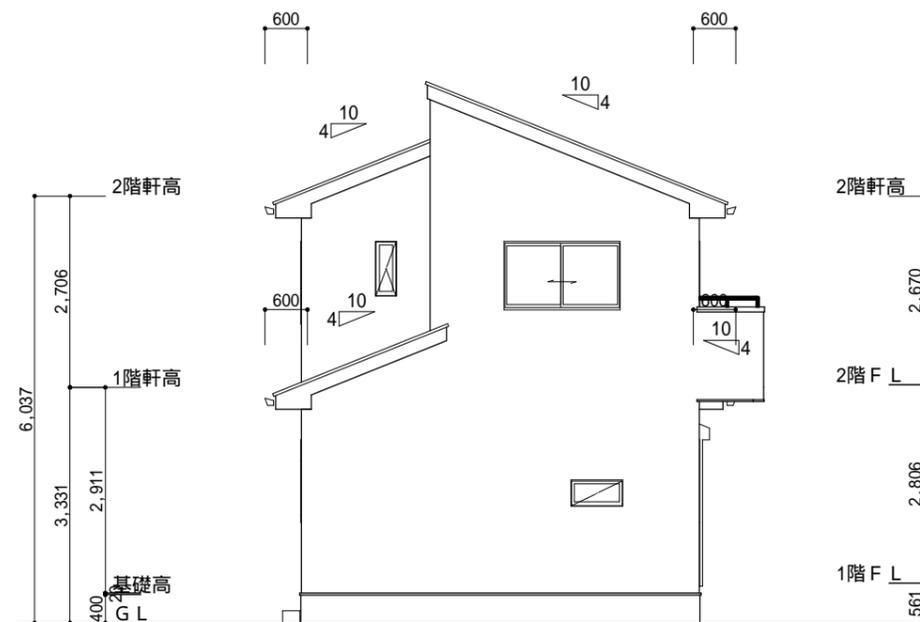

西側 立面図 S:1/100

工事名
30.75坪北玄関下屋付参考プラン



千葉県茂原市茂原1525番地5

TEL 0475-36-2658 FAX 0475-36-2659

管理者 設計者 担当者 図面名 図面NO

南側 立面図,北側 立面図,東側 立面図,西側 立面図

2

備考

日付 日付 日付

縮尺 1/100