



1階 平面図 S:1/100

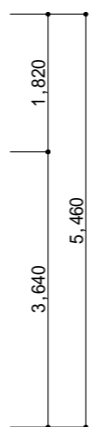

階	面積 m ² (坪)
1階	57.13 (17.28)
2階	44.71 (13.52)
延床面積	101.84 (30.80)
建築面積	59.62 (18.04)

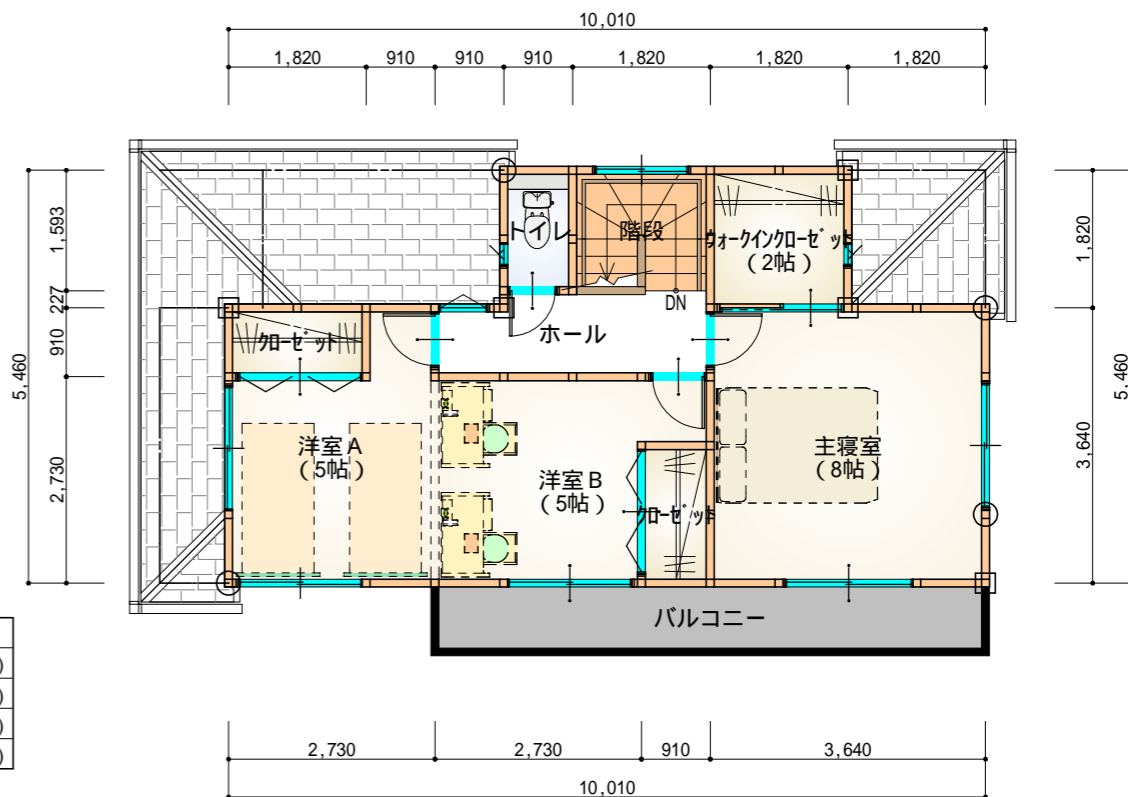

2階 平面図 S:1/100



工事名
30.75坪西玄関下屋付参考プラン


備考

株式会社 ウイズ住販
千葉県茂原市茂原1525番地5
TEL 0475-36-2658 FAX 0475-36-2659


管理者	設計者	担当者
日付	日付	日付

図面名
1階 平面図,2階 平面図
縮尺 1/100


図面NO
1

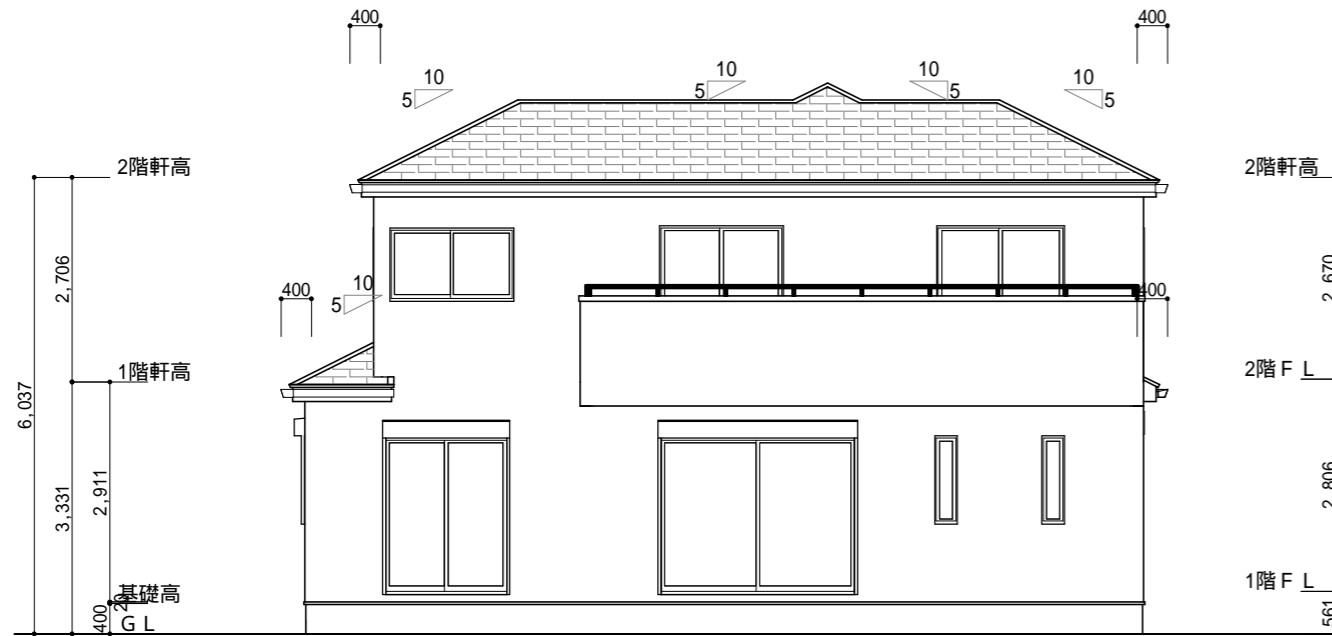


南側 立面図 S:1/100

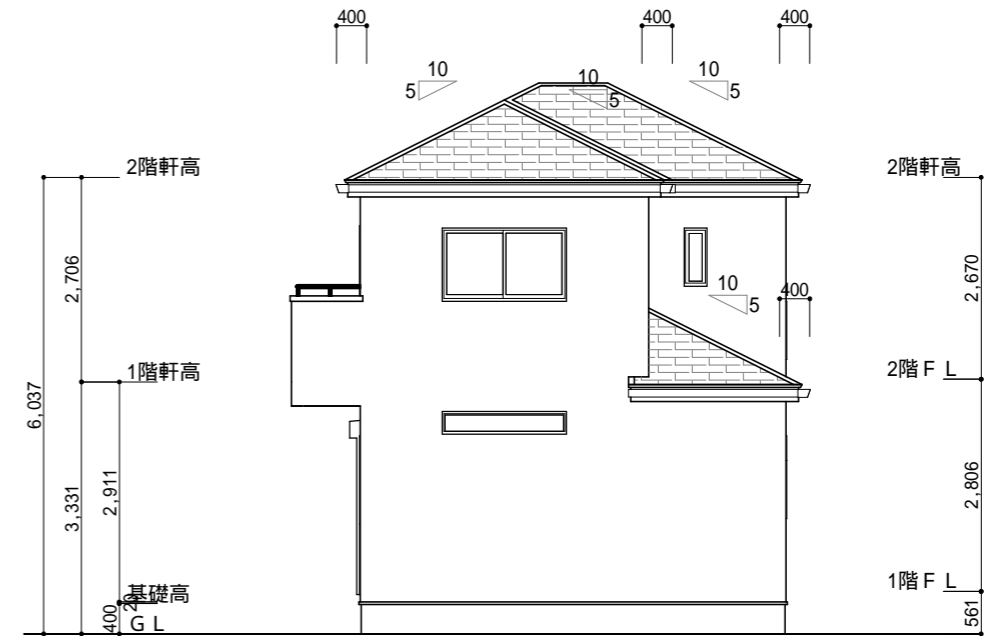


東側 立面図 S:1/100

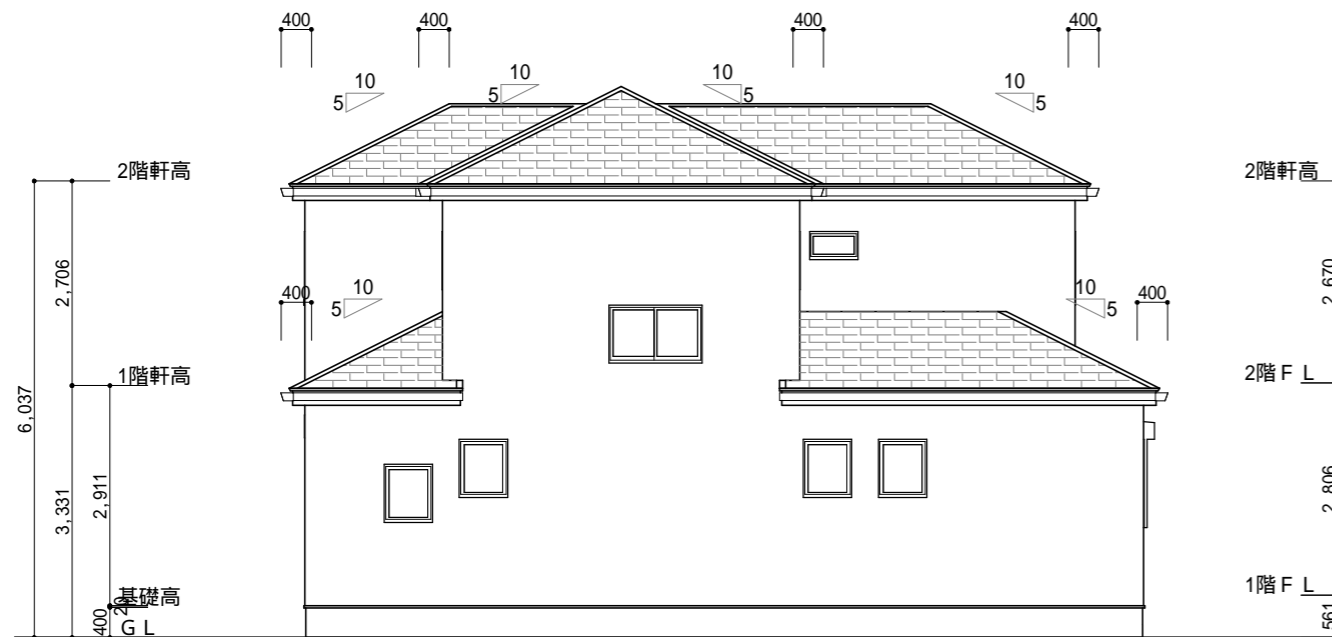

北側 立面図 S:1/100

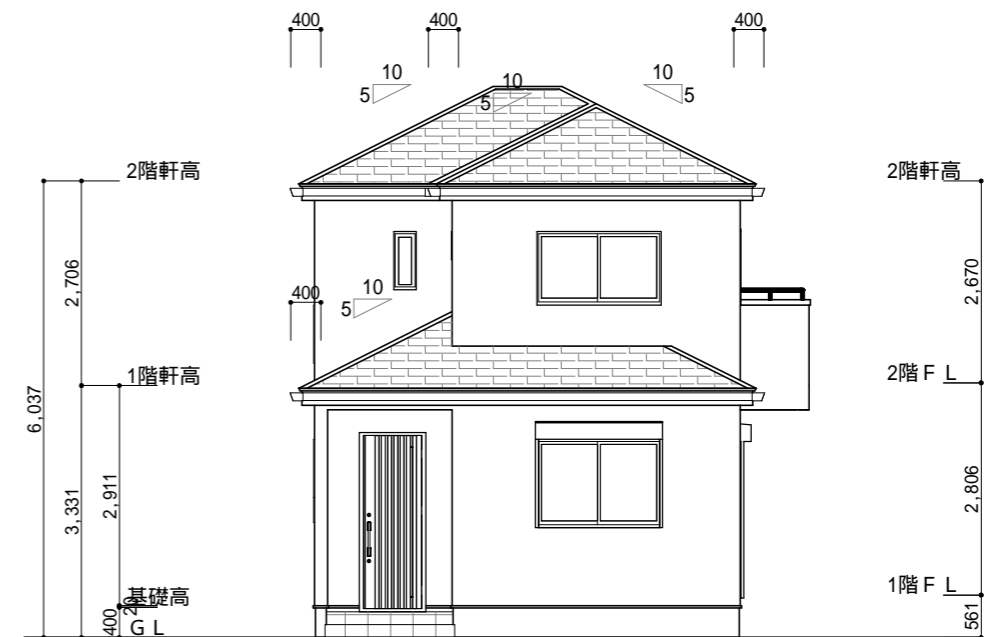

西側 立面図 S:1/100

工事名 30.75坪西玄関下屋付参考プラン	 株式会社 ウイズ住販	管理者	設計者	担当者	図面名 南側 立面図,北側 立面図,東側 立面図,西側 立面図	図面NO 2
備考	千葉県茂原市茂原1525番地5 TEL 0475-36-2658 FAX 0475-36-2659	日付	日付	日付	縮尺 1/100	