


1階 平面図 S:1/100

階	面積 m ² (坪)
1階	54.65 (16.53)
2階	44.71 (13.52)
延床面積	99.36 (30.05)
建築面積	56.31 (17.03)



2階 平面図 S:1/100

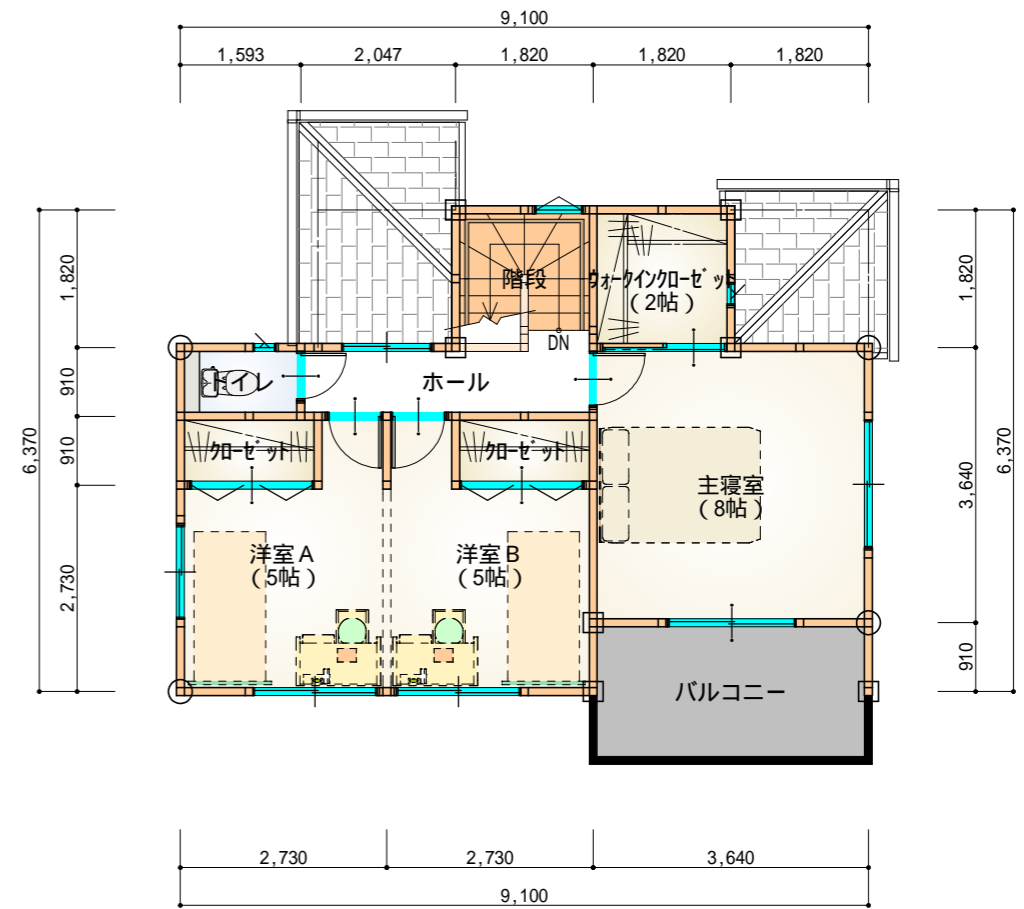

工事名
30坪北玄関下屋付参考プラン

株式会社 ウイズ住販

管理者

設計者

担当者

図面名

1階 平面図, 2階 平面図

図面NO

1

備考

千葉県茂原市茂原1525番地5


TEL 0475-36-2658 FAX 0475-36-2659

日付


日付

日付


縮尺 1/100

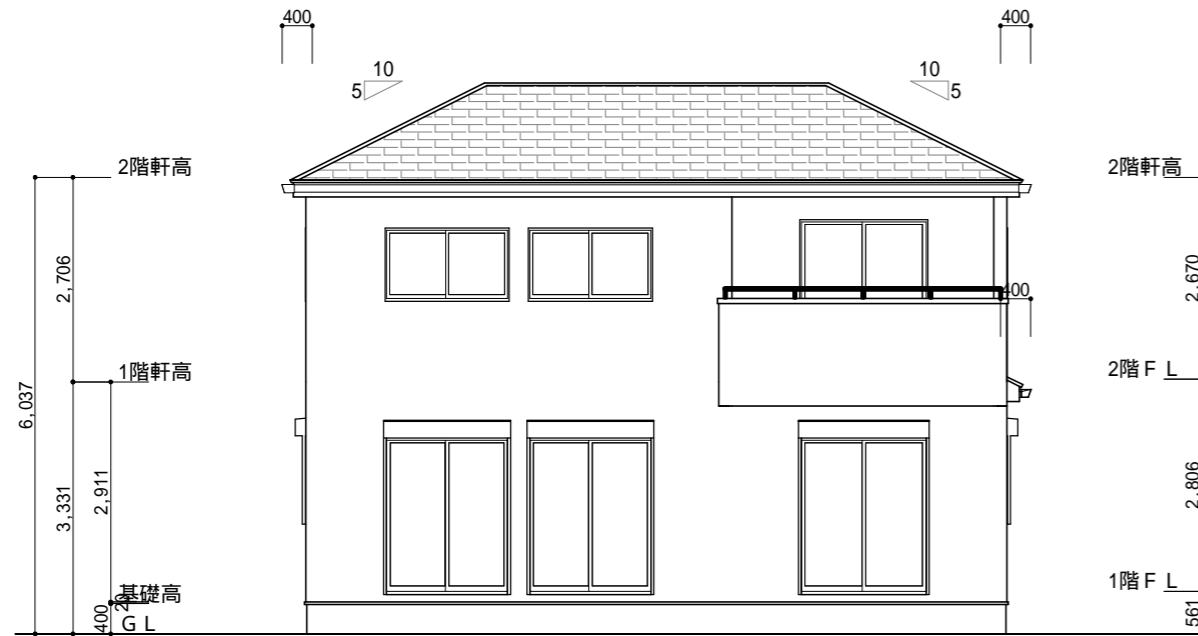


南側 立面図 S:1/100

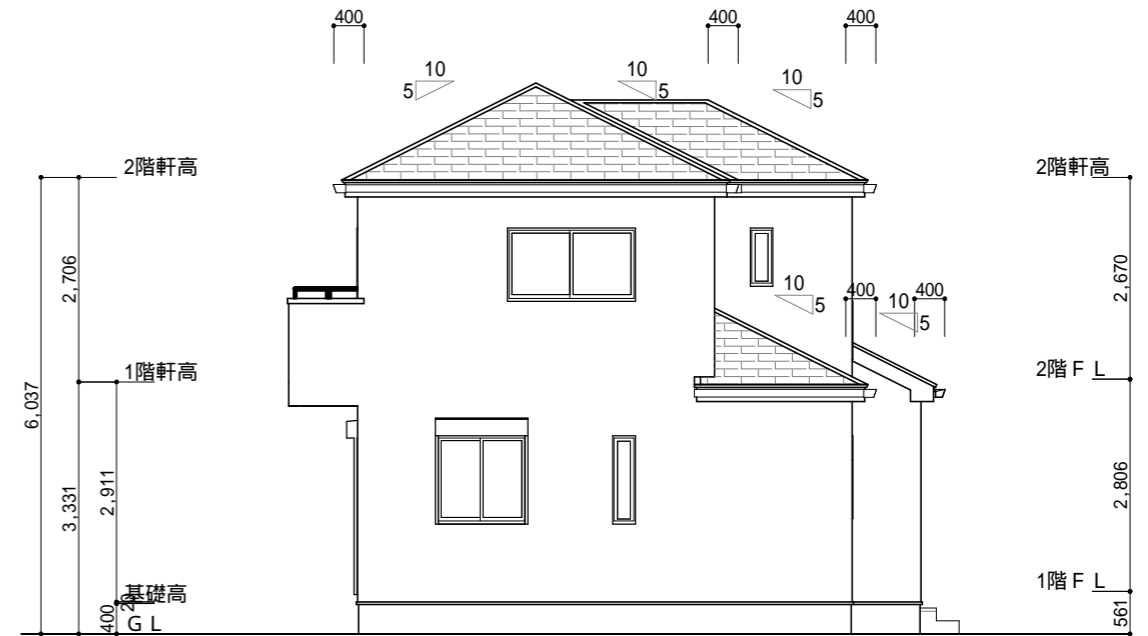

東側 立面図 S:1/100

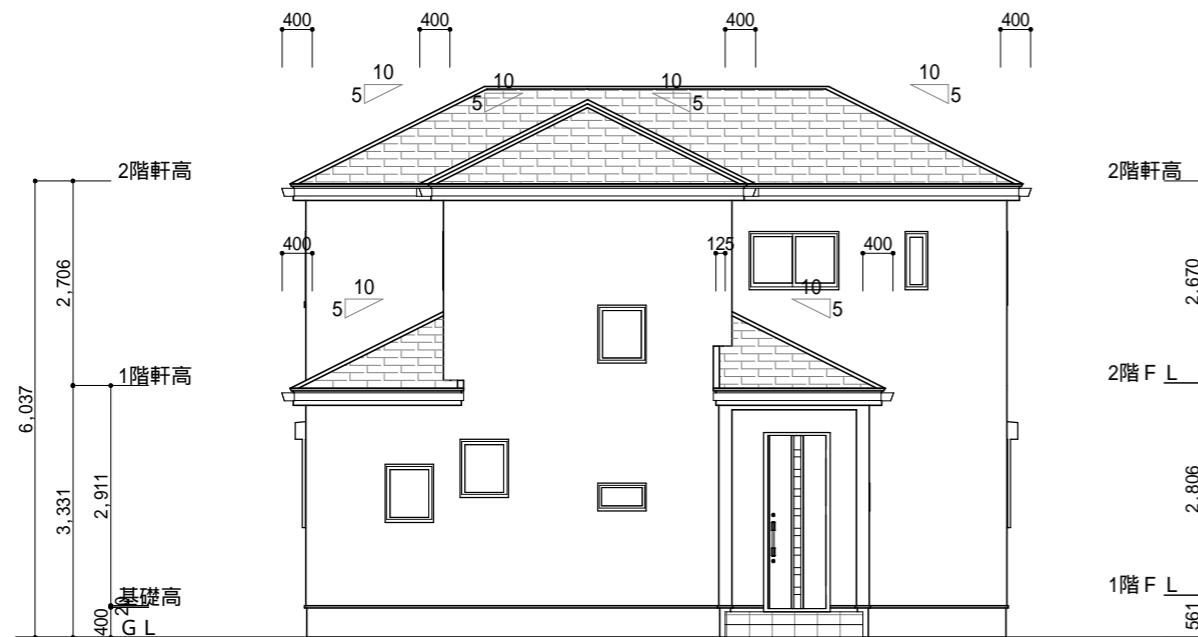

北側 立面図 S:1/100

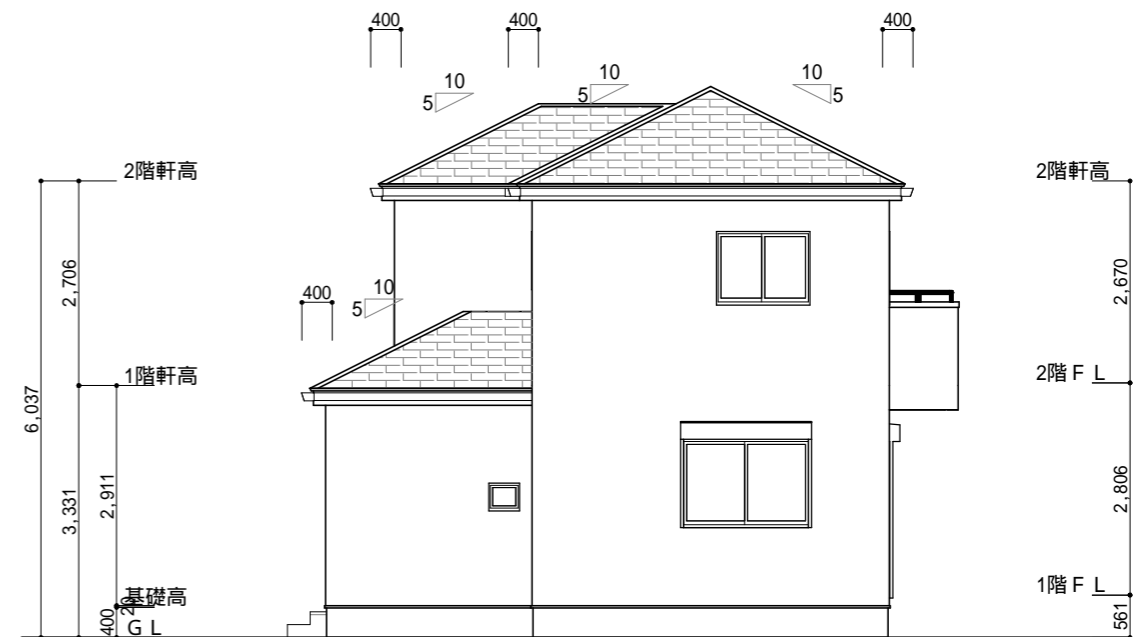

西側 立面図 S:1/100

工事名 30坪北玄関下屋付参考プラン	株式会社 ウイズ住販	管理者	設計者	担当者	図面名 南側 立面図,北側 立面図,東側 立面図,西側 立面図	図面NO 2
備考	千葉県茂原市茂原1525番地5 TEL 0475-36-2658 FAX 0475-36-2659	日付	日付	日付	縮尺 1/100	