


1階 平面図 S:1/100

| 階 | 面積 | ㎡(坪) |
|------|-------|---------|
| 1階 | 49.68 | (15.02) |
| 2階 | 49.68 | (15.02) |
| 延床面積 | 99.36 | (30.04) |
| 建築面積 | 52.17 | (15.78) |

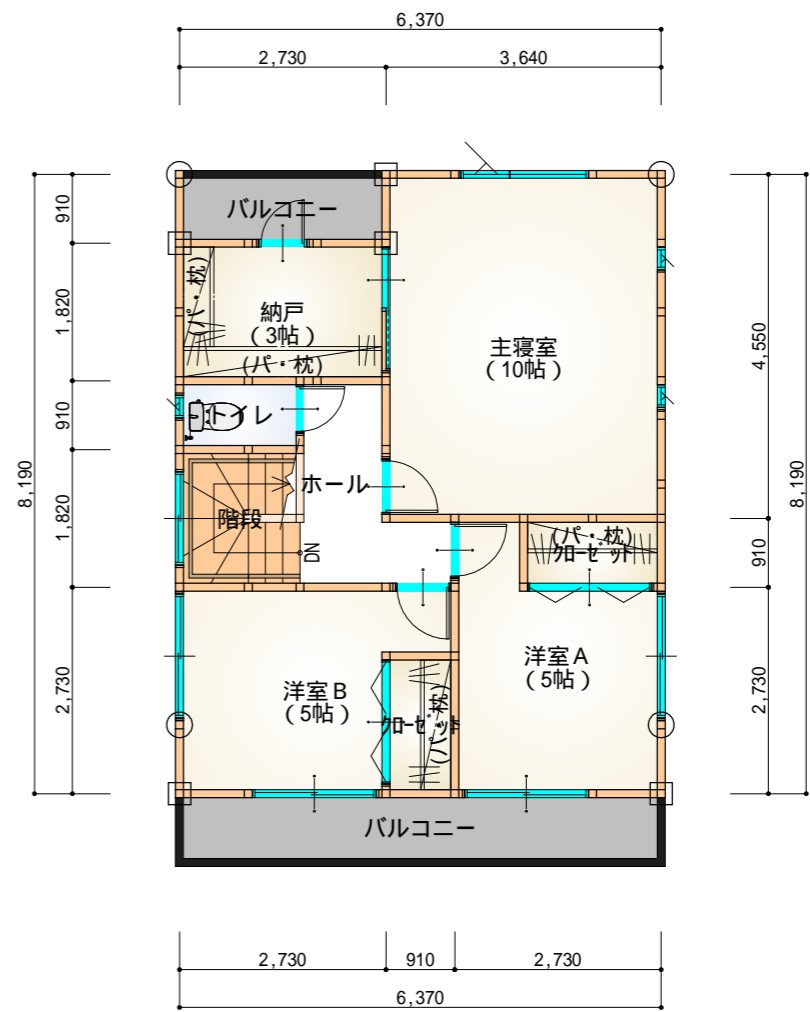

2階 平面図 S:1/100



工事名
30坪北玄関参考プラン

備考

 株式会社 ウイズ住販

千葉県茂原市茂原1525番地5

TEL 0475-36-2658 FAX 0475-36-2659

| | | |
|-----|-----|-----|
| 管理者 | 設計者 | 担当者 |
| 日付 | 日付 | 日付 |


図面名
1階 平面図, 2階 平面図

縮尺 1/100


図面NO
1




南側 立面図 S:1/100

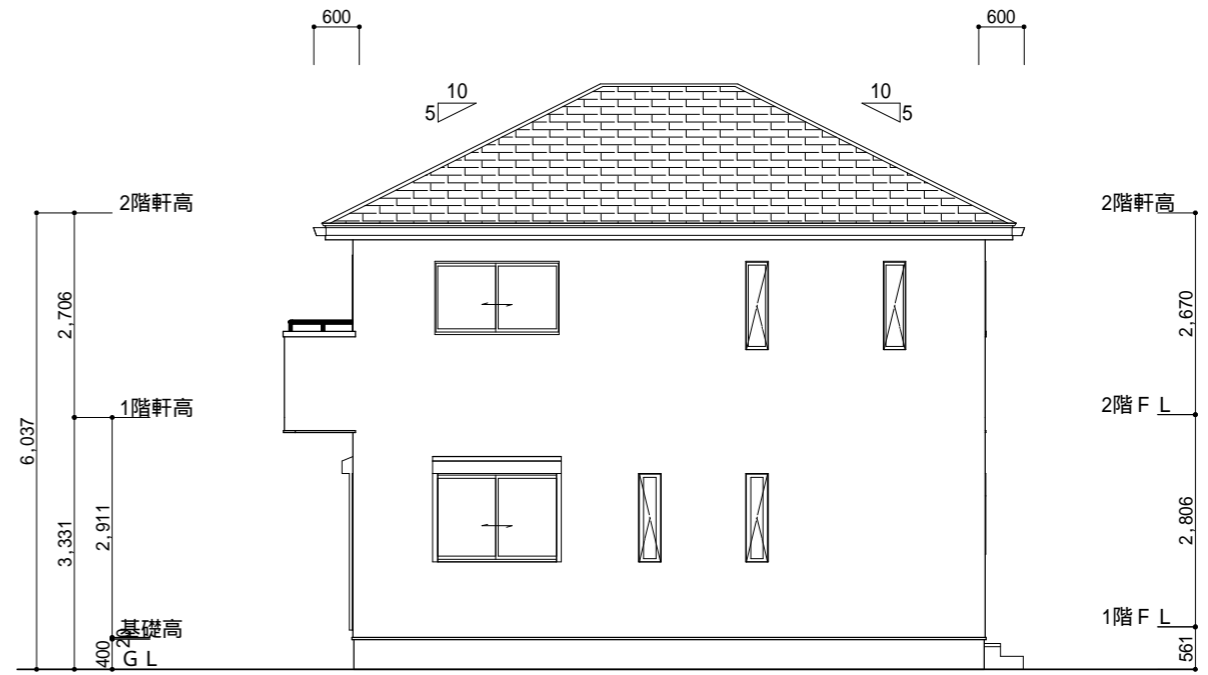

東側 立面図 S:1/100

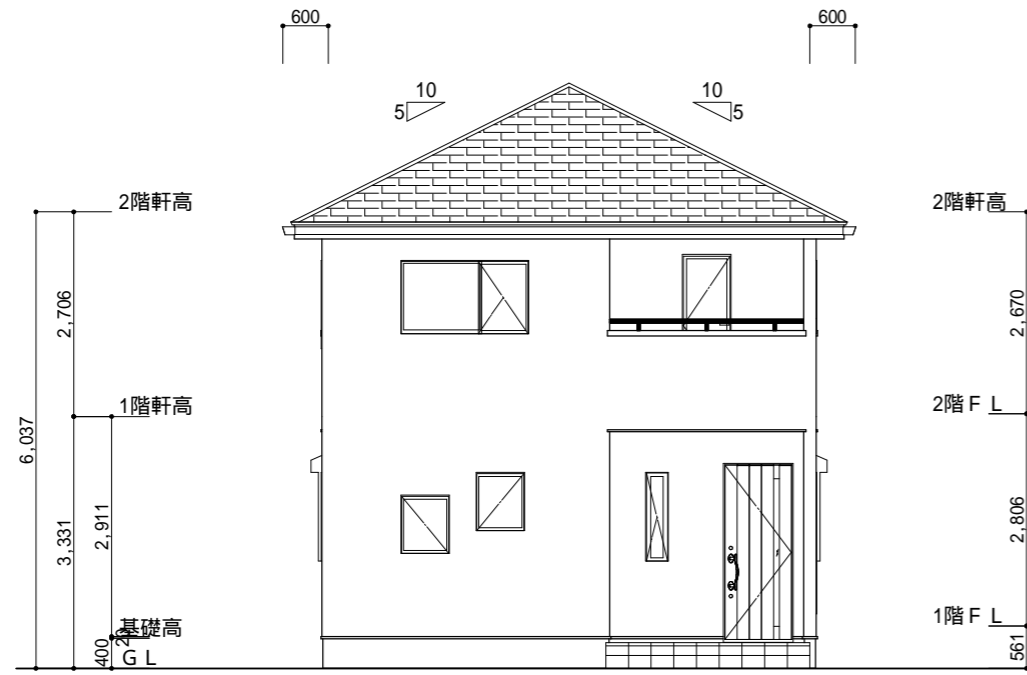

北側 立面図 S:1/100

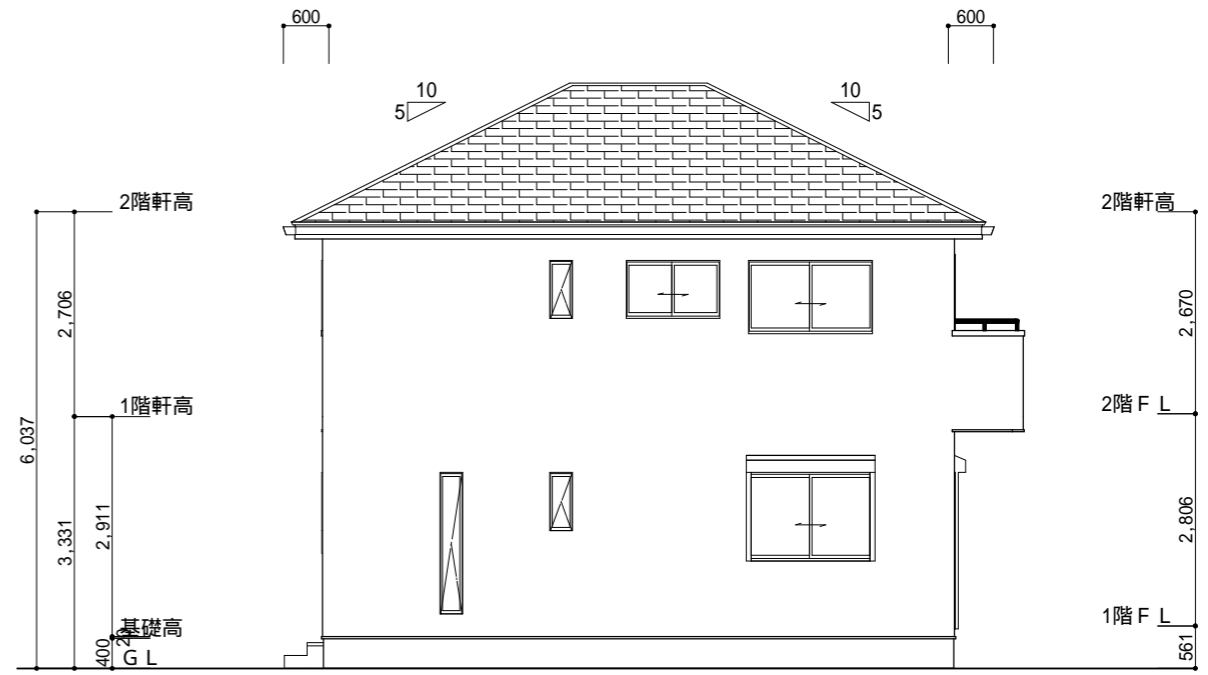

西側 立面図 S:1/100

| | | | | | | |
|----------------------------|---|------------|------------|------------|--|-------------------|
| <p>工事名 30坪北玄関参考プラン</p> |  <p>株式会社 ウイズ住販</p> | <p>管理者</p> | <p>設計者</p> | <p>担当者</p> | <p>図面名 南側 立面図,北側 立面図,東側 立面図,西側 立面図</p> | <p>図面NO 2</p> |
| <p>備考</p> | <p>千葉県茂原市茂原1525番地5 TEL 0475-36-2658 FAX 0475-36-2659</p> | <p>日付</p> | <p>日付</p> | <p>日付</p> | <p>縮尺 1/100</p> | |