


階	面積 m ² (坪)
1階	52.99 (16.00)
2階	46.37 (14.00)
延床面積	99.36 (30.00)
建築面積	55.48 (16.75)

1階 平面図 S:1/100

2階 平面図 S:1/100



工事名
30坪北玄関下屋付参考間取り⑤

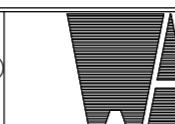

株式会社 ウイズ住販
ウイズ一級建築士事務所

備考
※現地調査、役所調査等によって間取りや配置計画に変更が必要な場合がありますので、ご了承ください。
※図面内の外構計画、家具等はイメージです。
※外観パースはあくまでイメージですので、実際とは異なります。

千葉県茂原市茂原1525番地5

TEL 0475-36-2658 FAX 0475-36-2659

管理者

設計者

担当者

図面名

1階 平面図, 2階 平面図

図面NO


1

日付


日付

日付


縮尺 1/100

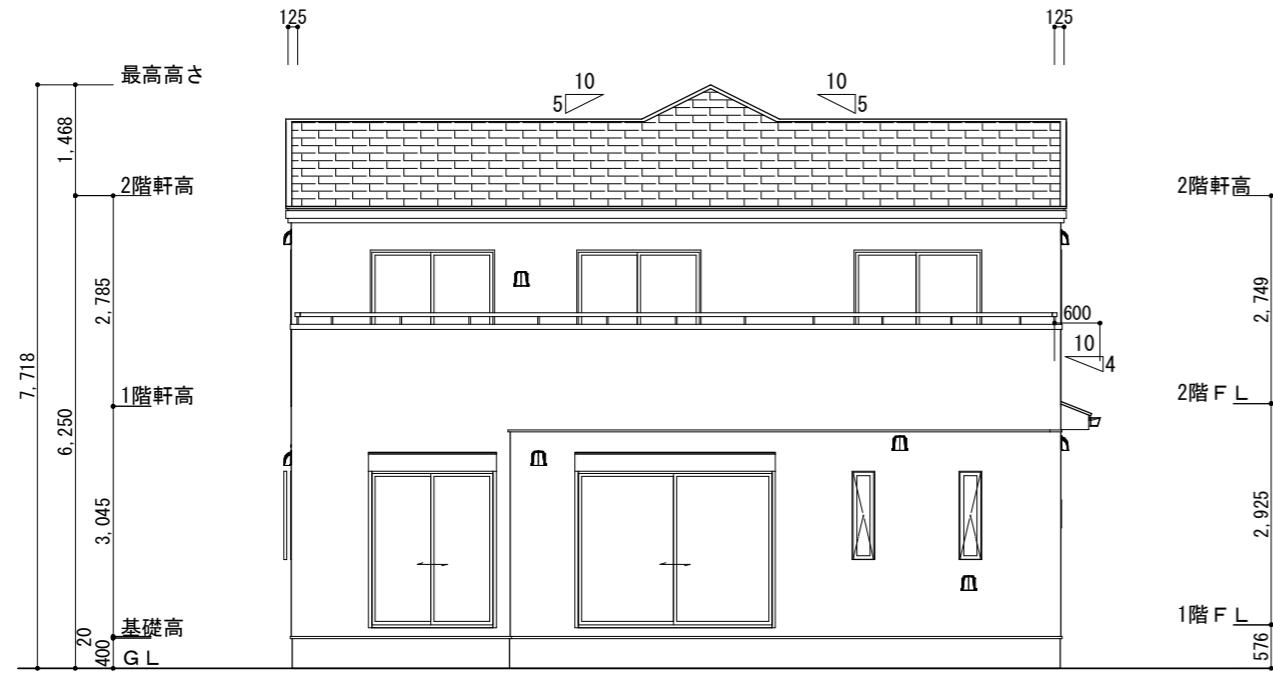


南側 立面図 S:1/100

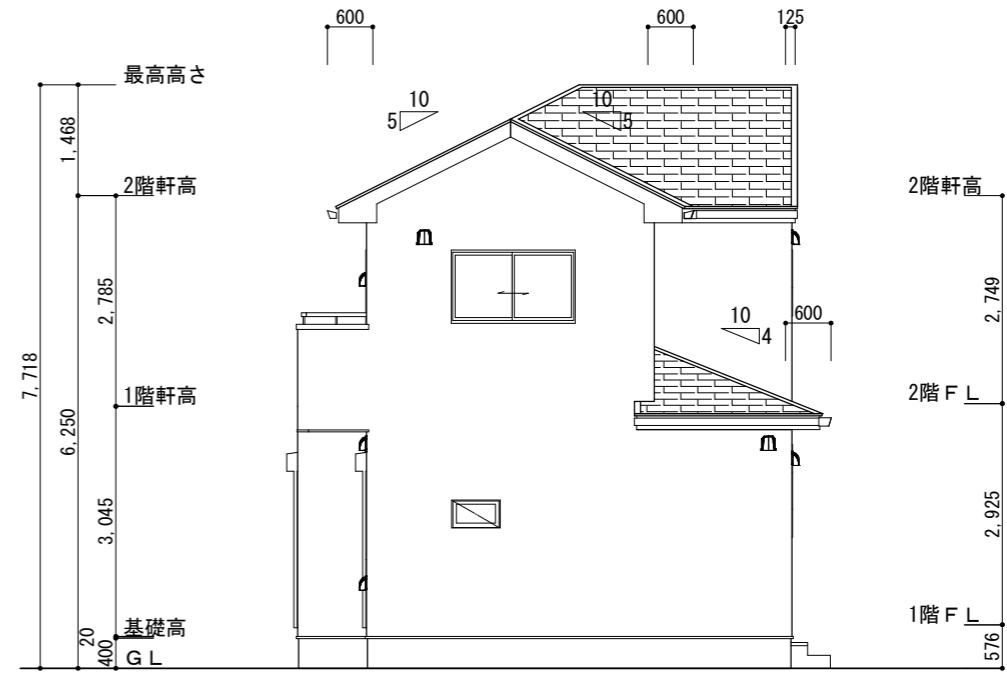

東側 立面図 S:1/100

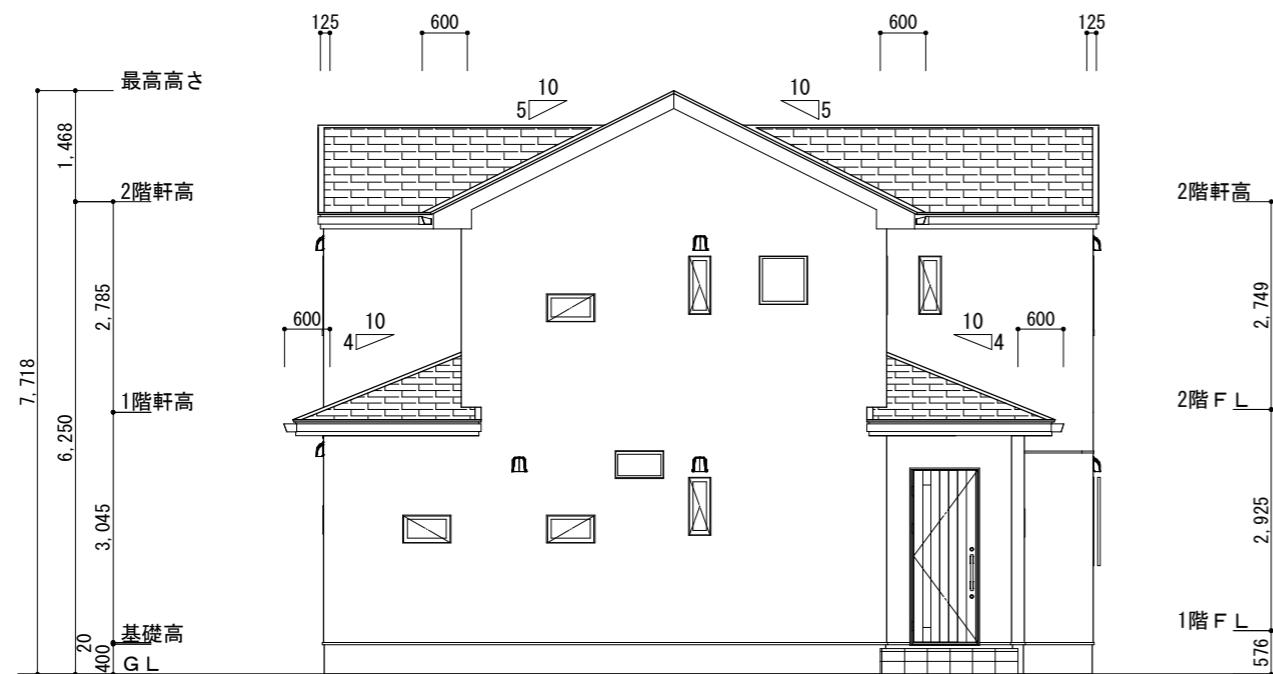

北側 立面図 S:1/100

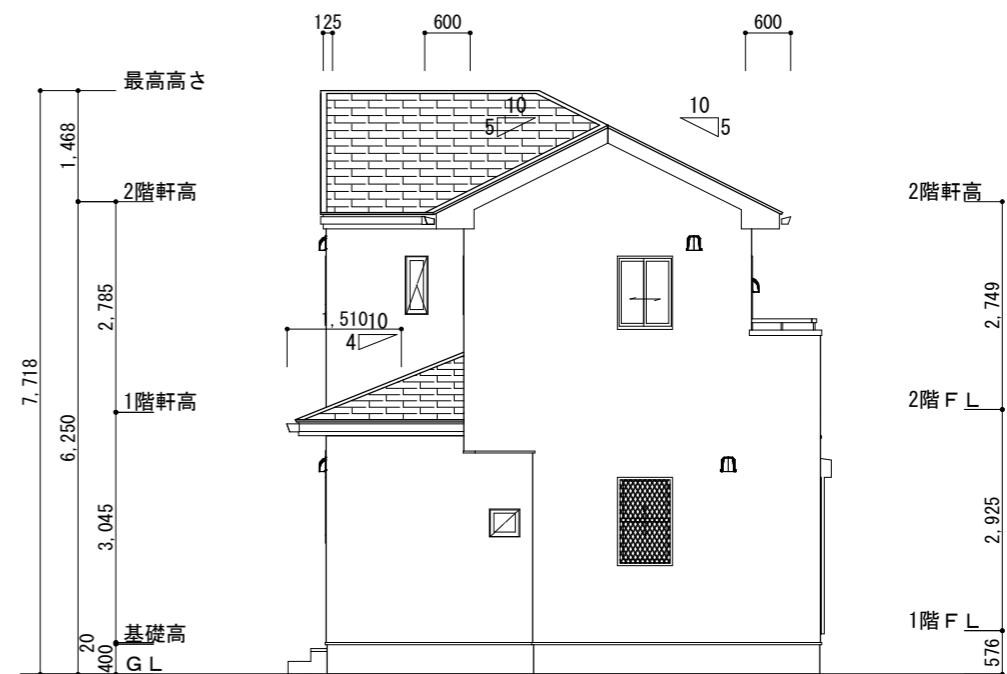

西側 立面図 S:1/100

工事名	株式会社 ウィズ住販 ウィズ一級建築士事務所	管理者	設計者	担当者	図面名	図面 NO
30坪 北玄関下屋付参考間取り⑤	千葉県茂原市茂原1525番地5 TEL 0475-36-2658 FAX 0475-36-2659				南側立面図、北側立面図、東側立面図、西側立面図	
備考	※現地調査、役所調査等によって間取りや配置計画に変更が必要な場合がありますので、ご了承ください。 ※図面内の外構計画、家具等はイメージです。 ※外観パースはあくまでイメージですので、実際とは異なります。				縮尺 1/100	2
		日付	日付	日付		