


1階 平面図 S:1/100


階	面積 m <sup>2</sup> (坪)
1階	54.65 (16.50)
2階	44.71 (13.50)
延床面積	99.36 (30.00)
建築面積	57.96 (17.50)




2階 平面図 S:1/100

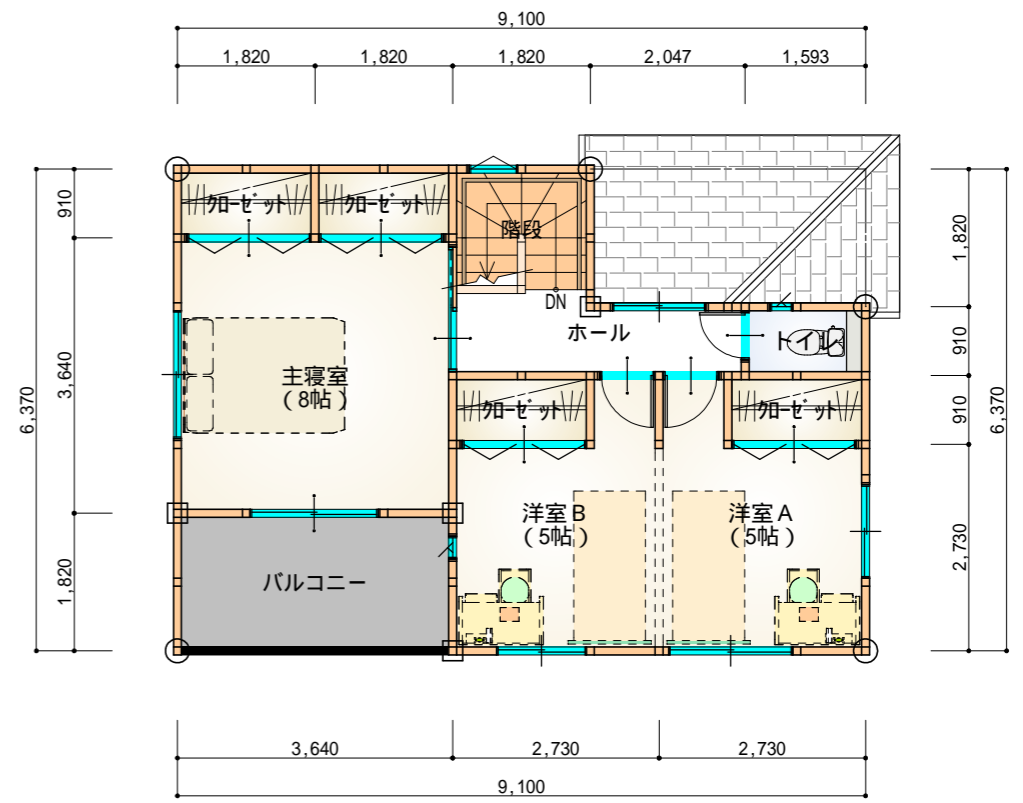


工事名 30坪南玄関下屋付参考プラン 変更	株式会社 ウイズ住販 千葉県茂原市茂原1525番地5 TEL 0475-36-2658 FAX 0475-36-2659	管理者	設計者	担当者	図面名	図面NO 1
		日付	日付	日付	1階 平面図,2階 平面図 縮尺 1/100	

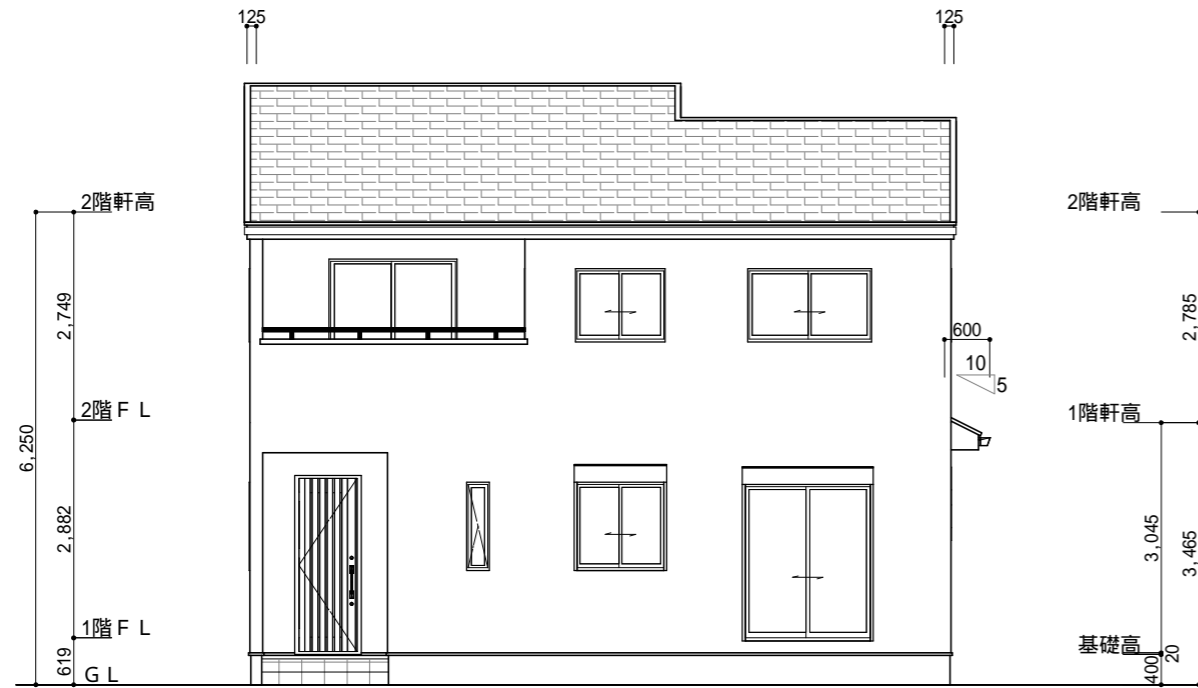


南側 立面図 S:1/100

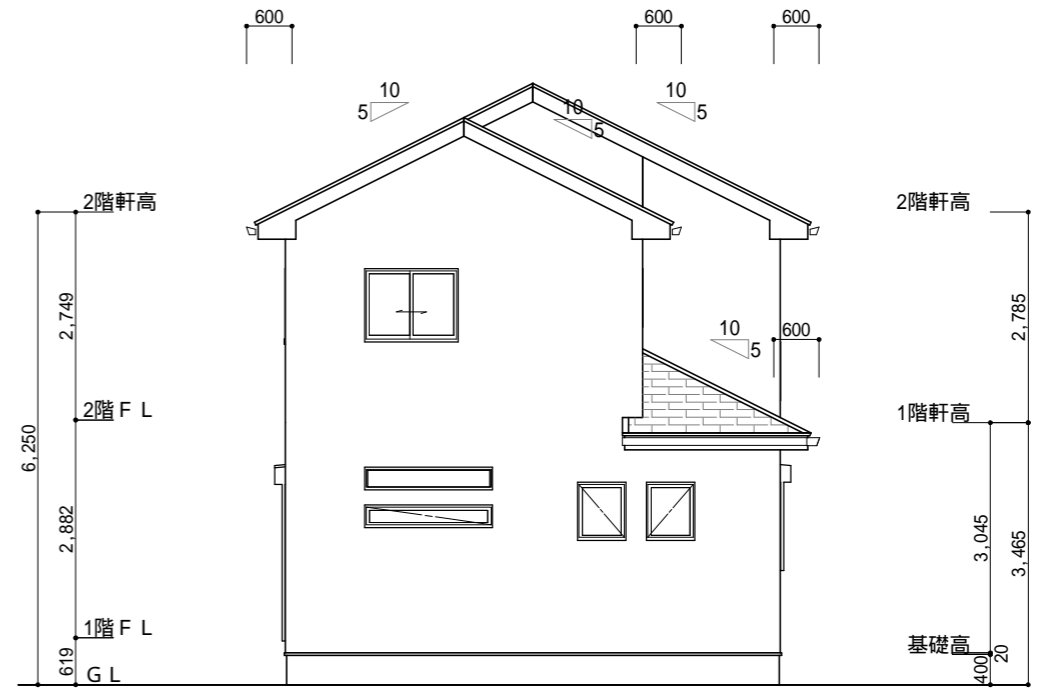

東側 立面図 S:1/100

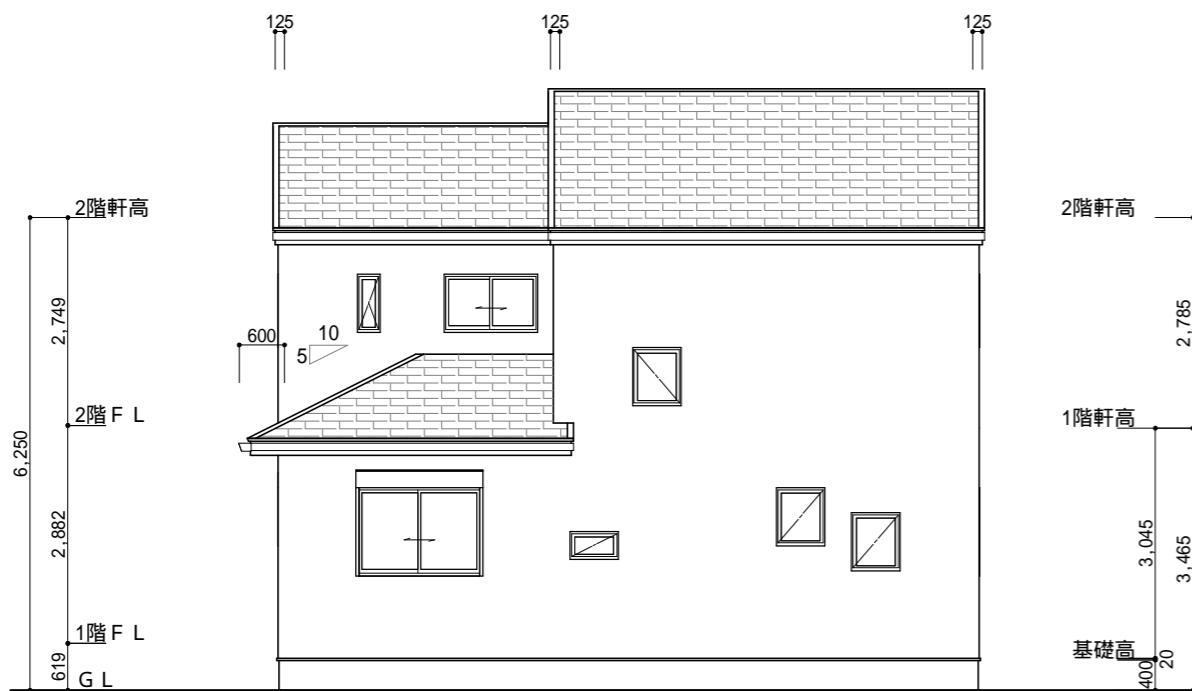

北側 立面図 S:1/100

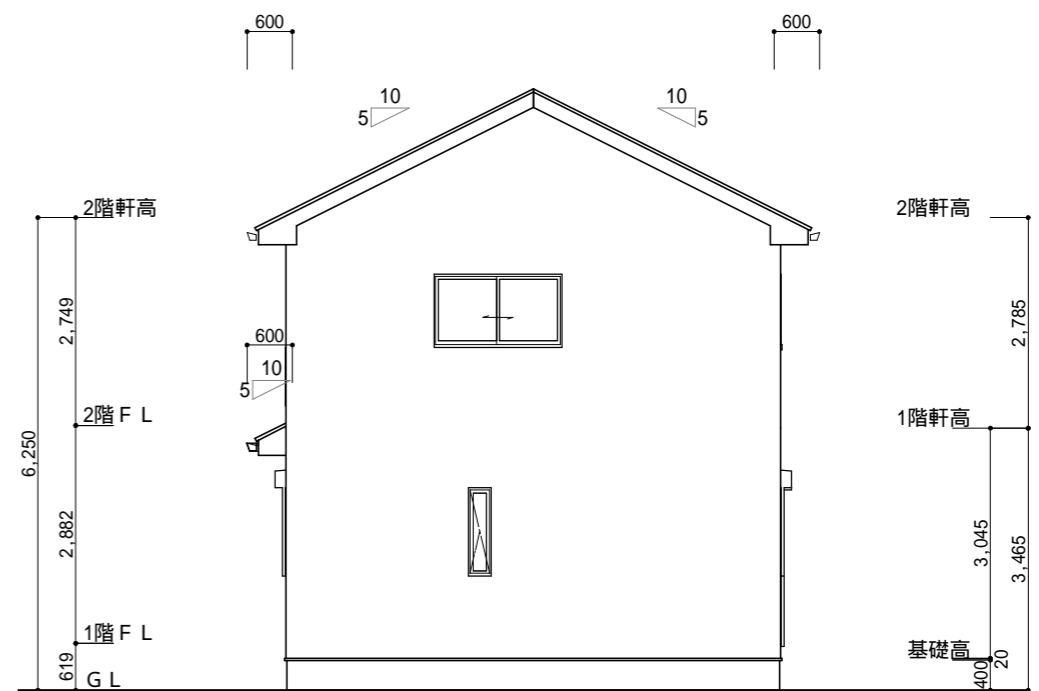

西側 立面図 S:1/100

工事名 30坪南玄関下屋付参考プラン 変更	株式会社 ウイズ住販 千葉県茂原市茂原1525番地5 TEL 0475-36-2658 FAX 0475-36-2659	管理者	設計者	担当者	図面名 南側 立面図,北側 立面図,東側 立面図,西側 立面図	図面NO 2
備考		日付	日付	日付	縮尺 1/100	