


1階 平面図 S:1/100

階	面積	m <sup>2</sup> (坪)
1階	54.65	(16.53)
2階	44.71	(13.52)
延床面積	99.36	(30.05)
建築面積	57.96	(17.53)

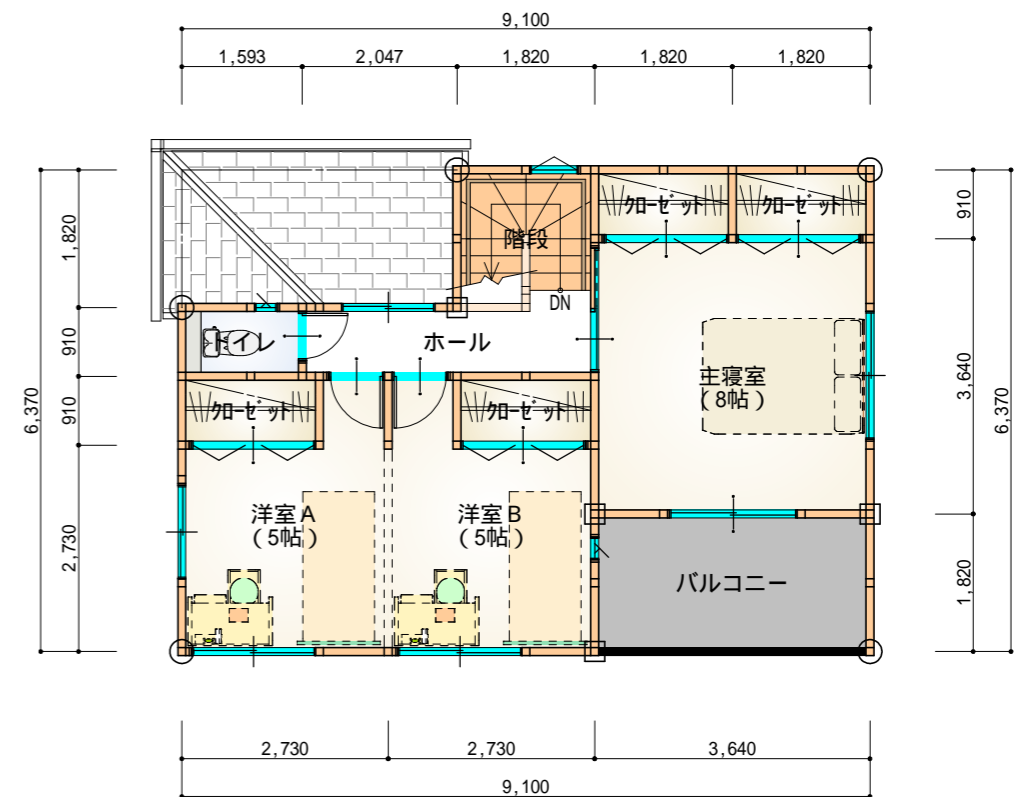

2階 平面図 S:1/100



工事名  
30坪南玄関下屋付参考プラン

備考

株式会社 ウイズ住販

千葉県茂原市茂原1525番地5

TEL 0475-36-2658 FAX 0475-36-2659

管理者

日付

設計者

日付

担当者

日付


図面名

1階 平面図, 2階 平面図


縮尺 1/100

図面NO


1

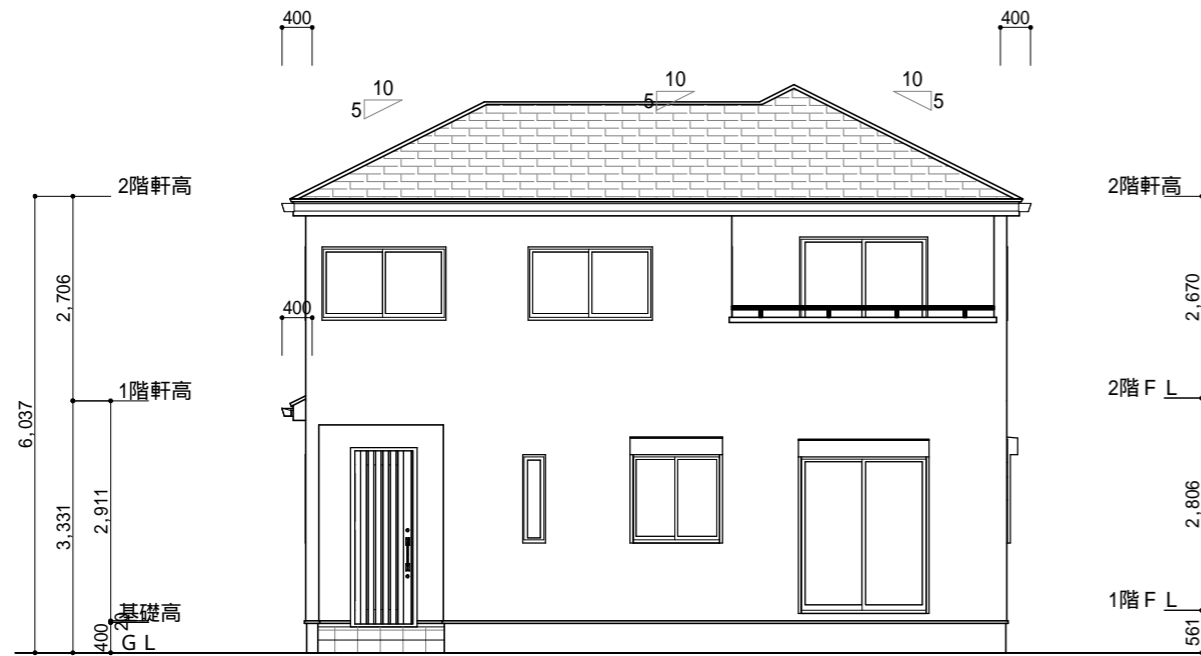


南側 立面図 S:1/100

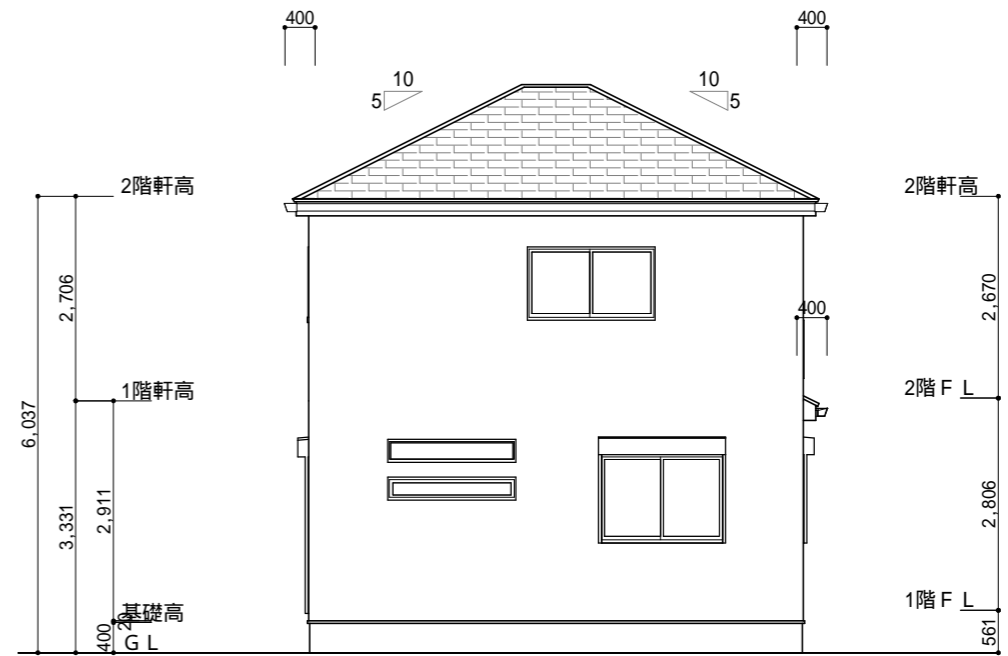

東側 立面図 S:1/100

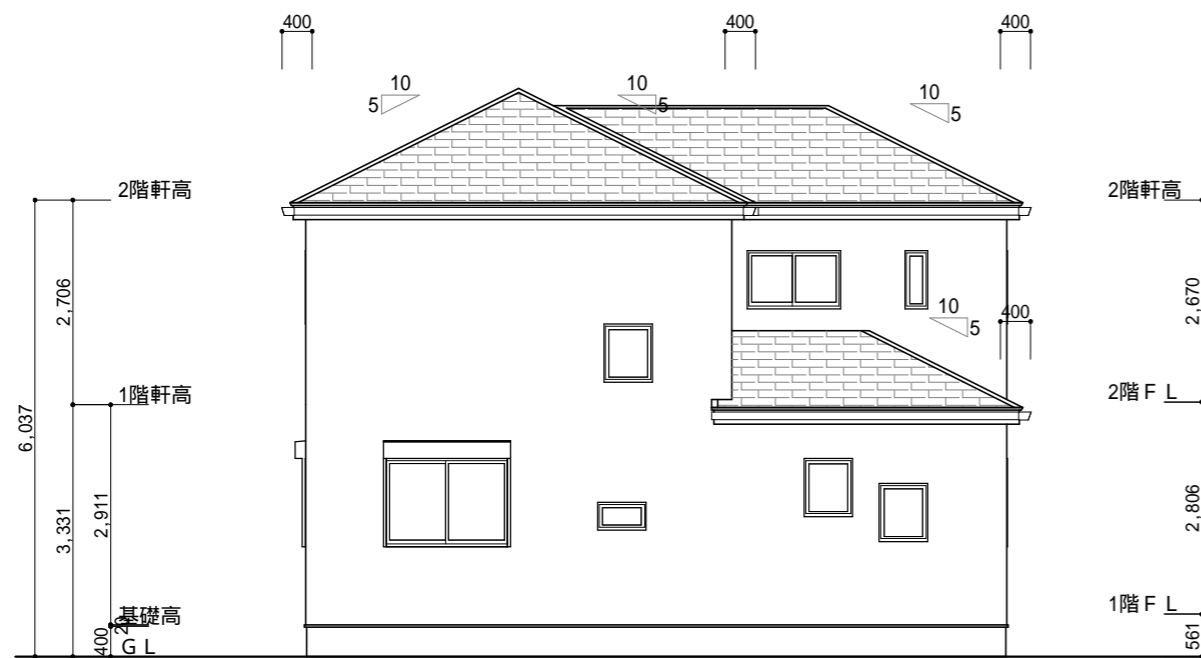

北側 立面図 S:1/100

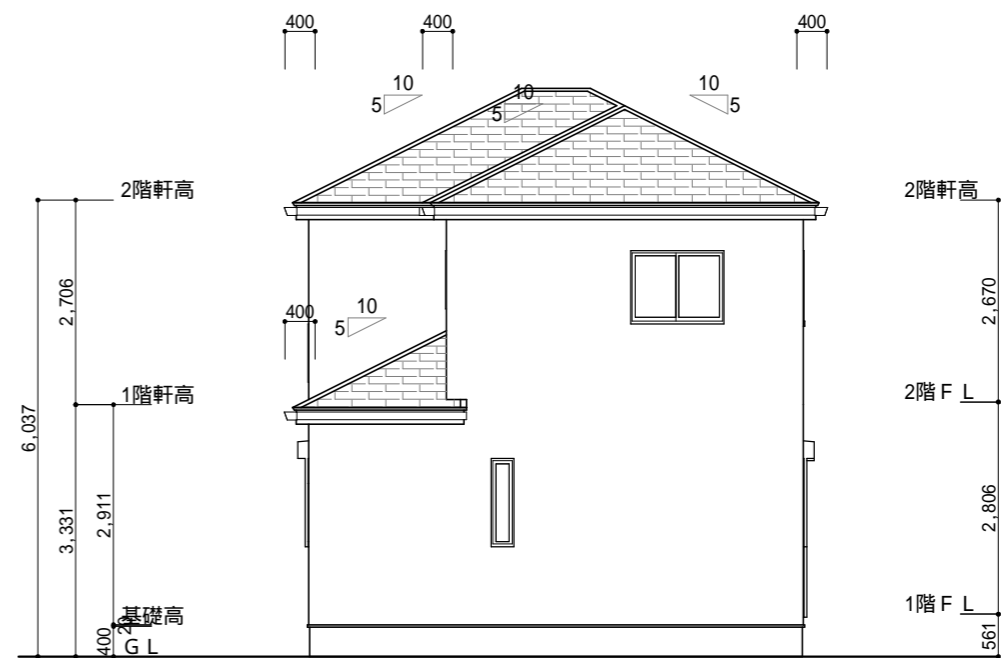

西側 立面図 S:1/100

<p>工事名 30坪南玄関下屋付参考プラン</p>	<p>株式会社 ウイズ住販</p>	<p>管理者</p>	<p>設計者</p>	<p>担当者</p>	<p>図面名 南側 立面図,北側 立面図,東側 立面図,西側 立面図</p>	<p>図面NO 2</p>
<p>備考</p>	<p>千葉県茂原市茂原1525番地5 TEL 0475-36-2658 FAX 0475-36-2659</p>	<p>日付</p>	<p>日付</p>	<p>日付</p>	<p>縮尺 1/100</p>	