


階	面積	㎡(坪)
1階	54.65	(16.53)
2階	44.71	(13.52)
延床面積	99.36	(30.05)
建築面積	56.31	(17.03)

1階 平面図 S:1/100



2階 平面図 S:1/100

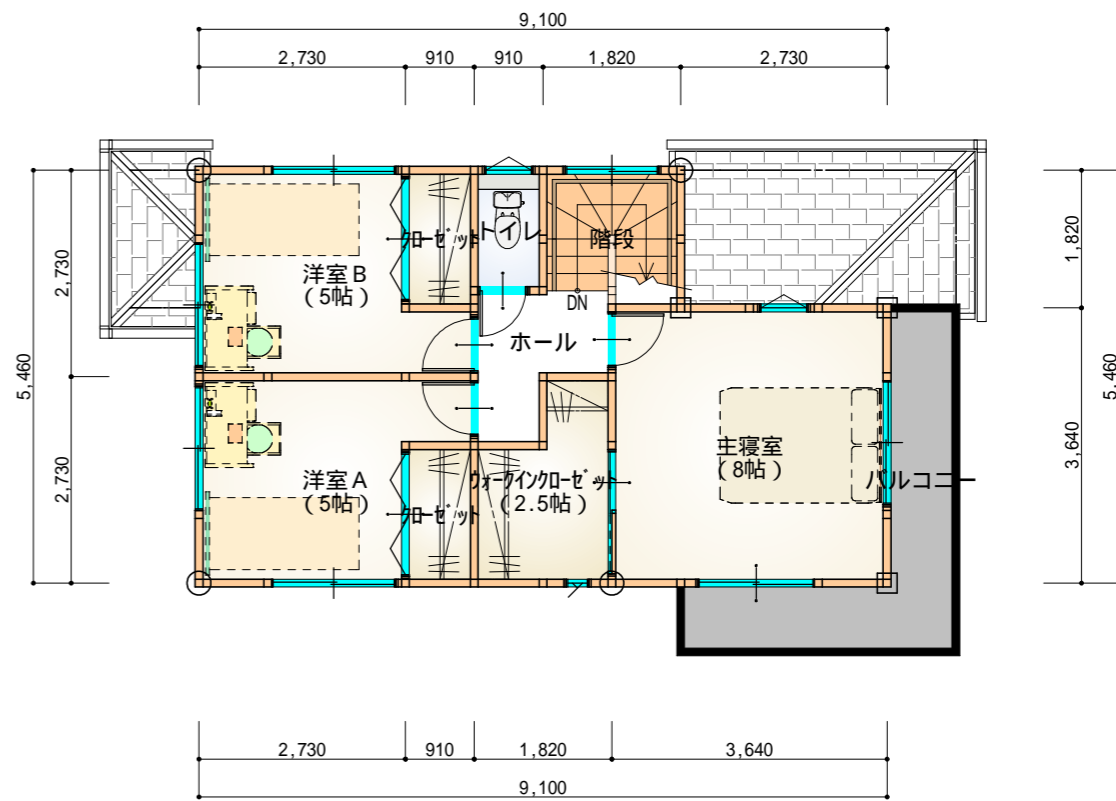

工事名
30坪西玄関下屋付参考プラン

備考

株式会社 ウイズ住販

千葉県茂原市茂原1525番地5

TEL 0475-36-2658 FAX 0475-36-2659

管理者

日付

設計者

日付

担当者

日付


図面名

1階 平面図, 2階 平面図


縮尺 1/100

図面NO


1

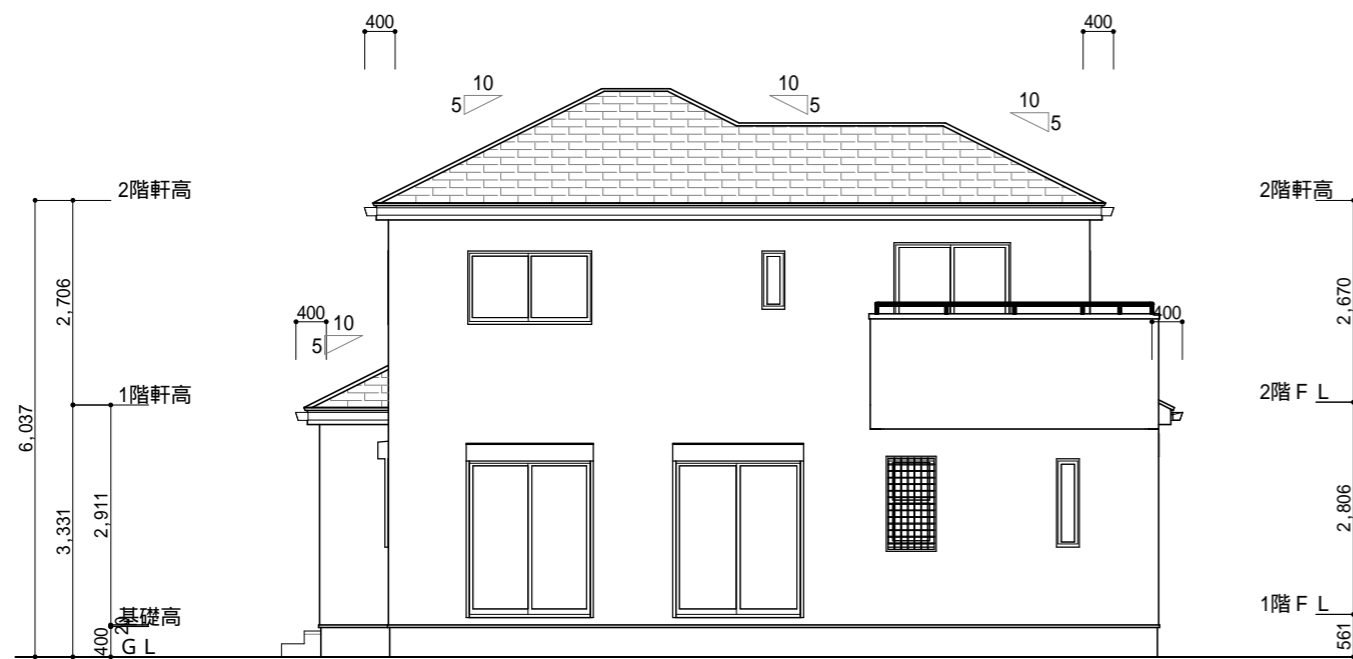


南側 立面図 S:1/100

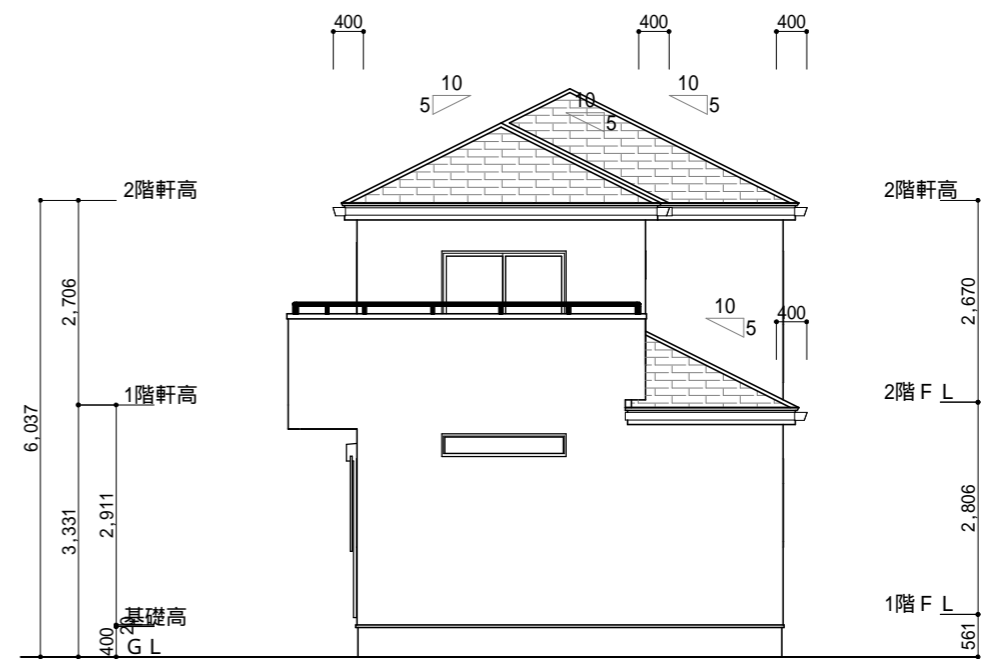

東側 立面図 S:1/100

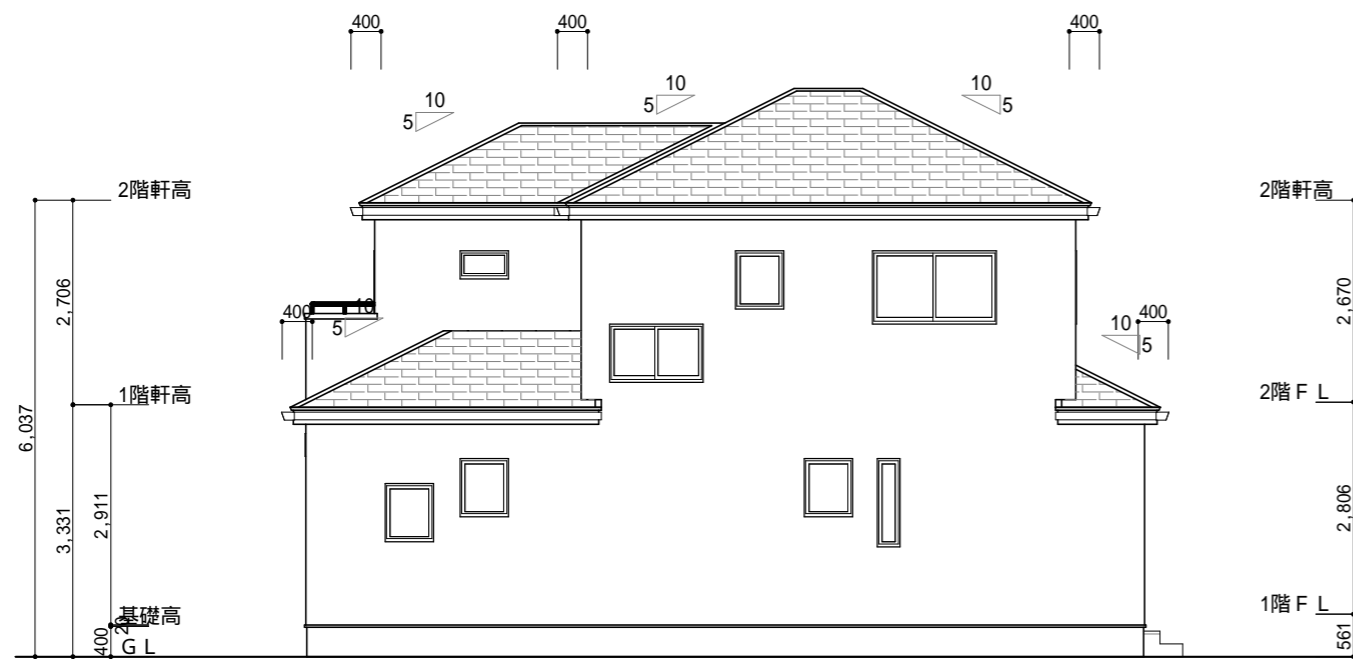

北側 立面図 S:1/100

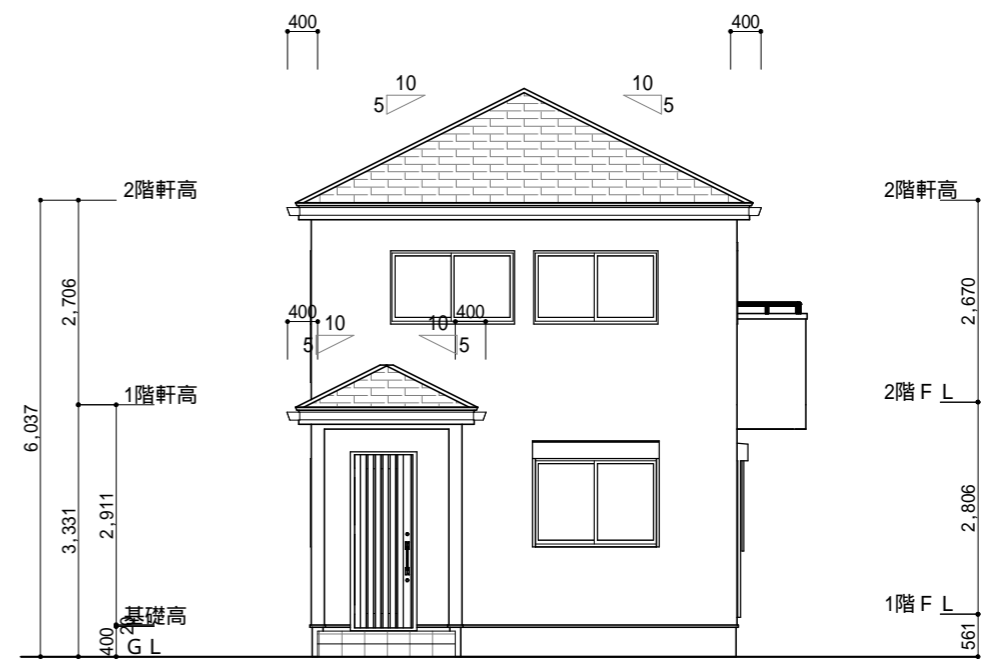

西側 立面図 S:1/100

工事名 30坪西玄関下屋付参考プラン	株式会社 ウイズ住販	管理者	設計者	担当者	図面名 南側 立面図,北側 立面図,東側 立面図,西側 立面図	図面NO 2
備考	千葉県茂原市茂原1525番地5 TEL 0475-36-2658 FAX 0475-36-2659	日付	日付	日付	縮尺 1/100	