



1階 平面図 S:1/100

階	面積	m ² (坪)
1階	50.10	(15.16)
2階	49.68	(15.03)
PH1階	3.31	(1.00)
延床面積	103.09	(31.19)
建築面積	52.17	(15.78)

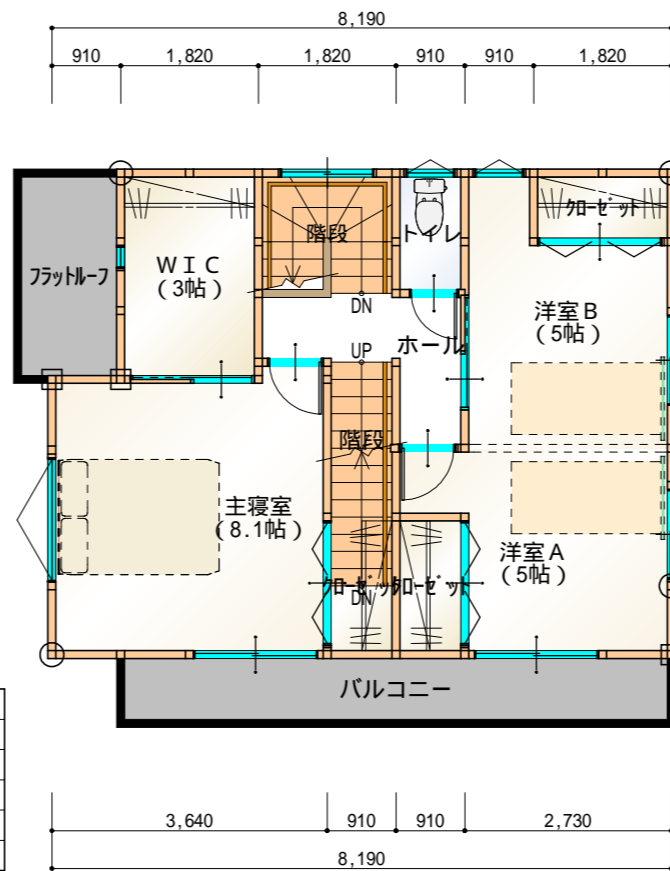

2階 平面図 S:1/100

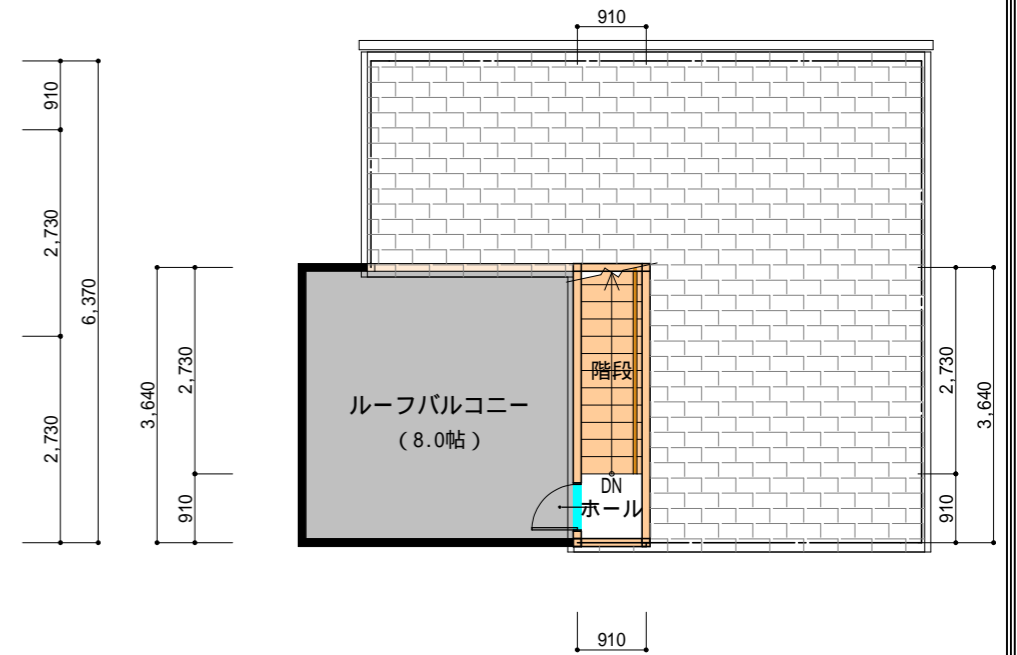

PH1階 平面図 S:1/100



工事名
3 1 . 1 2 5 坪 P H 参 考 プ ラ ン

備考

株式会社 ウイズ住販

千葉県茂原市茂原1525番地5
TEL 0475-36-2658 FAX 0475-36-2659

管理者 設計者 担当者

日付 日付 日付

図面名
1階 平面図,2階 平面図,PH1階 平面図


縮尺 1/100

図面NO


1




南側 立面図 S:1/100

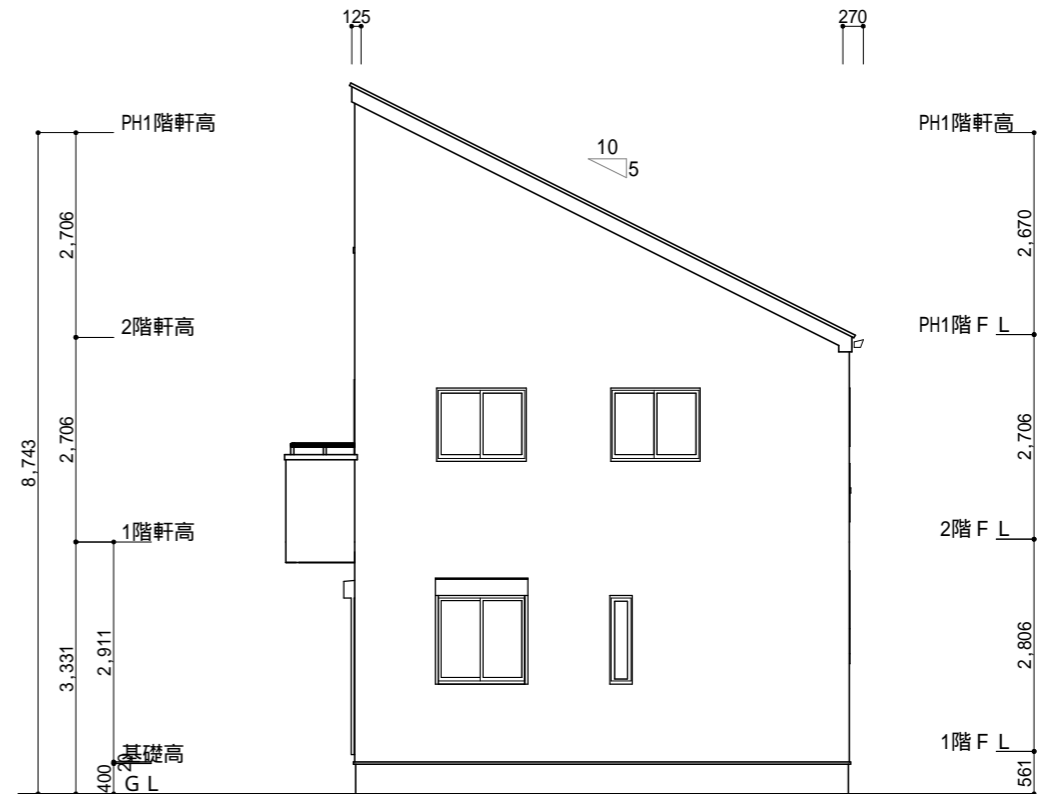

東側 立面図 S:1/100

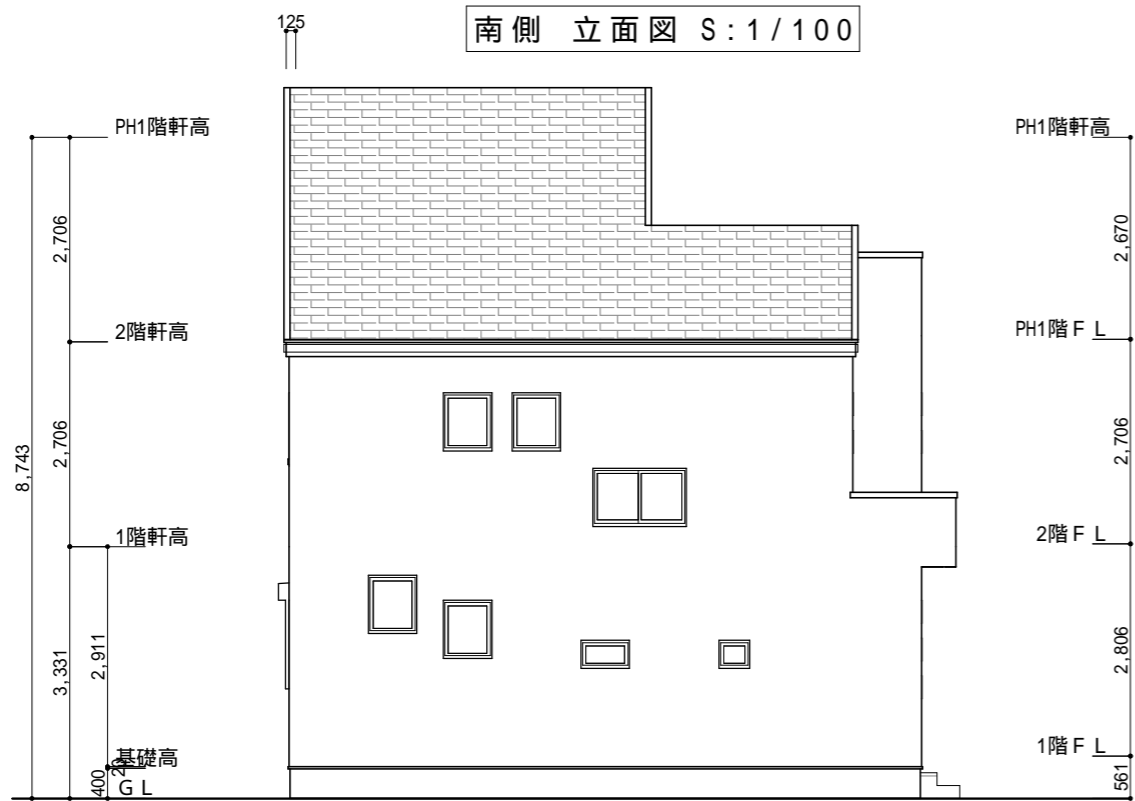

北側 立面図 S:1/100

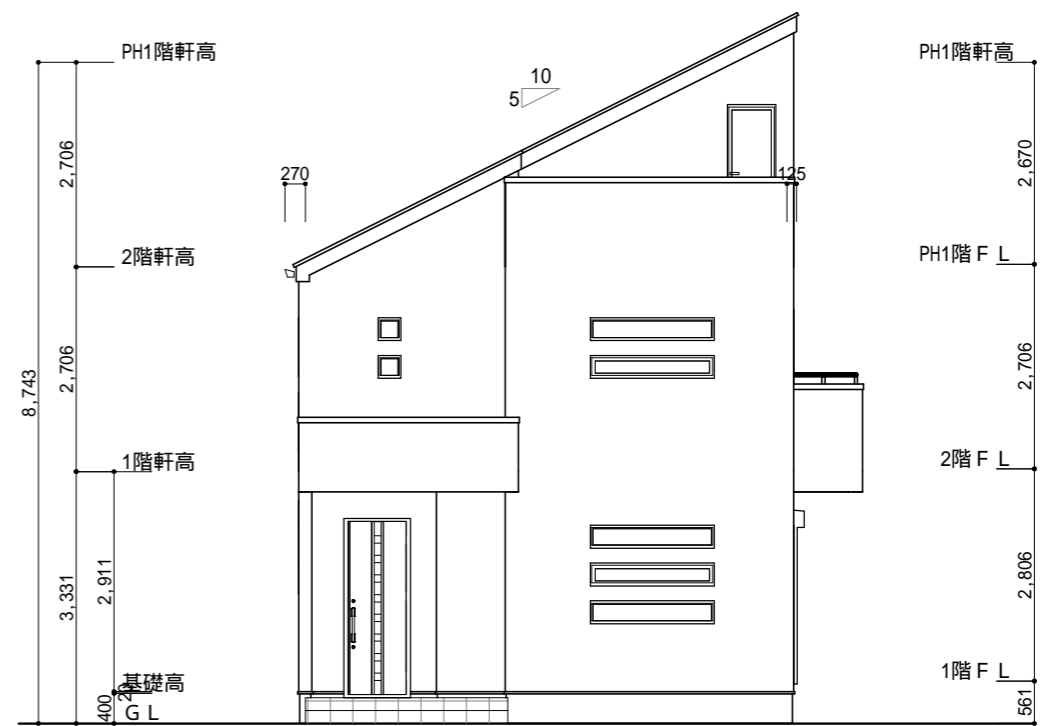

西側 立面図 S:1/100

工事名 3 1 . 1 2 5 坪 P H 参 考 プ ラ ン	株式会社 ウイズ住販	管理者	設計者	担当者	図面名 南側 立面図,北側 立面図,東側 立面図,西側 立面図	図面 NO 2
備考	千葉県茂原市茂原1525番地5 TEL 0475-36-2658 FAX 0475-36-2659	日付	日付	日付	縮尺 1/100	