


1階 平面図 S:1/100

階	面積	m <sup>2</sup> (坪)
1階	57.96	(17.53)
2階	45.54	(13.78)
延床面積	103.50	(31.31)
建築面積	59.62	(18.04)



2階 平面図 S:1/100

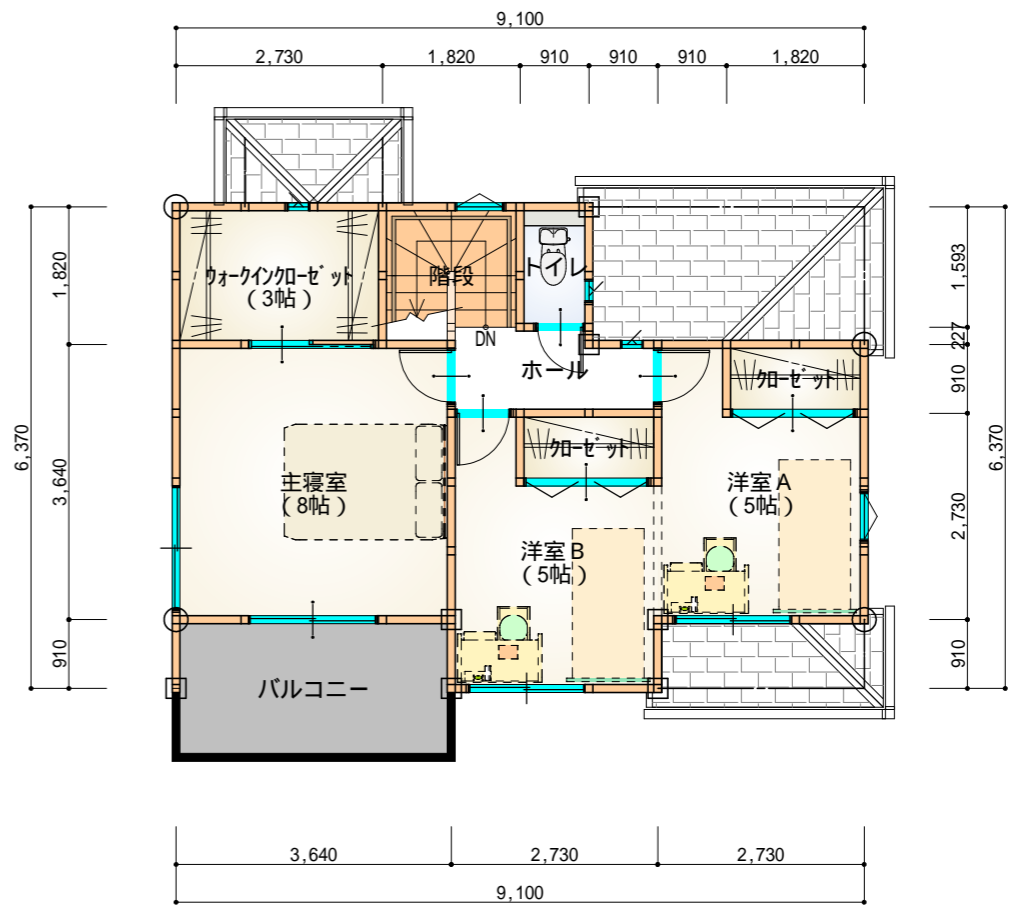

工事名  
31.25坪北玄関下屋付参考プラン

株式会社 ウイズ住販

千葉県茂原市茂原1525番地5  
TEL 0475-36-2658 FAX 0475-36-2659

管理者	設計者	担当者
日付	日付	日付


図面名  
1階 平面図,2階 平面図

縮尺 1/100


図面NO  
1




南側 立面図 S:1/100

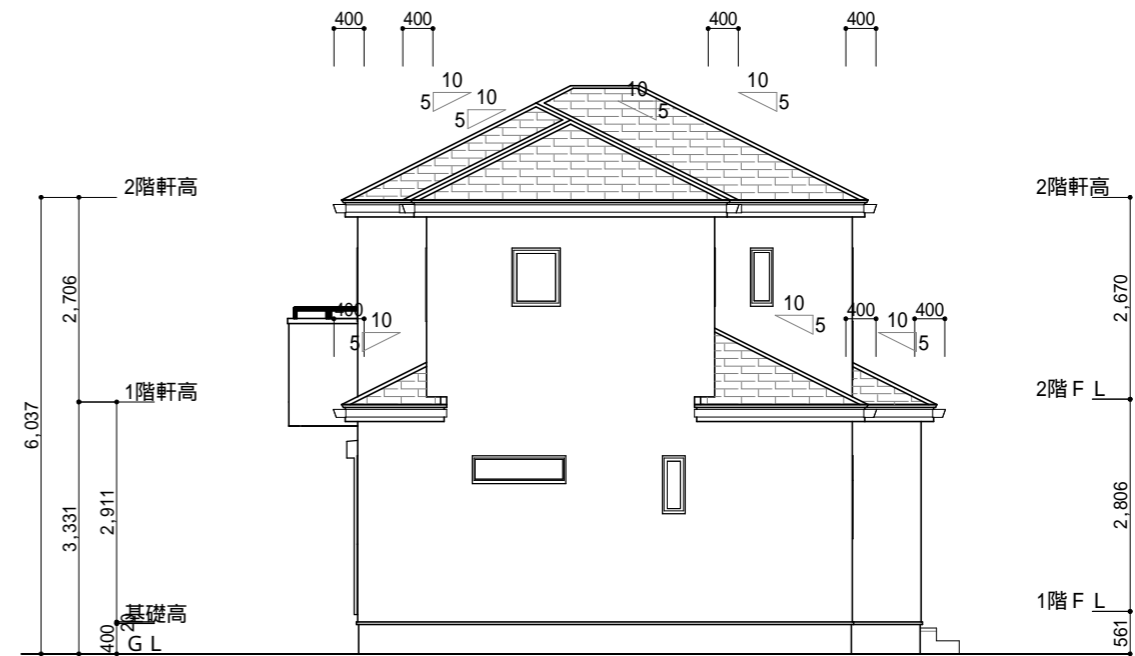

東側 立面図 S:1/100

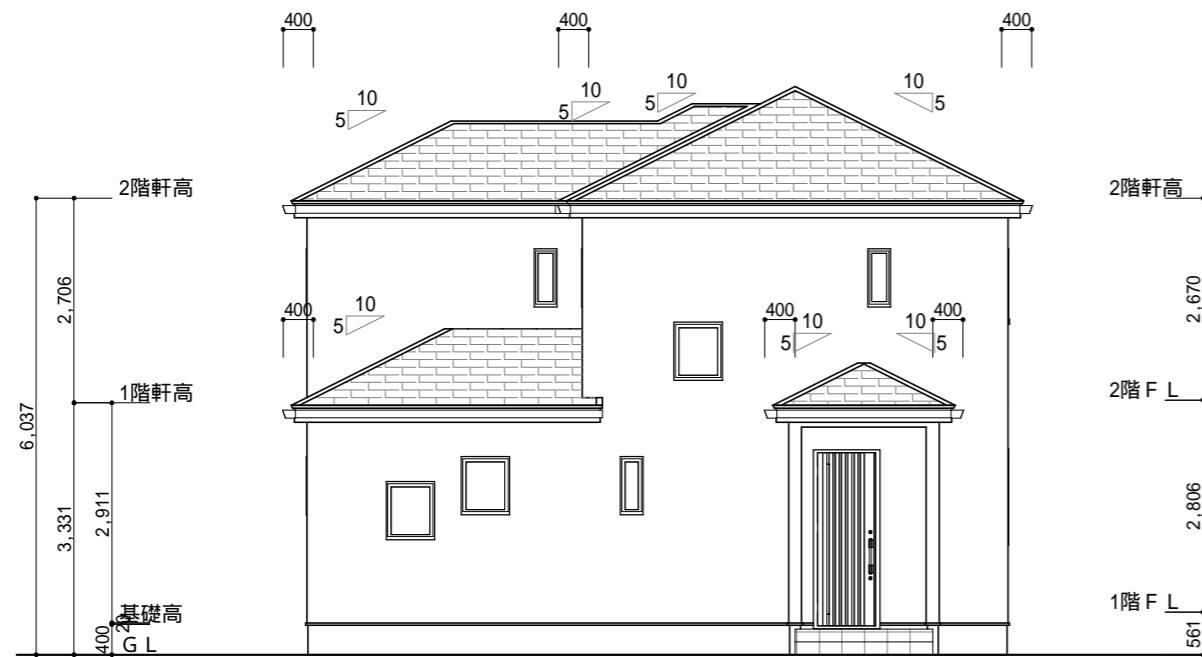

北側 立面図 S:1/100

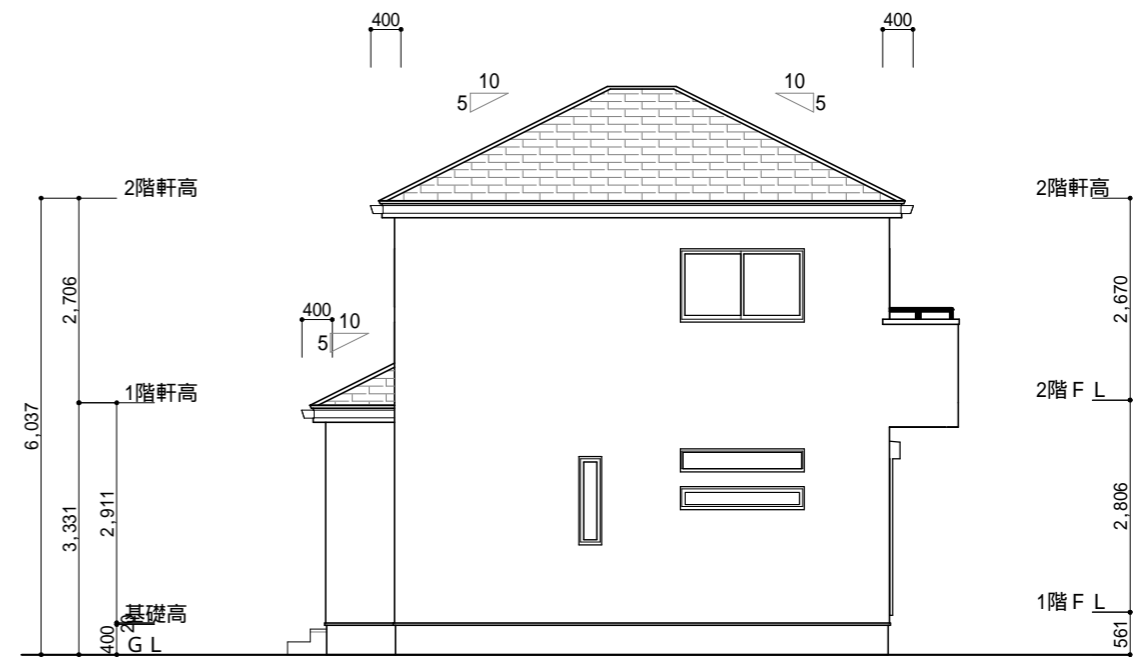

西側 立面図 S:1/100

工事名 31.25坪北玄関下屋付参考プラン	株式会社 ウイズ住販 千葉県茂原市茂原1525番地5 TEL 0475-36-2658 FAX 0475-36-2659	管理者	設計者	担当者	図面名 南側 立面図,北側 立面図,東側 立面図,西側 立面図	図面NO 2
備考		日付	日付	日付	縮尺 1/100	