


1階 平面図 S:1/100

階	面積	m ² (坪)
1階	55.48	(16.78)
2階	48.85	(14.78)
延床面積	104.33	(31.56)
建築面積	56.41	(17.06)



2階 平面図 S:1/100

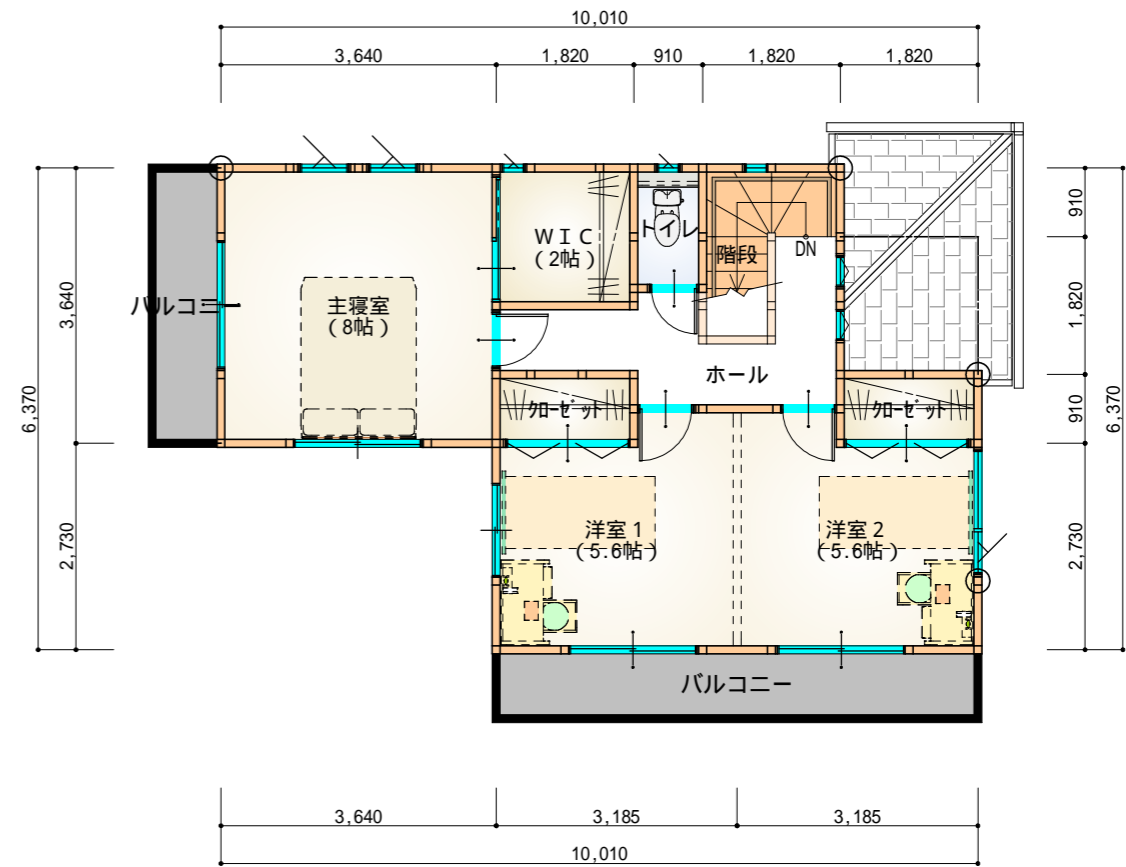

工事名
31.5坪北玄関下屋付参考プラン

株式会社 ウイズ住販

管理者 設計者 担当者 図面名 図面NO

1階 平面図,2階 平面図

1


備考

千葉県茂原市茂原1525番地5


日付 日付 日付

縮尺 1/100


TEL 0475-36-2658 FAX 0475-36-2659

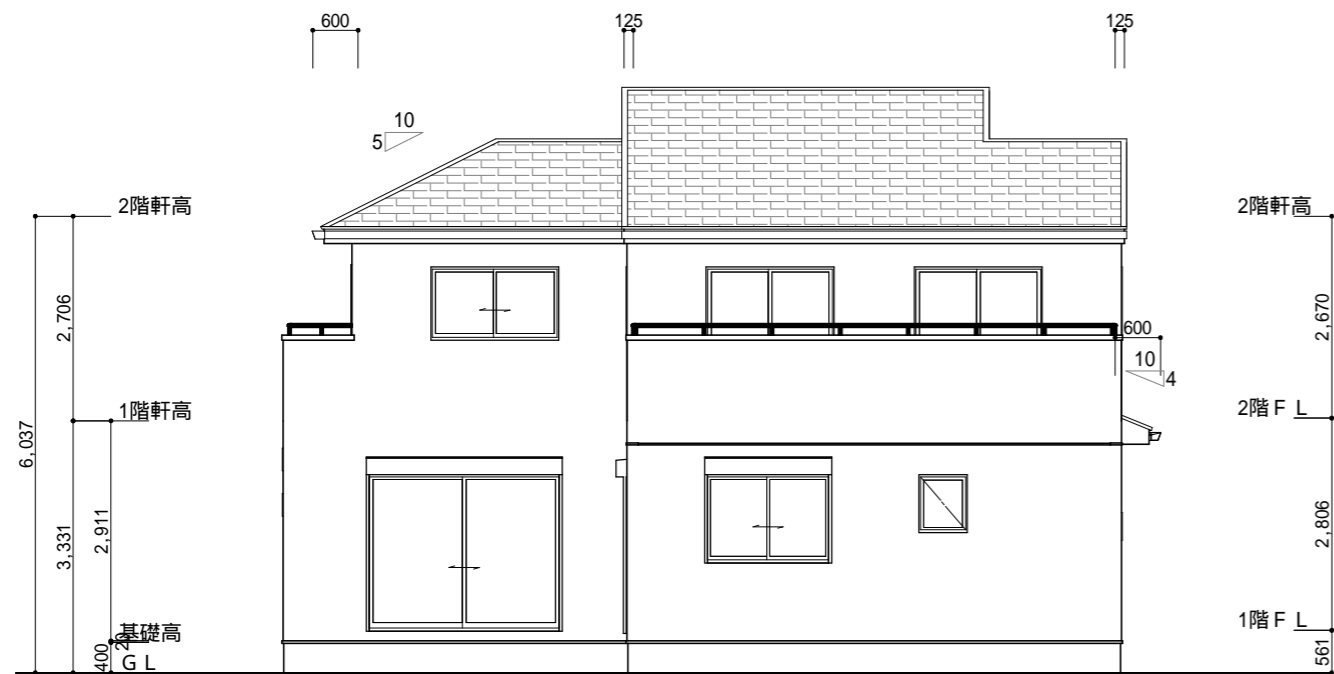


南側 立面図 S:1/100

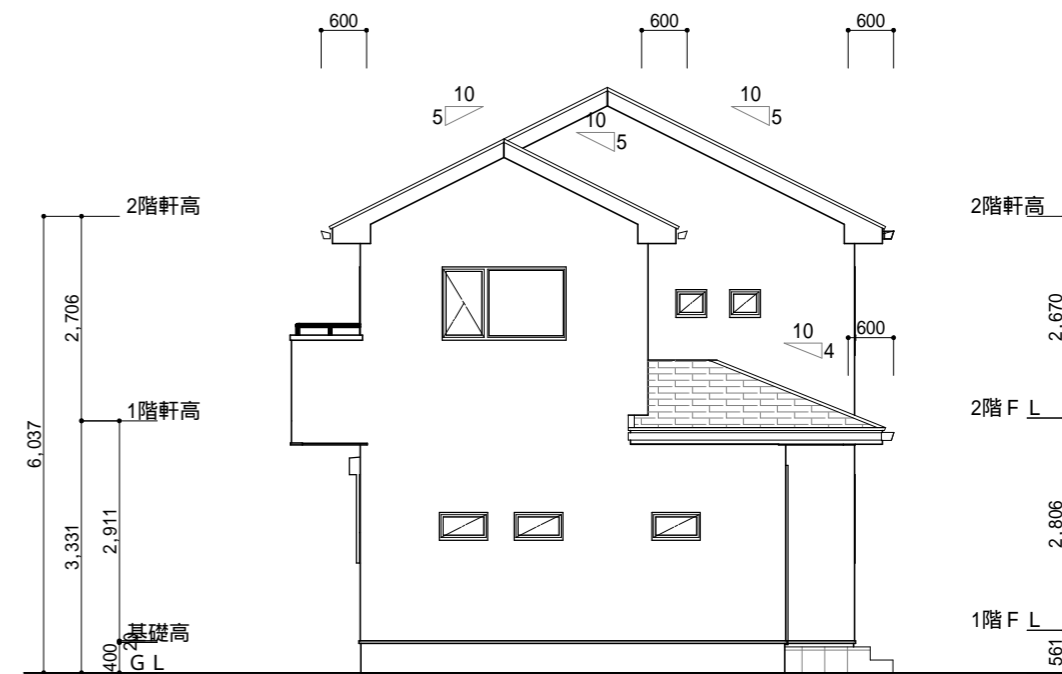


東側 立面図 S:1/100

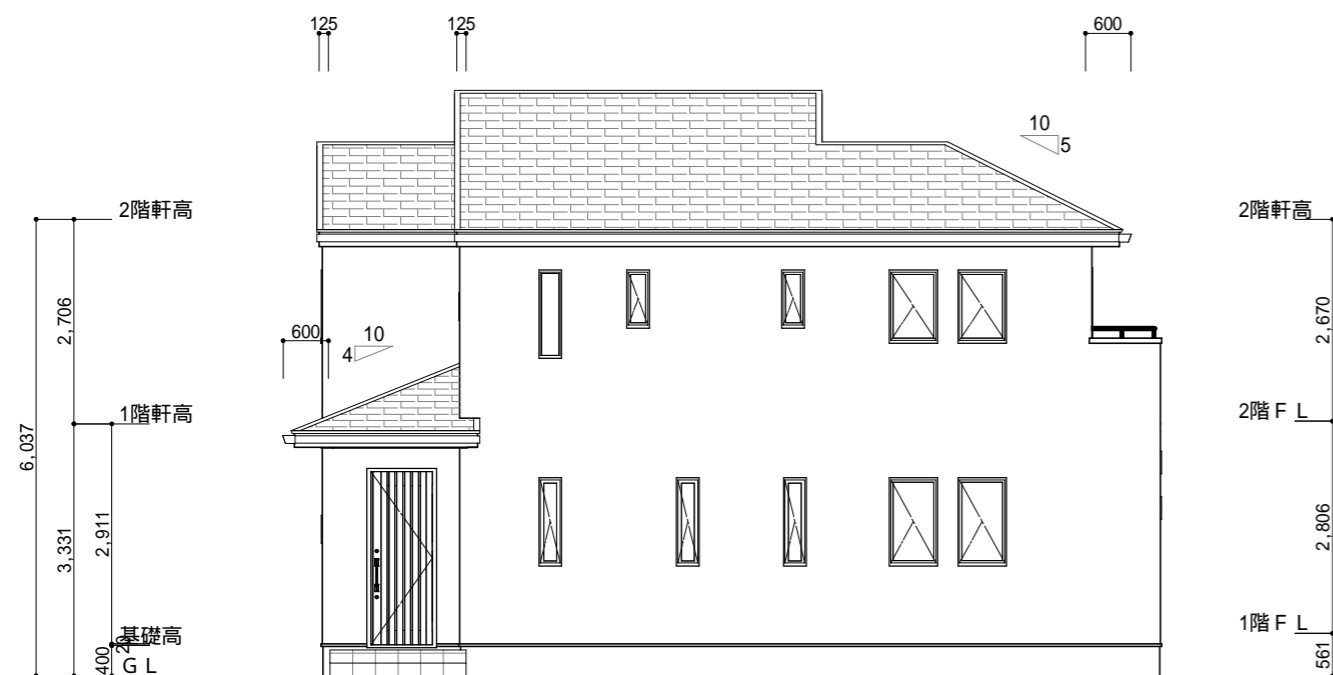

北側 立面図 S:1/100

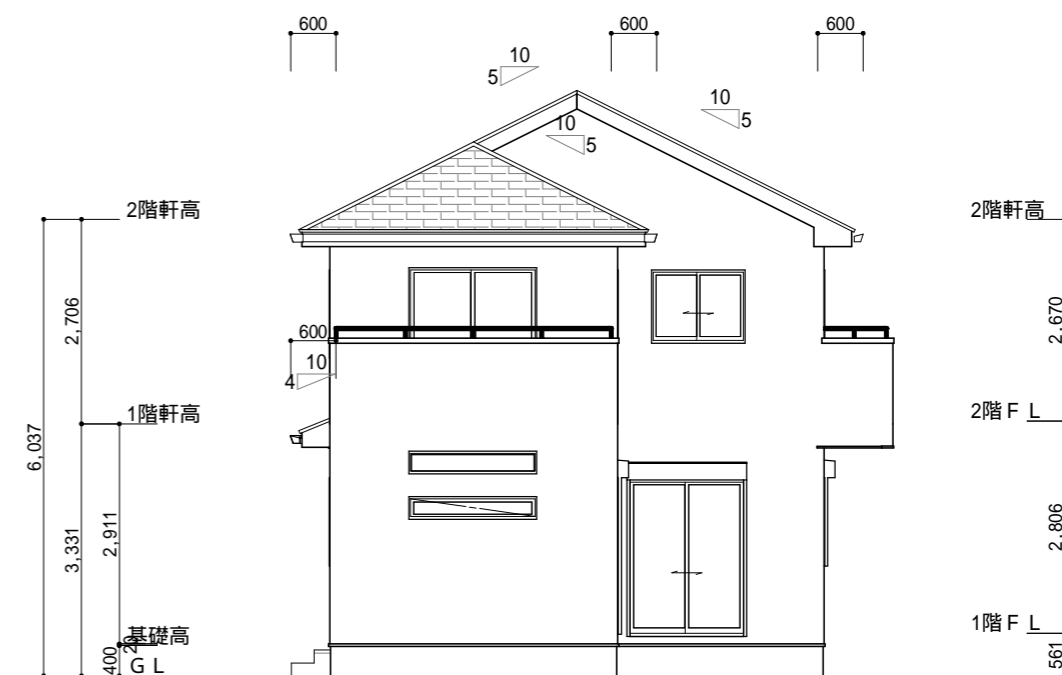

西側 立面図 S:1/100

<p>工事名 31.5坪北玄関下屋付参考プラン</p>	 <p>株式会社 ウイズ住販</p>	<p>管理者</p>	<p>設計者</p>	<p>担当者</p>	<p>図面名 南側 立面図,北側 立面図,東側 立面図,西側 立面図</p>	<p>図面NO 2</p>
<p>備考</p>	<p>千葉県茂原市茂原1525番地5 TEL 0475-36-2658 FAX 0475-36-2659</p>	<p>日付</p>	<p>日付</p>	<p>日付</p>	<p>縮尺 1/100</p>	