



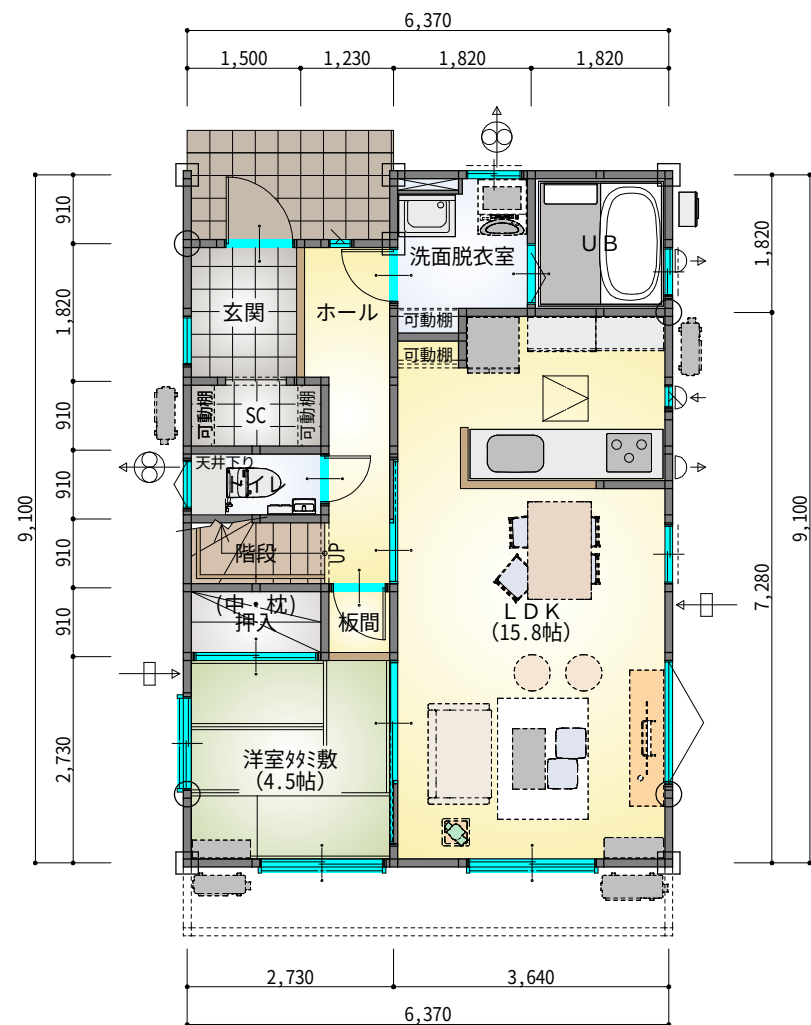

階	面積	m ² (坪)
1階	55.48	(16.75)
2階	48.85	(14.75)
延床面積	104.33	(31.50)
建築面積	57.96	(17.50)

1階 平面図 S:1/100


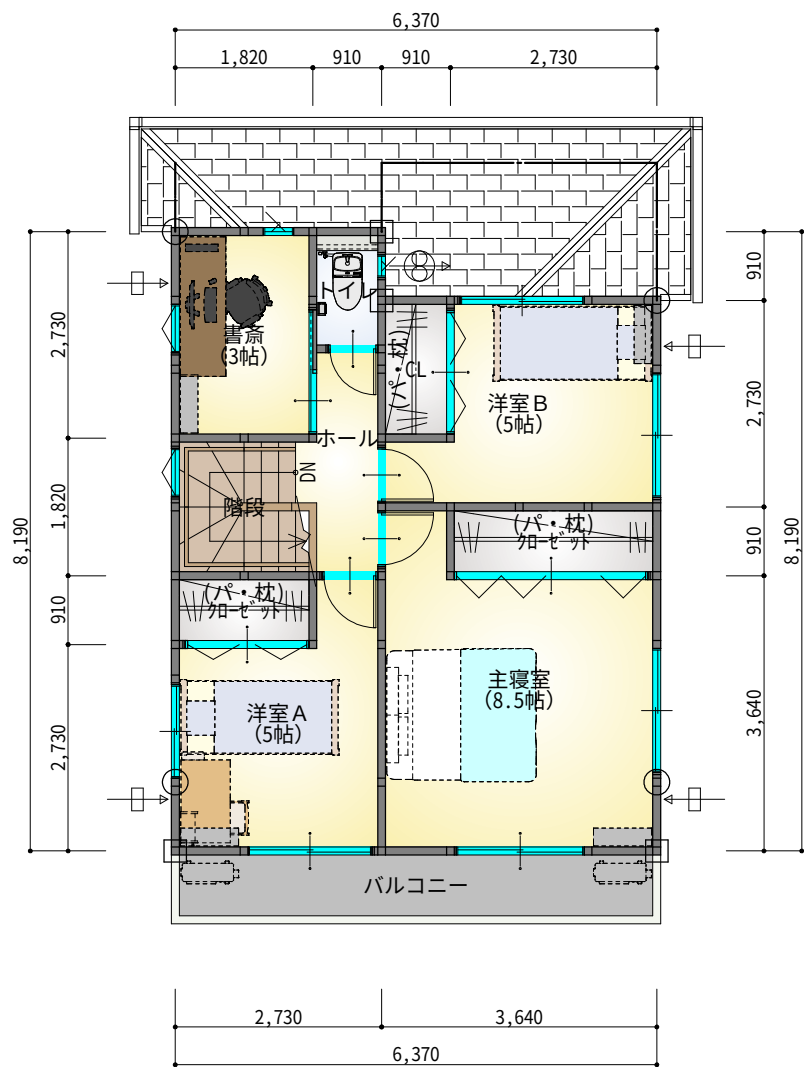


2階 平面図 S:1/100




工事名 31.5坪北玄関下屋付参考間取り④	 株式会社ウイズ住販 ウイズ一級建築士事務所 千葉県茂原市茂原1525番地5 TEL 0475-36-2658 FAX 0475-36-2659	管理者	設計者	担当者	図面名 1階 平面図, 2階 平面図	図面NO 1
		日付	日付	日付	縮尺 1/100	


備考 ※現地調査、役所調査等によって間取りや配置計画に変更が必要な場合がありますので、ご了承ください。
※図面内の外構計画、家具等はイメージです。
※外観パースはあくまでイメージですので、実際とは異なります。

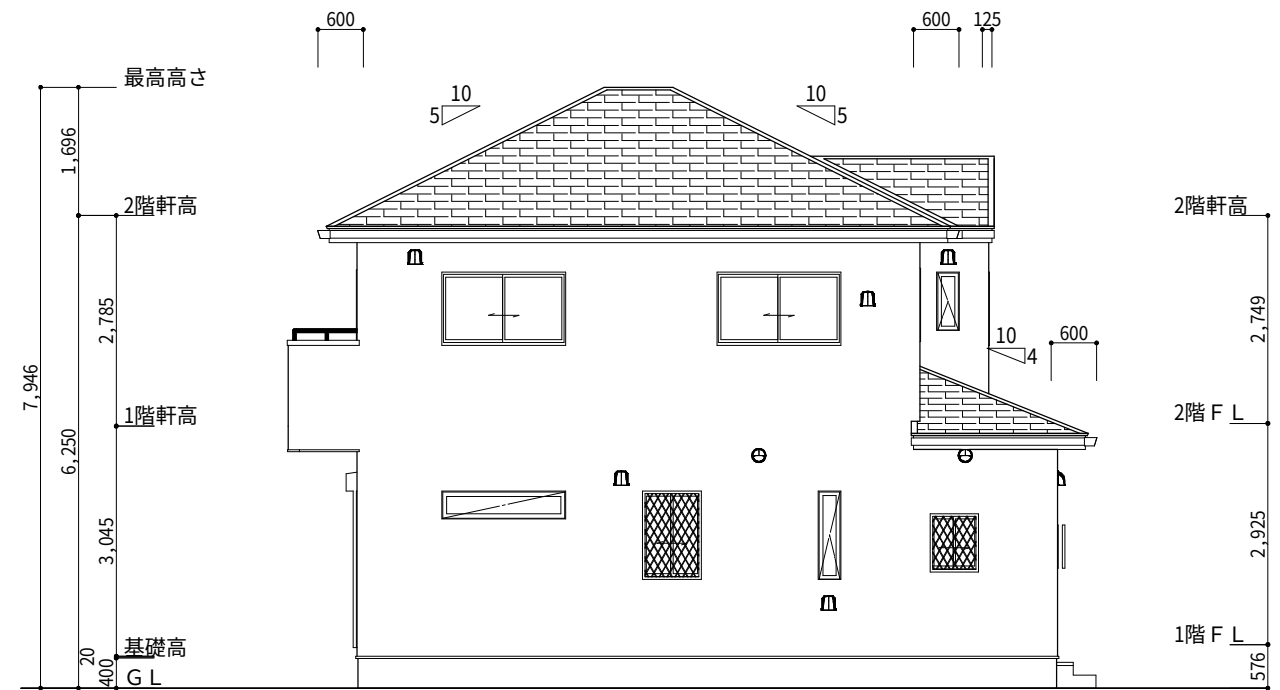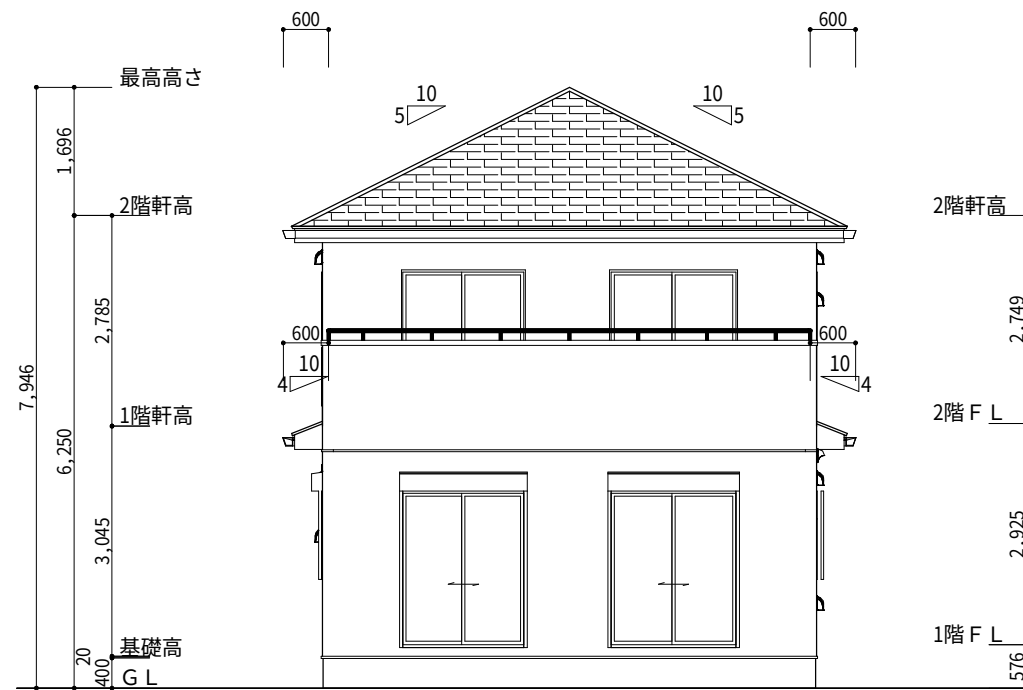

南側 立面図 S:1/100

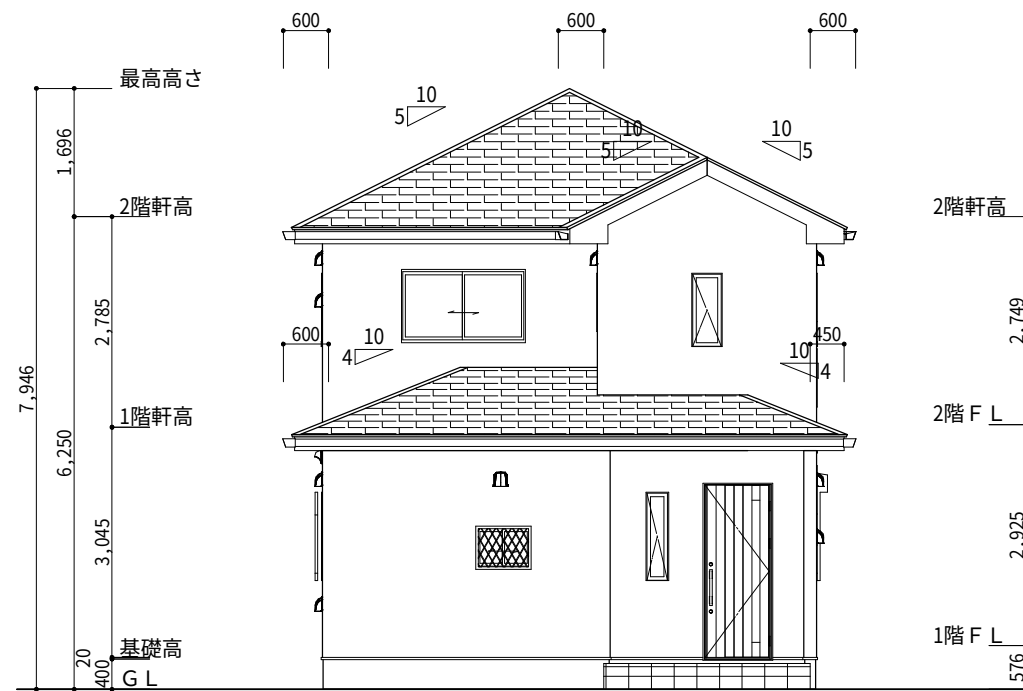

東側 立面図 S:1/100

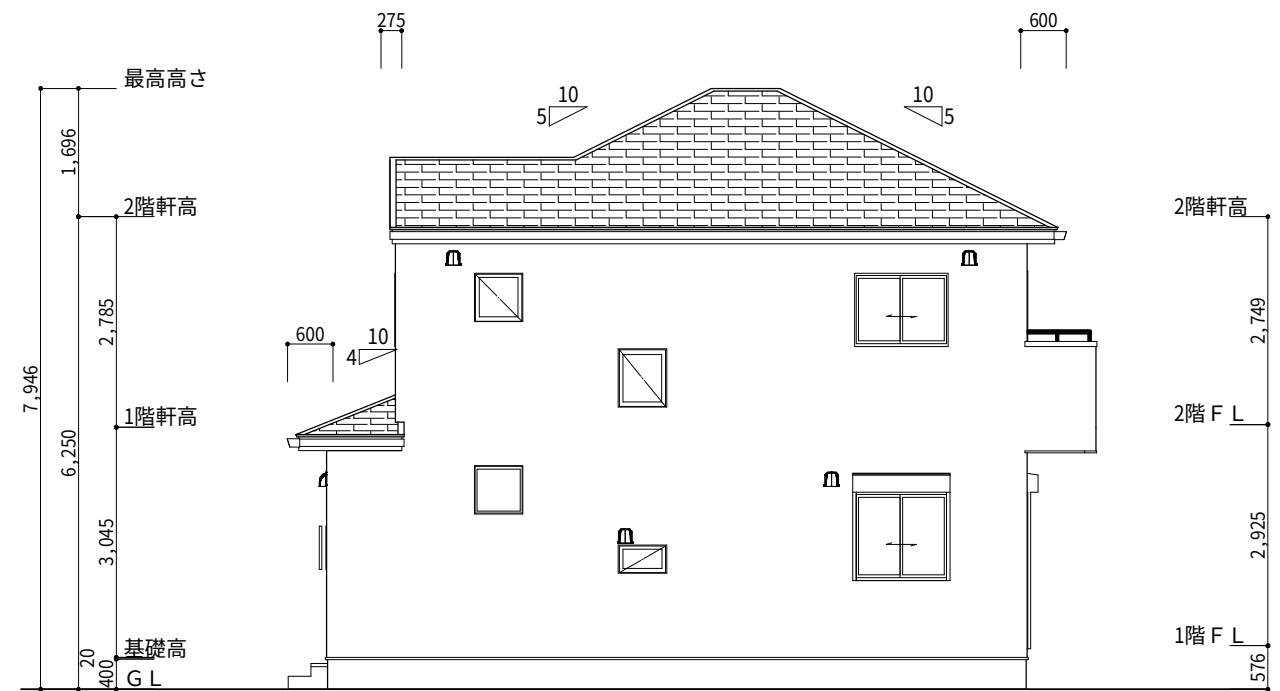

北側 立面図 S:1/100

西側 立面図 S:1/100

工事名 3 1 . 5 坪 北 玄 関 下 屋 付 参 考 間 取 り ④	 株式会社ウイズ住販 ウイズー級建築士事務所 千葉県茂原市茂原1525番地5 TEL 0475-36-2658 FAX 0475-36-2659	管理者	設計者	担当者	図面名 南側 立面図,北側 立面図,東側 立面図,西側 立面図	図面NO 2
備考 ※現地調査、役所調査等によって間取りや配置計画に変更が必要な場合がありますので、ご了承ください。 ※図面内の外構計画、家具等はイメージです。 ※外観パースはあくまでイメージですので、実際とは異なります。		日付	日付	日付	縮尺 1/100	