


1階 平面図 S:1/100

階	面積	m ² (坪)
1階	60.45	(18.29)
2階	43.88	(13.27)
延床面積	104.33	(31.56)
建築面積	62.10	(18.79)




2階 平面図 S:1/100

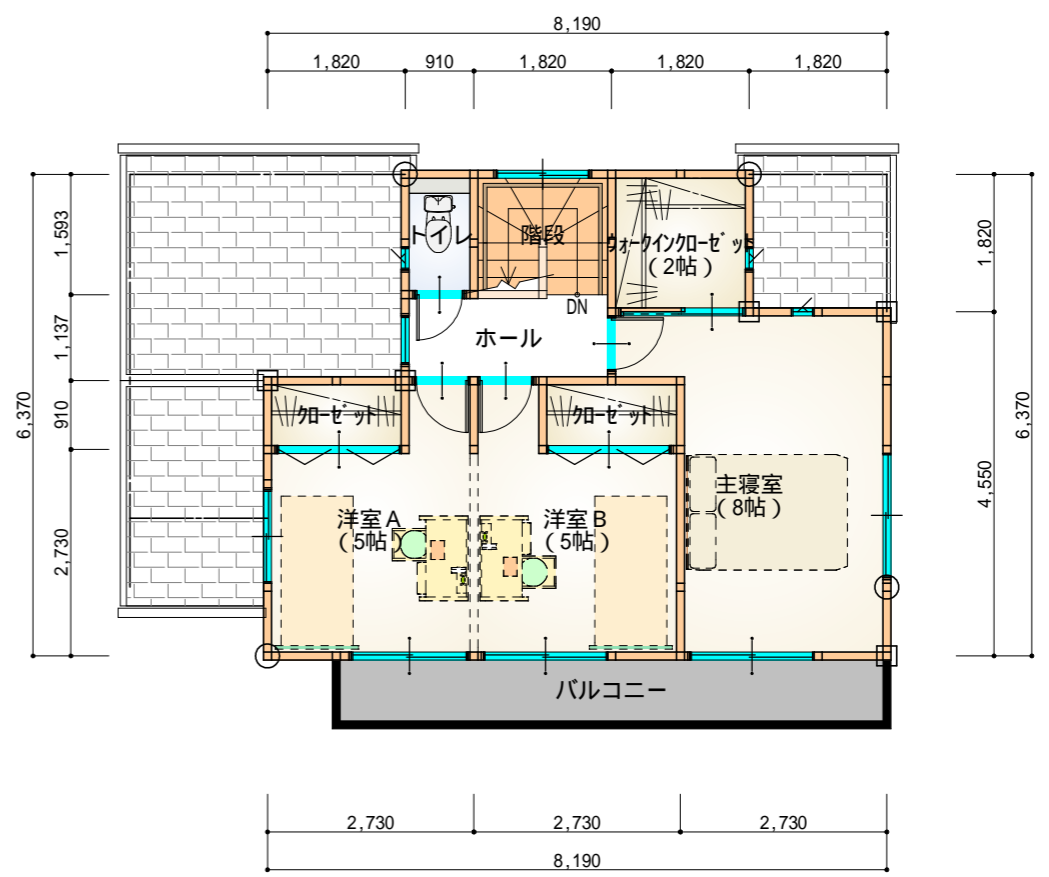


工事名 31.5坪南玄関下屋付参考プラン	株式会社 ウイズ住販	管理者	設計者	担当者	図面名	図面NO 1
		日付	日付	日付	1階 平面図, 2階 平面図	
備考	千葉県茂原市茂原1525番地5	縮尺 1/100				
	TEL 0475-36-2658 FAX 0475-36-2659					




南側 立面図 S:1/100

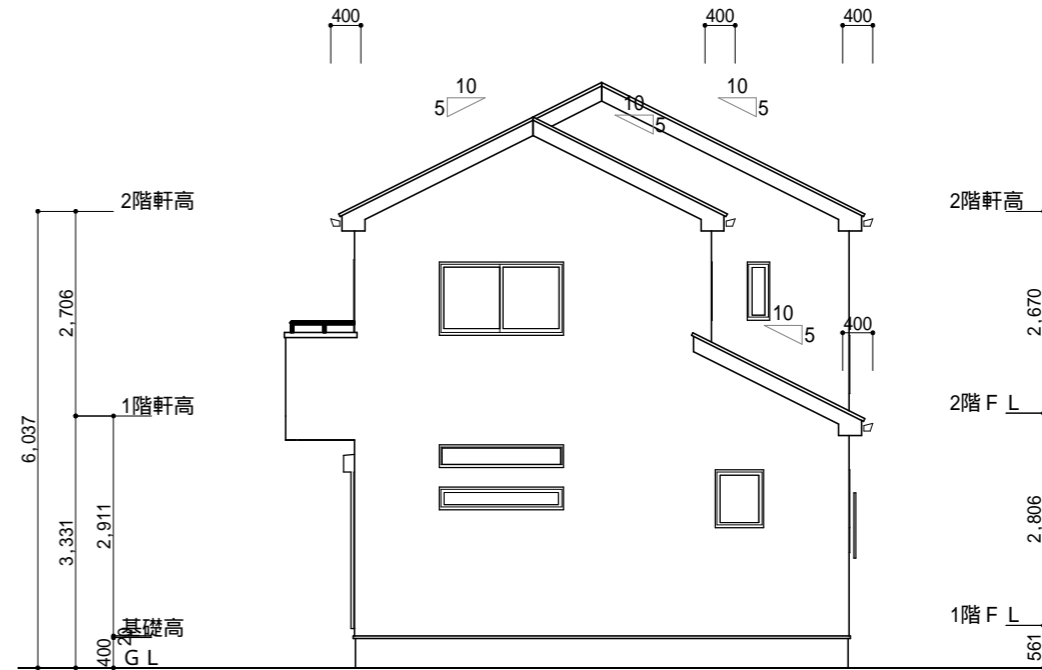

東側 立面図 S:1/100

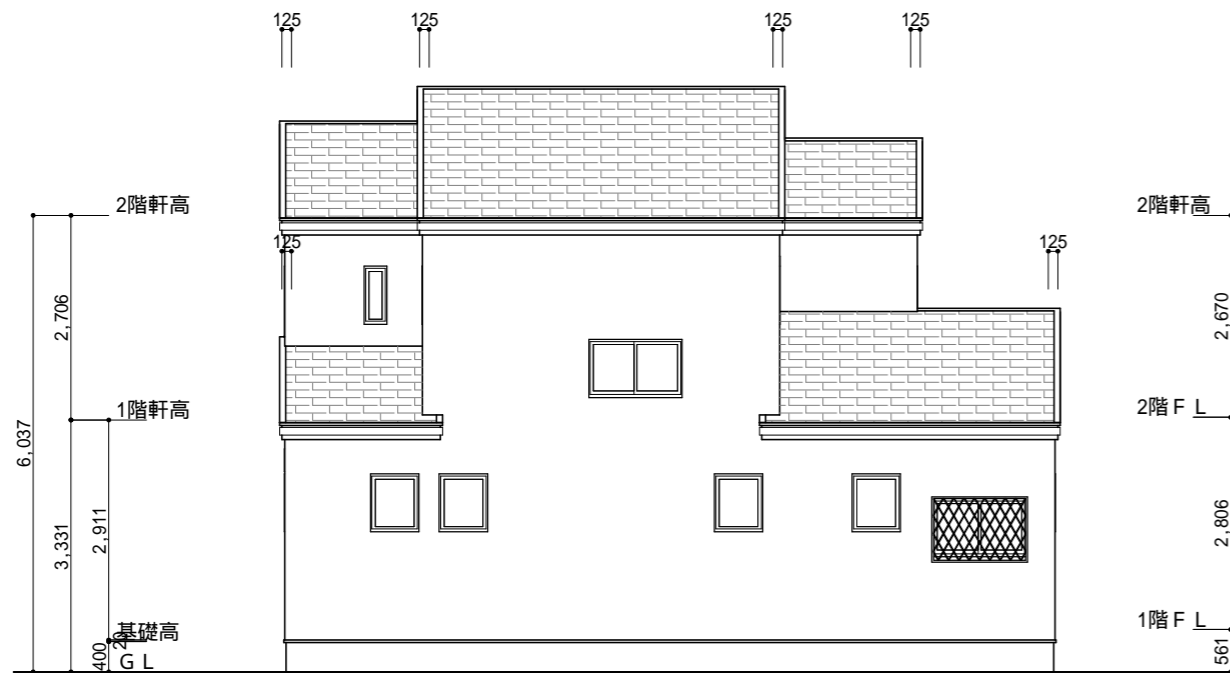

北側 立面図 S:1/100

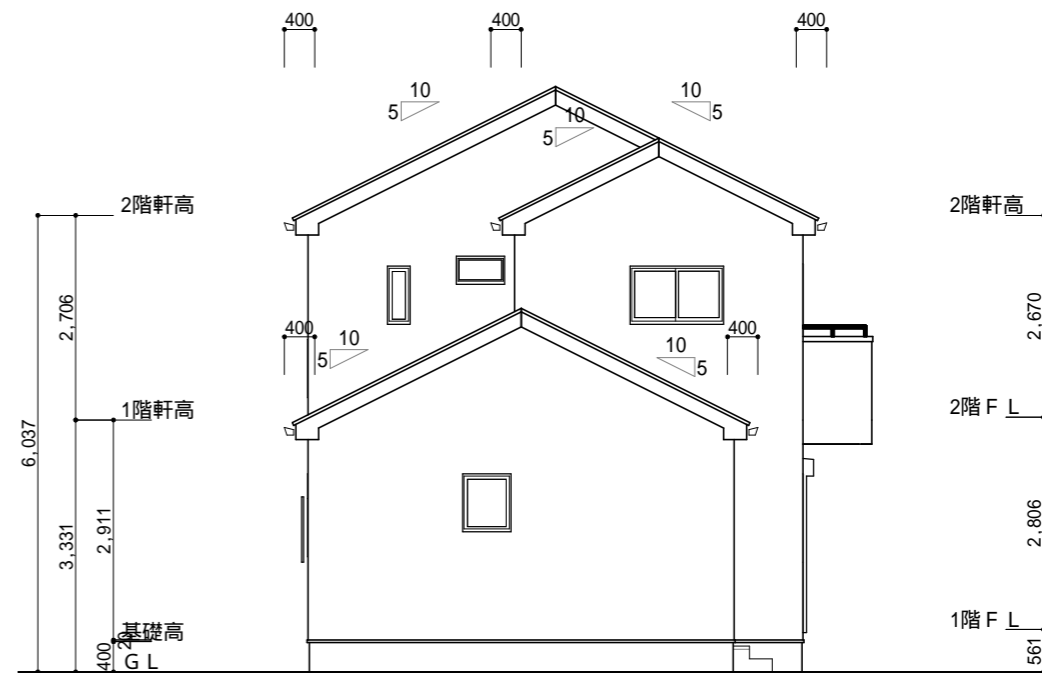

西側 立面図 S:1/100

工事名 3 1 . 5 坪 南 玄 関 下 屋 付 参 考 プ ラ ン	株式会社 ウイズ住販	管理者	設計者	担当者	図面名 南側 立面図, 北側 立面図, 東側 立面図, 西側 立面図	図面 NO 2
備考	千葉県茂原市茂原1525番地5 TEL 0475-36-2658 FAX 0475-36-2659	日付	日付	日付	縮尺 1/100	