



1階 平面図 S:1/100

階	面積	m <sup>2</sup> (坪)
1階	55.48	(16.78)
2階	43.88	(13.27)
PH1階	4.96	(1.50)
延床面積	104.32	(31.55)
建築面積	57.13	(17.28)

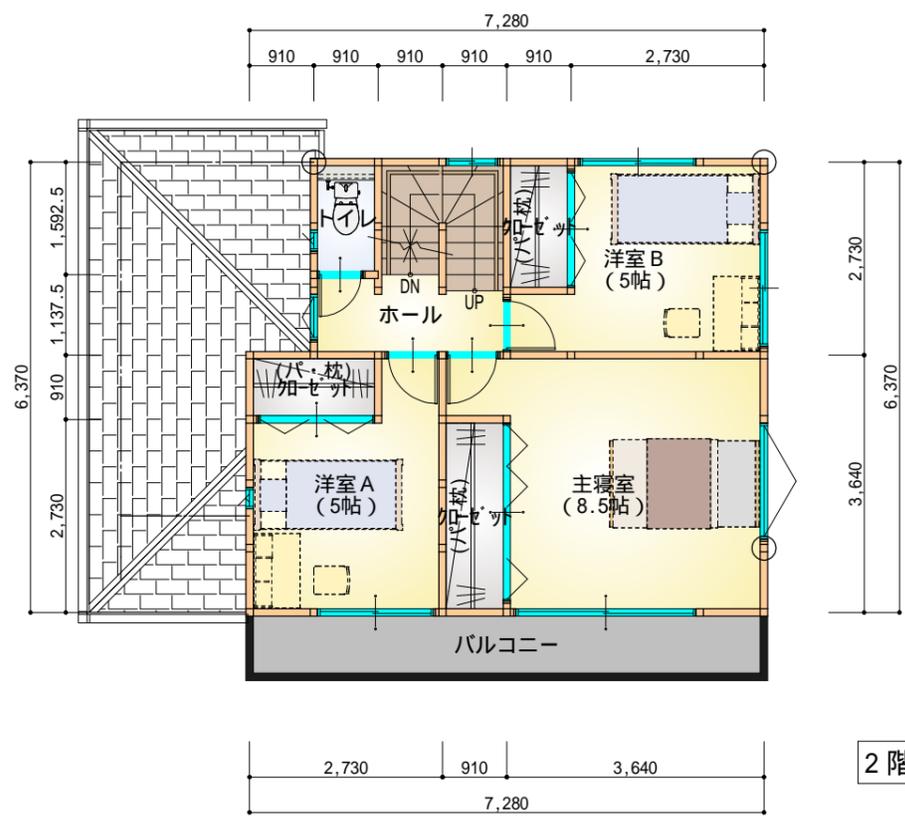


2階 平面図 S:1/100

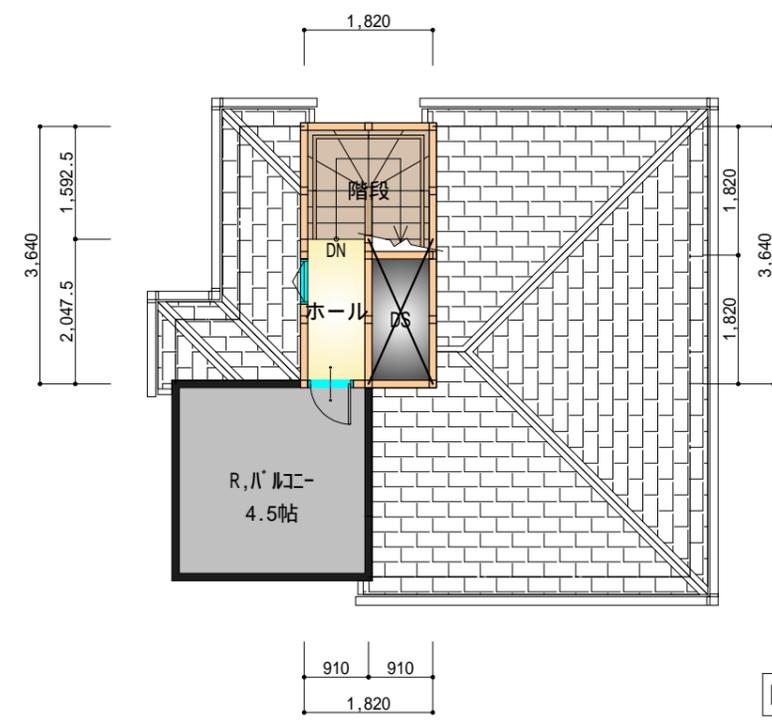


PH1階 平面図 S:1/100


工事名 31.5坪南玄関下屋付参考プラン	 株式会社 ウイズ住販	管理者	設計者	担当者	図面名	図面NO 1
		千葉県茂原市茂原1525番地5 TEL 0475-36-2658 FAX 0475-36-2659	日付	日付	日付	

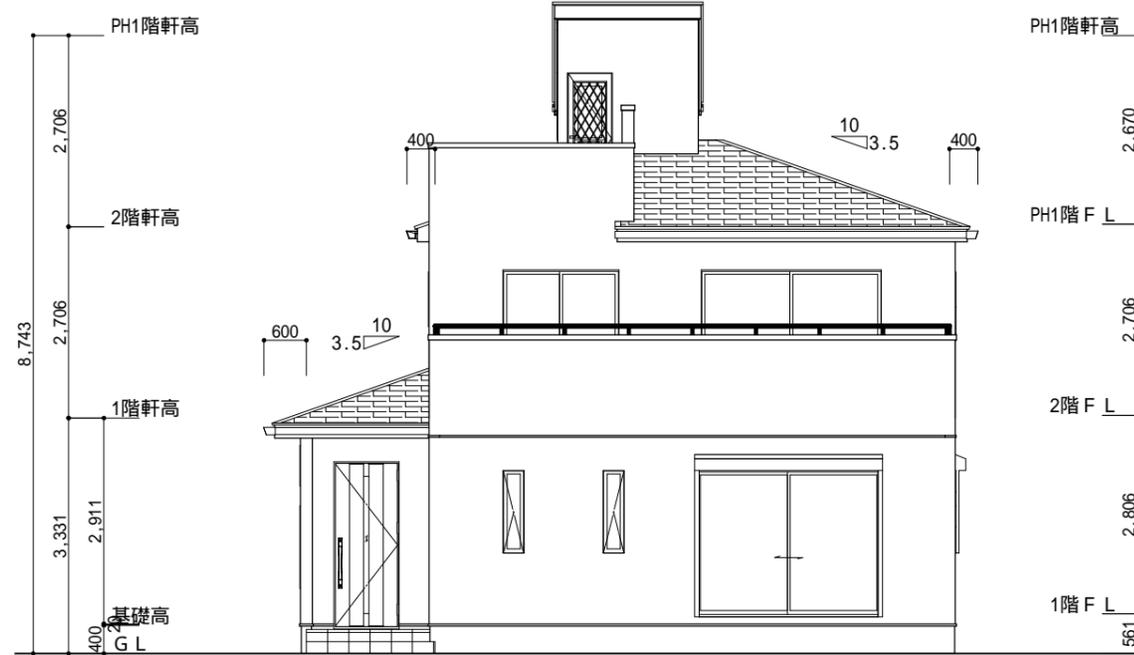


南側 立面図 S:1/100

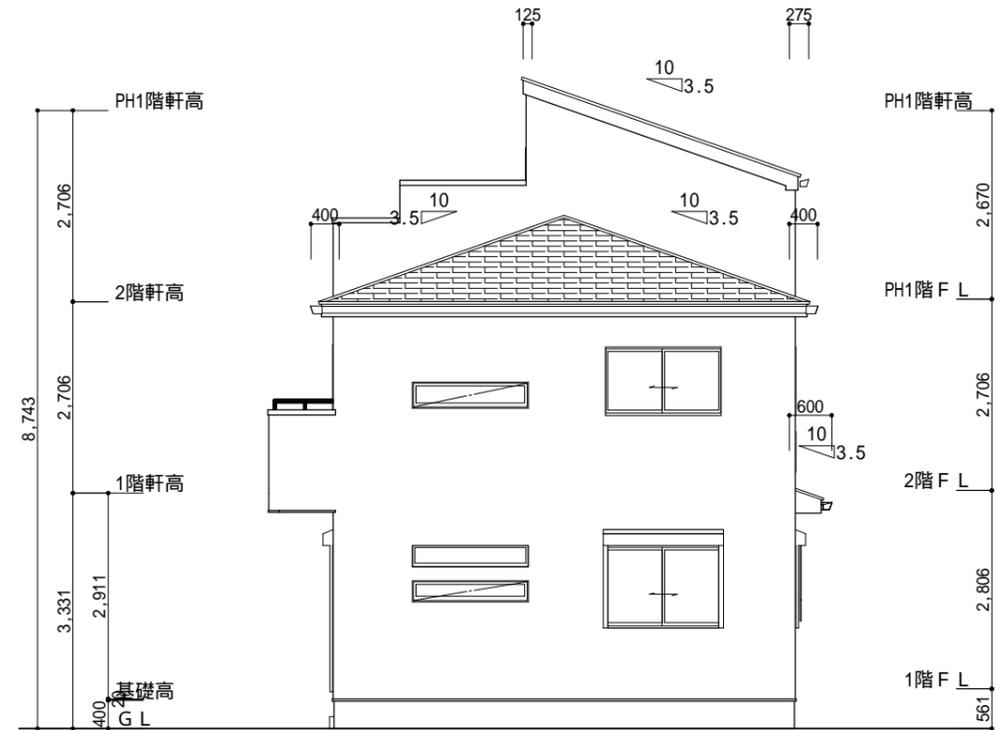

東側 立面図 S:1/100

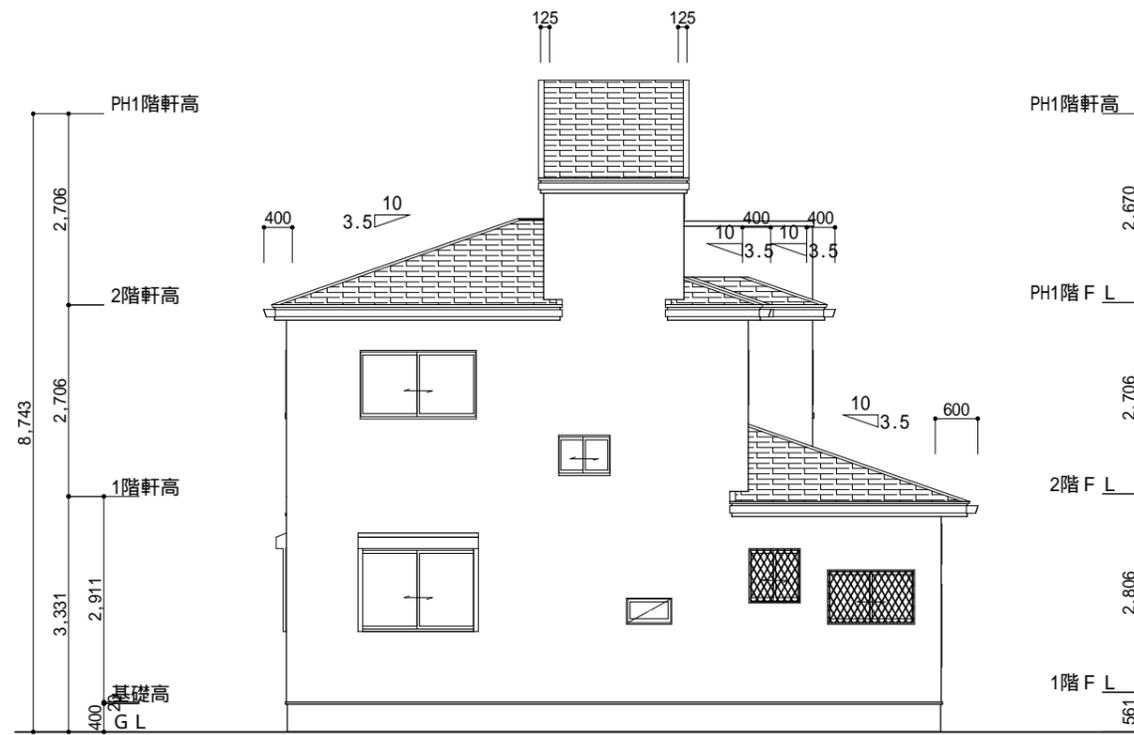

北側 立面図 S:1/100

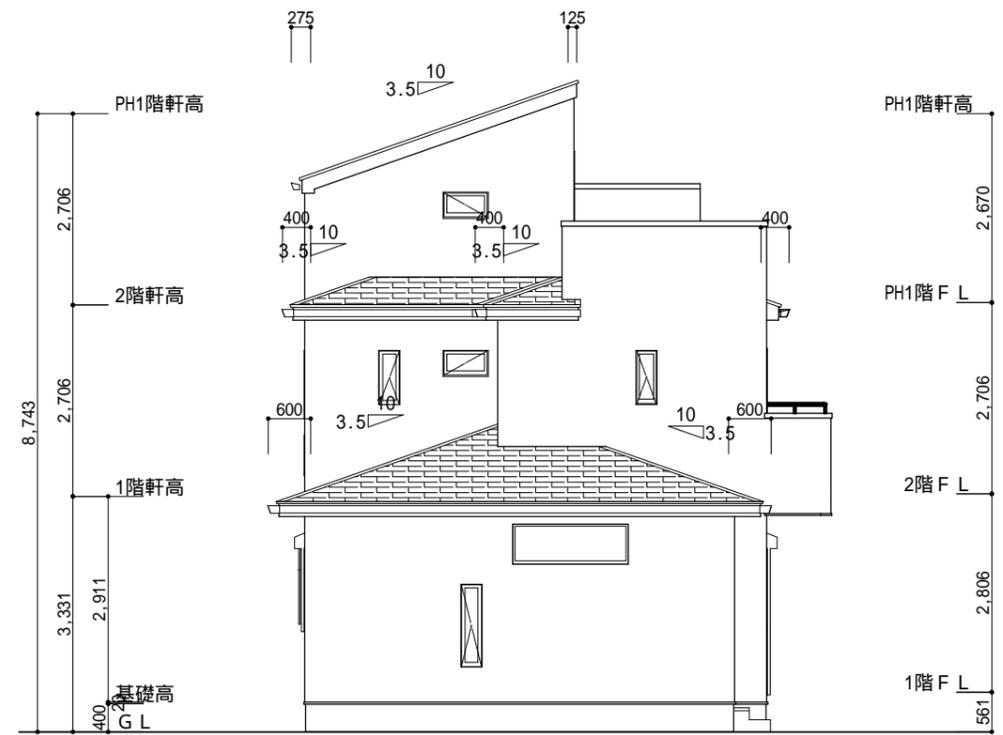

西側 立面図 S:1/100

<p>工事名 31.5坪南玄関下屋付参考プラン</p>	 <p>株式会社 ウイズ住販</p>	<p>管理者</p>	<p>設計者</p>	<p>担当者</p>	<p>図面名 南側 立面図,北側 立面図,東側 立面図,西側 立面図</p>	<p>図面NO 2</p>
<p>備考</p>	<p>千葉県茂原市茂原1525番地5 TEL 0475-36-2658 FAX 0475-36-2659</p>	<p>日付</p>	<p>日付</p>	<p>日付</p>	<p>縮尺 1/100</p>	