



1階 平面図 S:1/100


階	面積	m <sup>2</sup> (坪)
1階	58.79	(17.78)
2階	46.37	(14.02)
延床面積	105.16	(31.80)
建築面積	60.45	(18.28)




2階 平面図 S:1/100

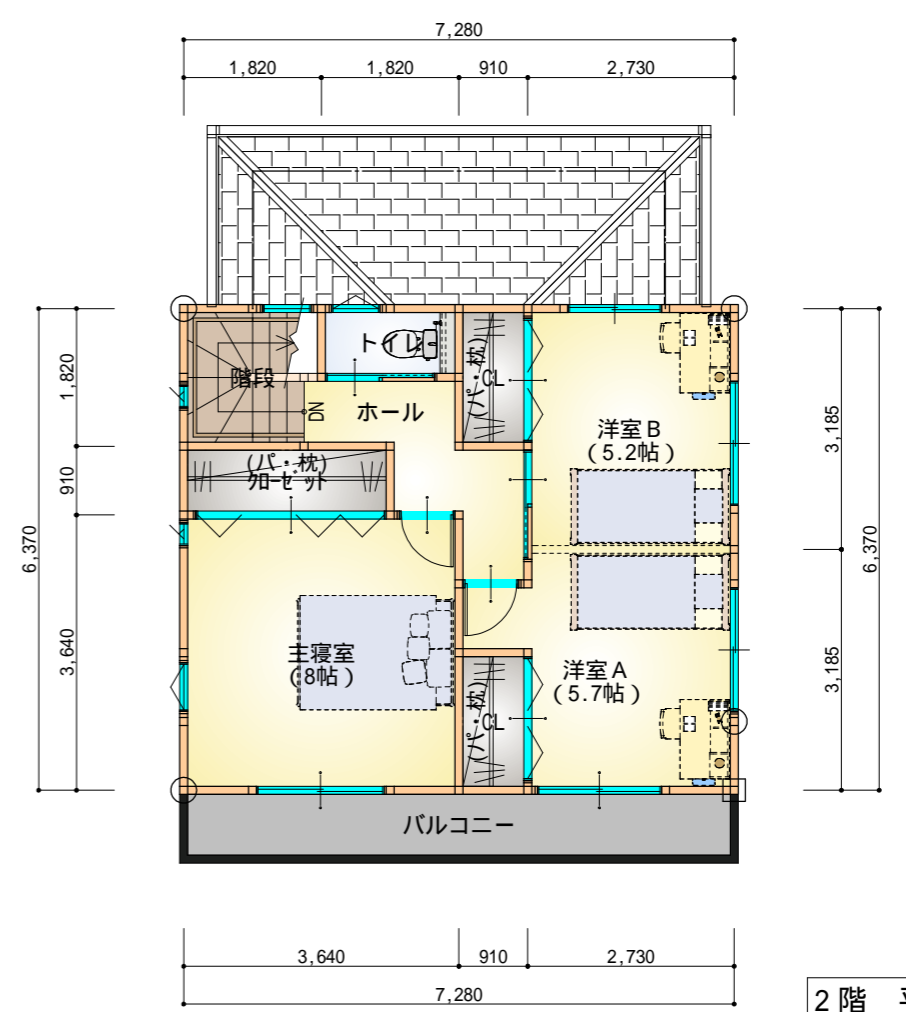


工事名 31.75坪西玄関下屋付参考プラン  備考	 株式会社 ウイズ住販  千葉県茂原市茂原1525番地5 TEL 0475-36-2658 FAX 0475-36-2659	管理者	設計者	担当者	図面名 1階 平面図, 2階 平面図	図面NO 1
		日付	日付	日付	縮尺 1/100	

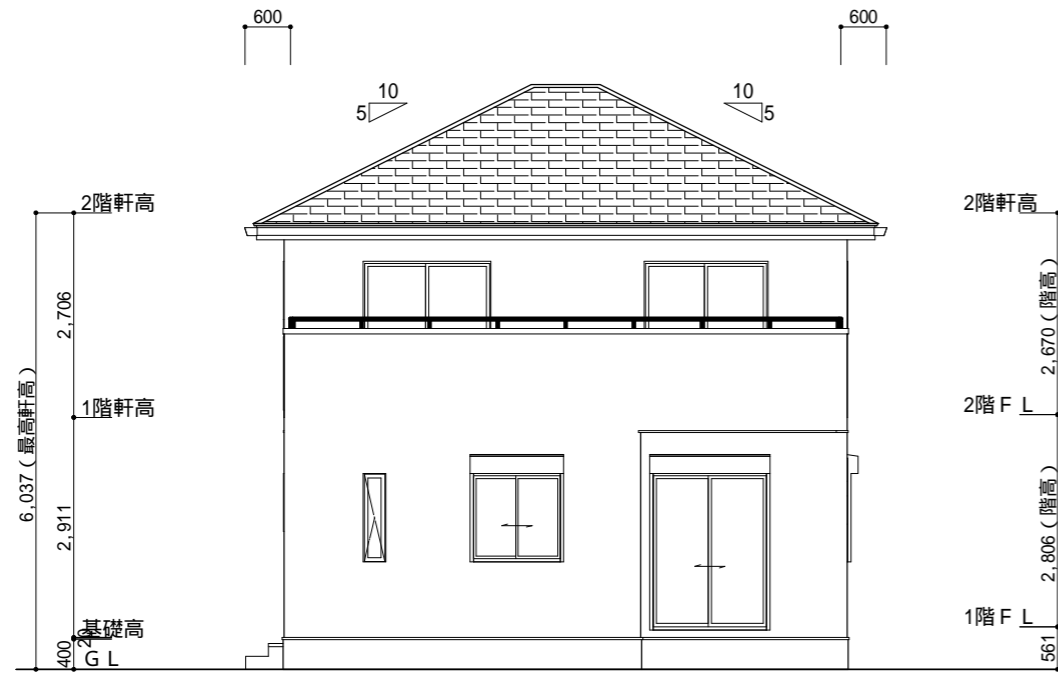


南側 立面図 S:1/100

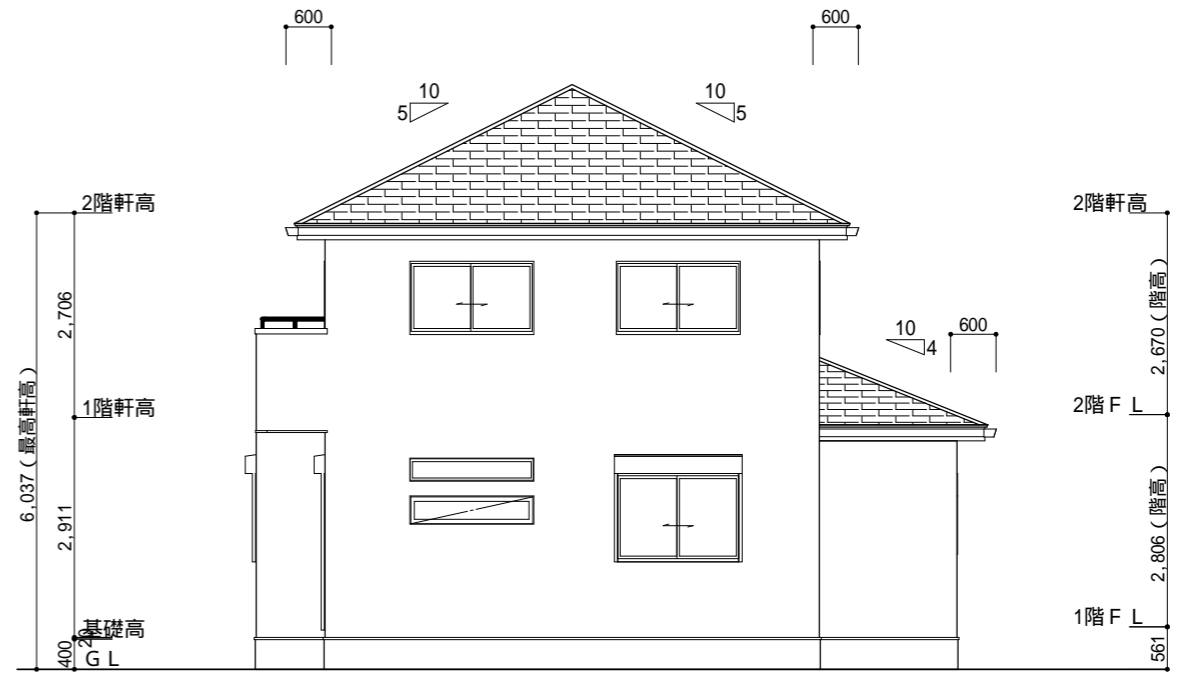


東側 立面図 S:1/100

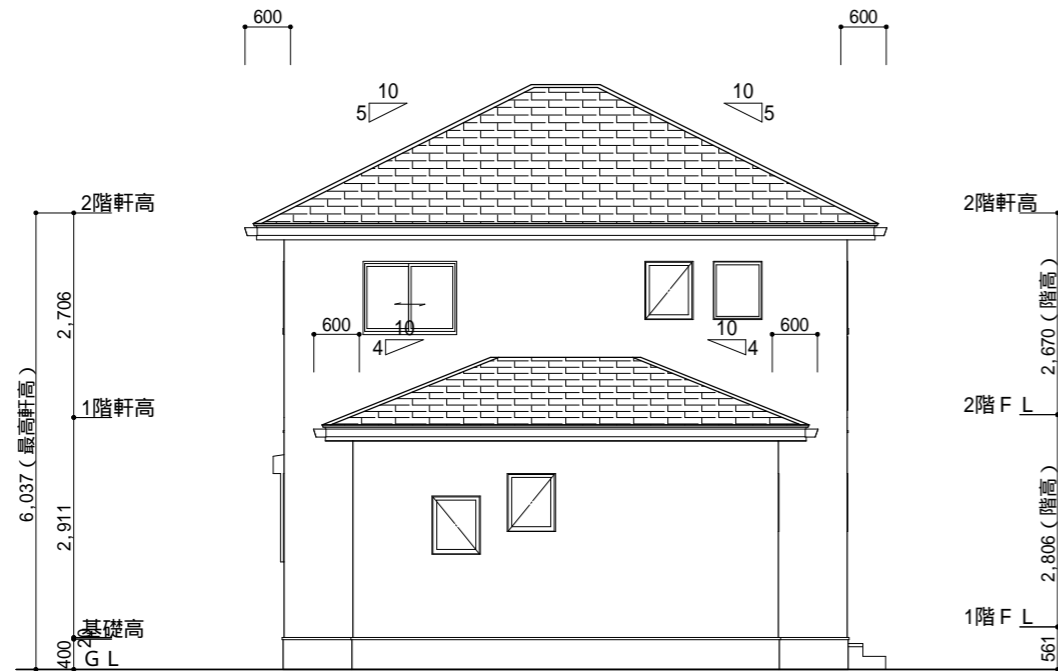

北側 立面図 S:1/100

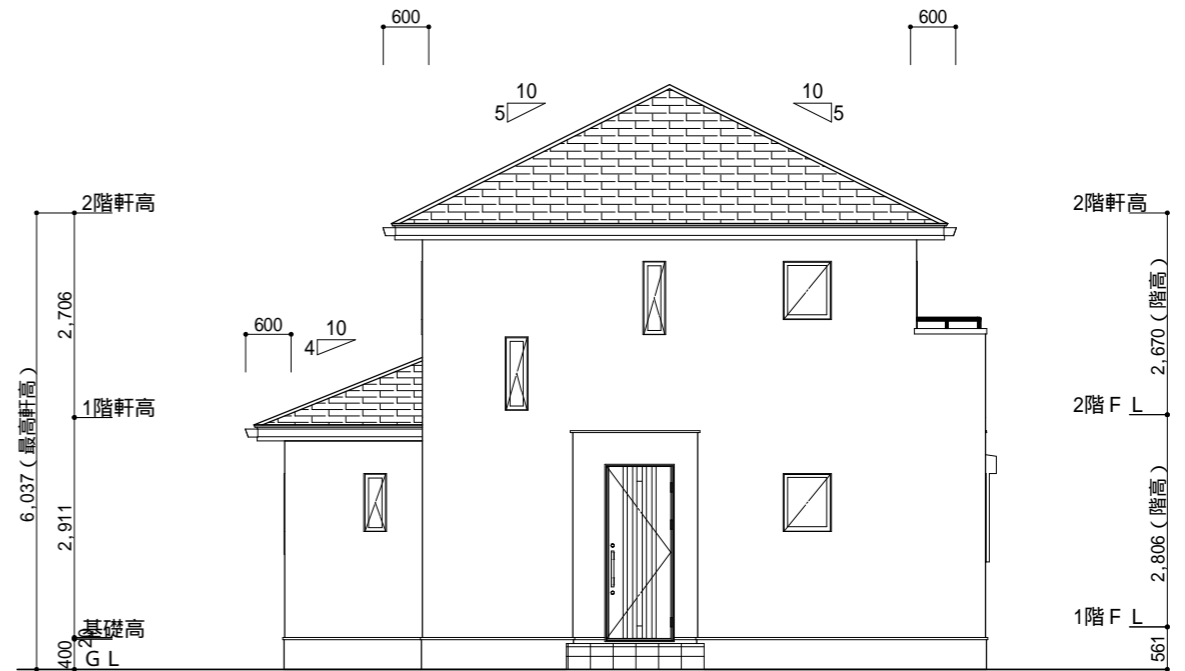

西側 立面図 S:1/100

<p>工事名 31.75坪西玄関下屋付参考プラン</p>	 <p>株式会社 ウイズ住販</p>	<p>管理者</p>	<p>設計者</p>	<p>担当者</p>	<p>図面名 南側 立面図,北側 立面図,東側 立面図,西側 立面図</p>	<p>図面NO 2</p>
<p>備考</p>	<p>千葉県茂原市茂原1525番地5 TEL 0475-36-2658 FAX 0475-36-2659</p>	<p>日付</p>	<p>日付</p>	<p>日付</p>	<p>縮尺 1/100</p>	