


1階 平面図 S:1/100

| 階 | 面積 | m ² (坪) |
|------|--------|--------------------|
| 1階 | 57.96 | (17.53) |
| 2階 | 44.71 | (13.52) |
| 延床面積 | 102.67 | (31.05) |
| 建築面積 | 59.62 | (18.04) |



2階 平面図 S:1/100

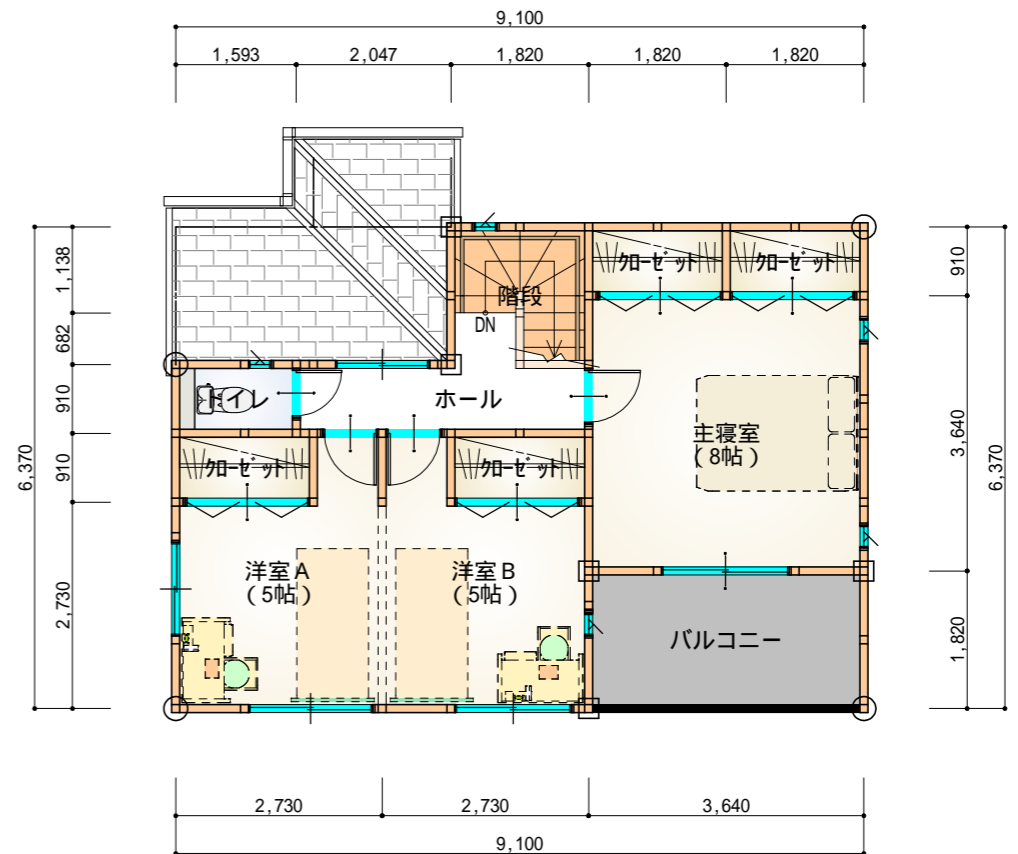

工事名
3 1 坪 北 玄 関 下 屋 付 参 考 プ ラ ン

株式会社 ウイズ住販


千葉県茂原市茂原1525番地5
TEL 0475-36-2658 FAX 0475-36-2659

| | | |
|-----|-----|-----|
| 管理者 | 設計者 | 担当者 |
| 日付 | 日付 | 日付 |


図面名
1階 平面図,2階 平面図

縮尺 1/100


図面NO
1

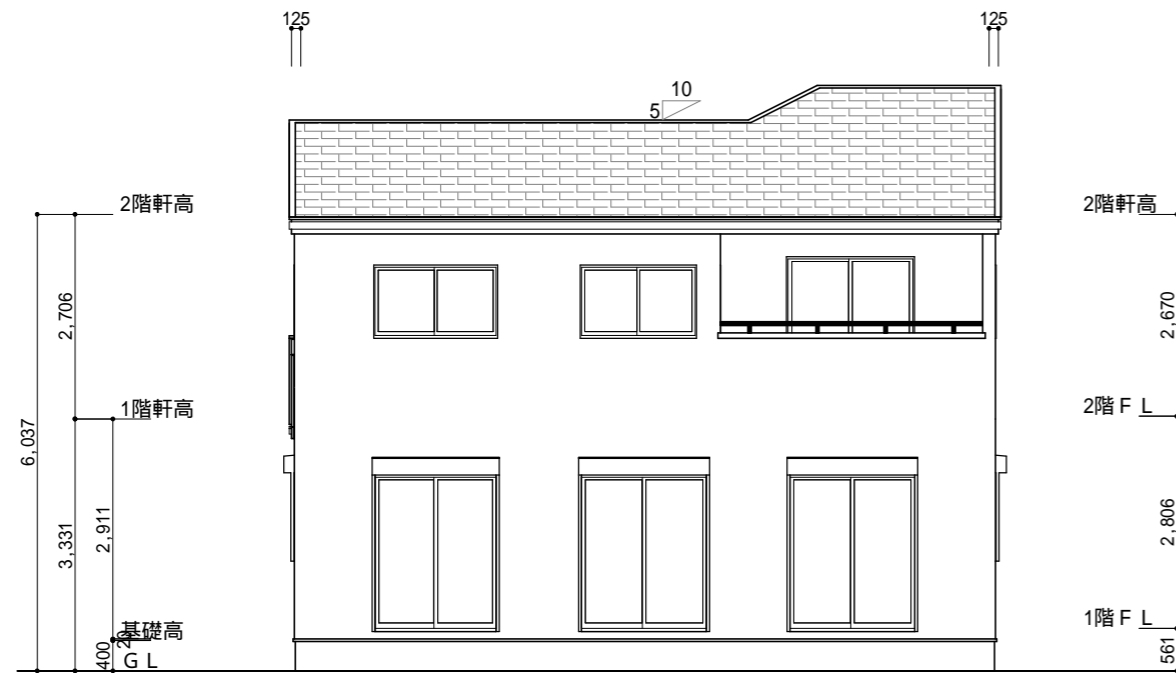


南側 立面図 S:1/100

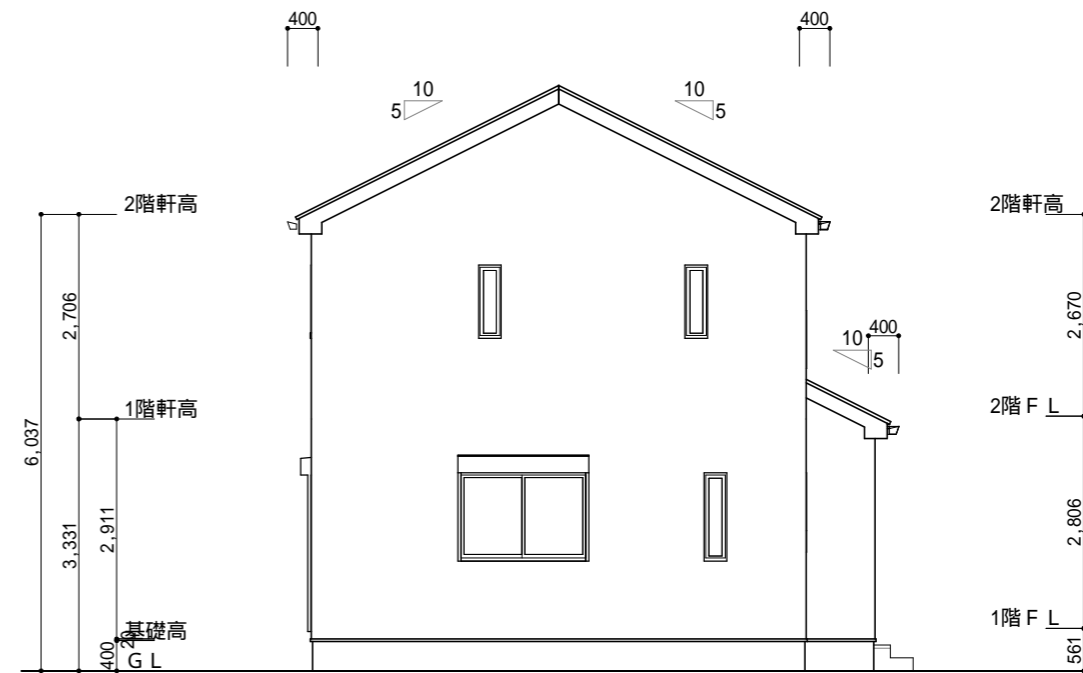

東側 立面図 S:1/100

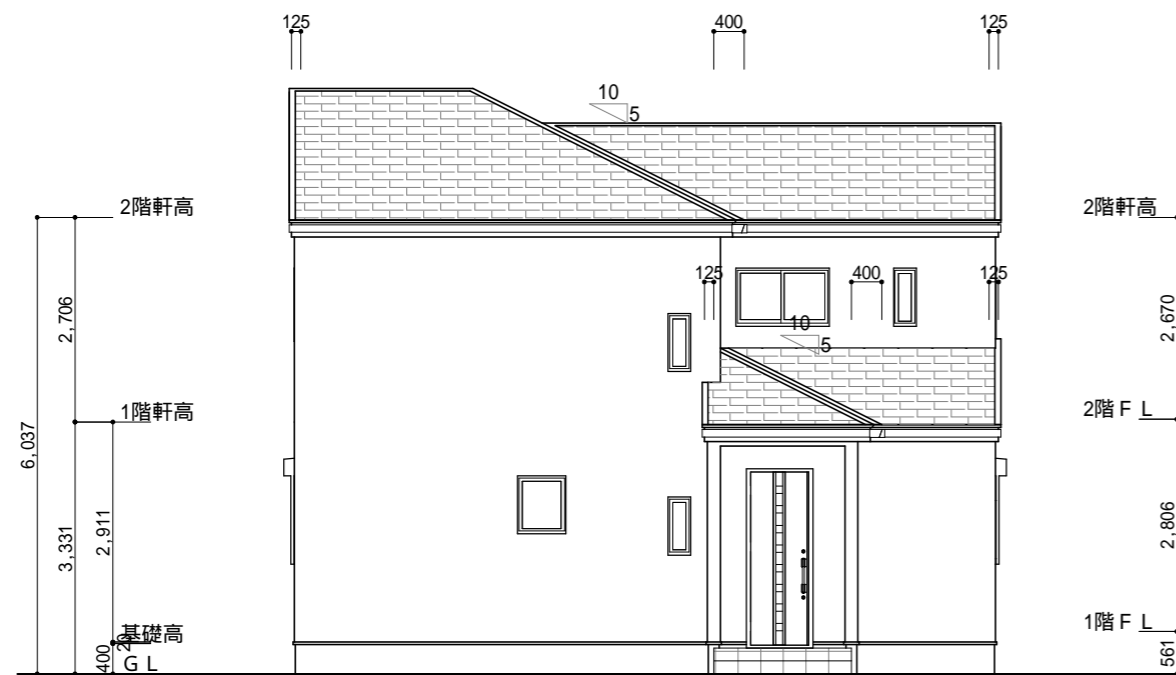

北側 立面図 S:1/100

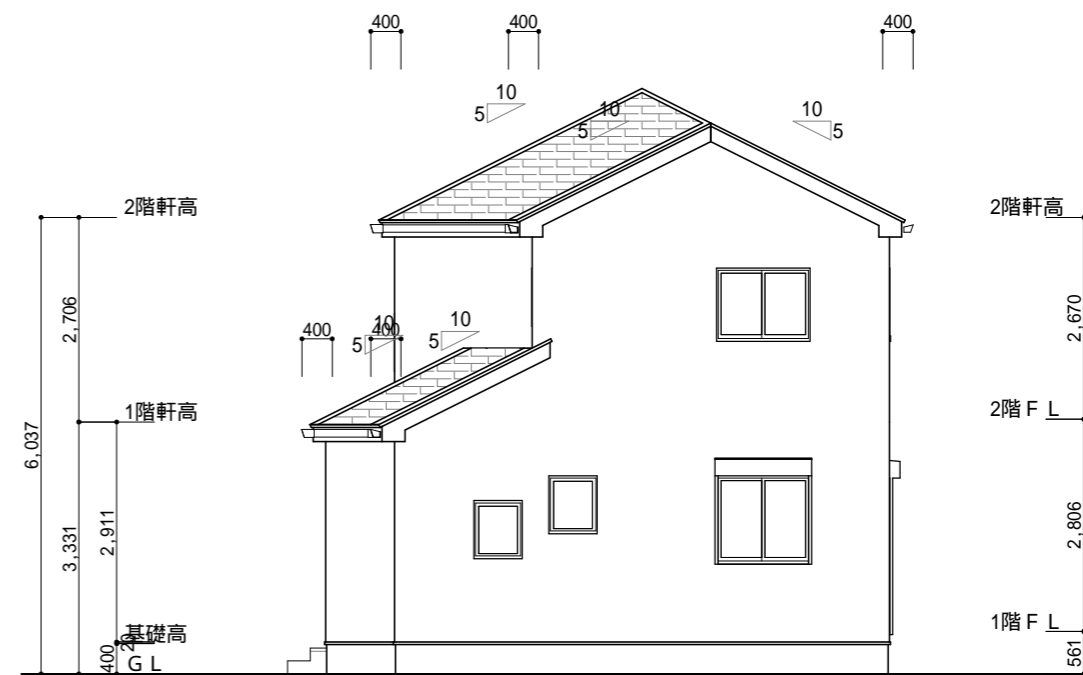

西側 立面図 S:1/100

| | | | | | | |
|--|--|------------|------------|------------|--|-------------------|
| <p>工事名 3 1 坪 北 玄 関 下 屋 付 参 考 プ ラ ン</p> | <p>株式会社 ウイズ住販</p> | <p>管理者</p> | <p>設計者</p> | <p>担当者</p> | <p>図面名 南側 立面図,北側 立面図,東側 立面図,西側 立面図</p> | <p>図面NO 2</p> |
| <p>備考</p> | <p>千葉県茂原市茂原1525番地5 TEL 0475-36-2658 FAX 0475-36-2659</p> | <p>日付</p> | <p>日付</p> | <p>日付</p> | <p>縮尺 1/100</p> | |