



1階 平面図 S:1/100


階	面積	m ² (坪)
1階	52.99	(16.02)
2階	49.68	(15.02)
延床面積	102.67	(31.04)
建築面積	54.65	(16.53)

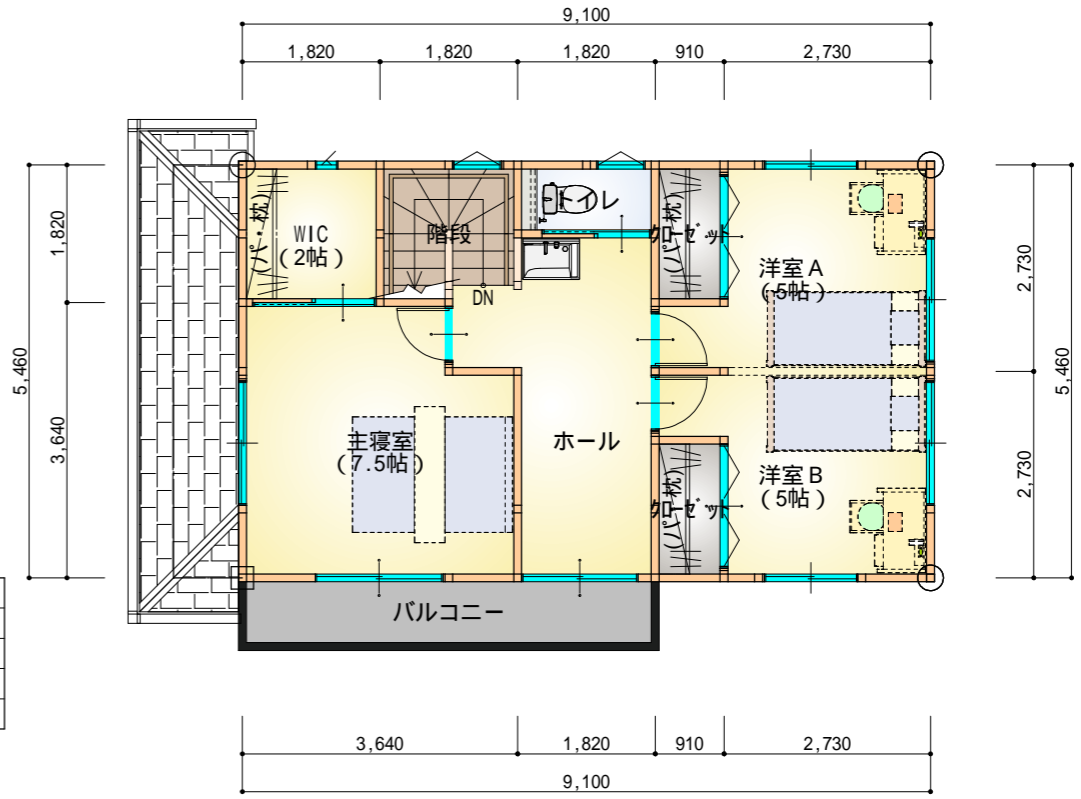

2階 平面図 S:1/100

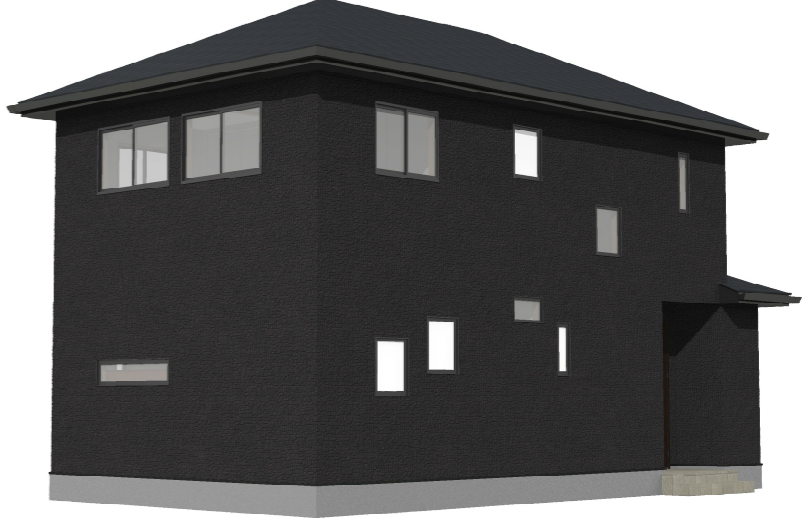

工事名
3 1 坪 北 玄 関 下 屋 付 参 考 プ ラ ン

 株式会社 ウイズ住販

管理者 設計者 担当者 図面名 図面NO


1階 平面図, 2階 平面図

1


備考

千葉県茂原市茂原1525番地5
TEL 0475-36-2658 FAX 0475-36-2659


日付 日付 日付 縮尺 1/100

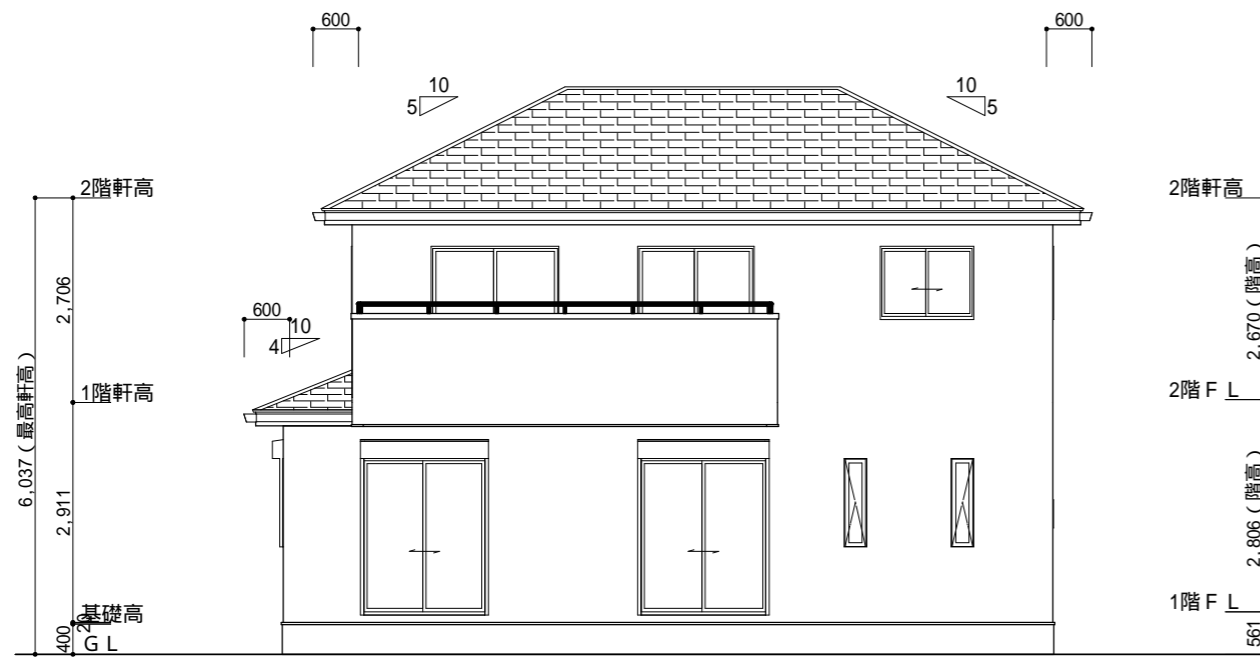


南側 立面図 S:1/100

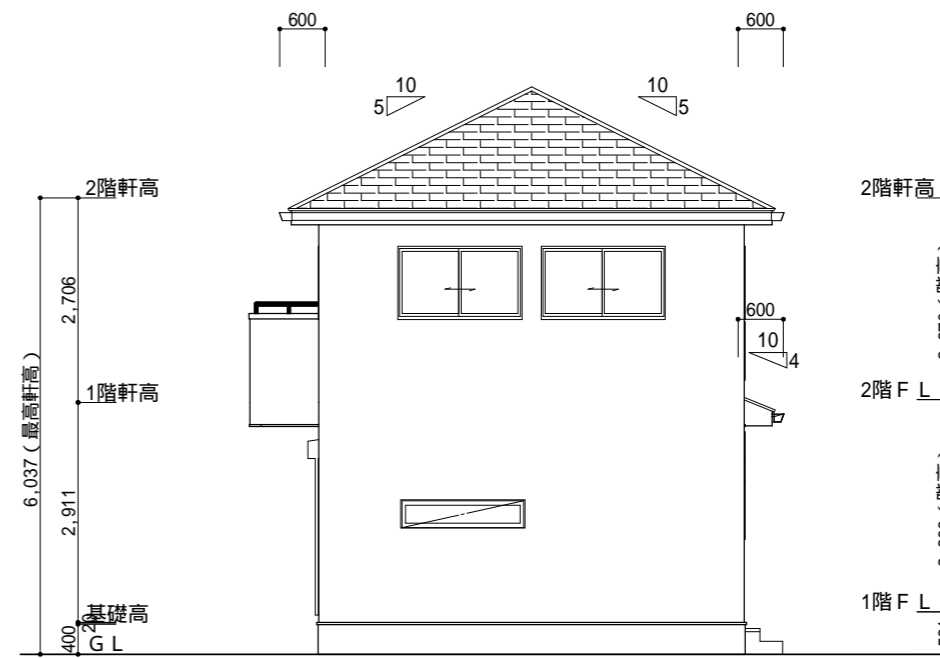


東側 立面図 S:1/100

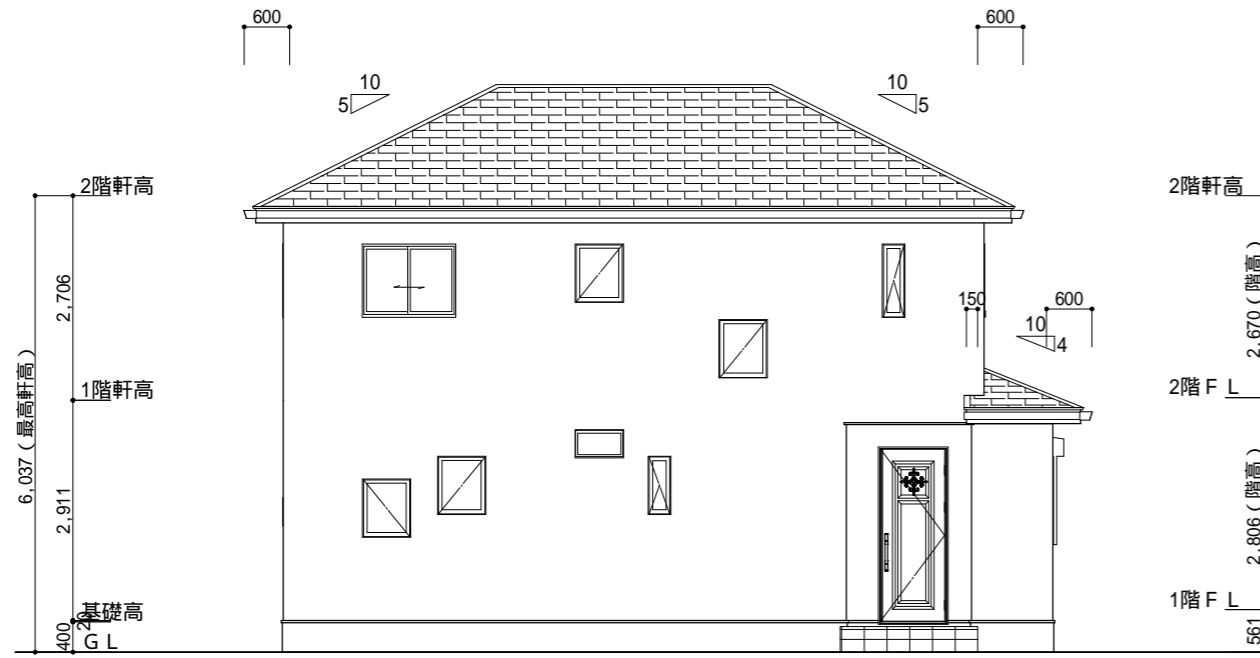

北側 立面図 S:1/100

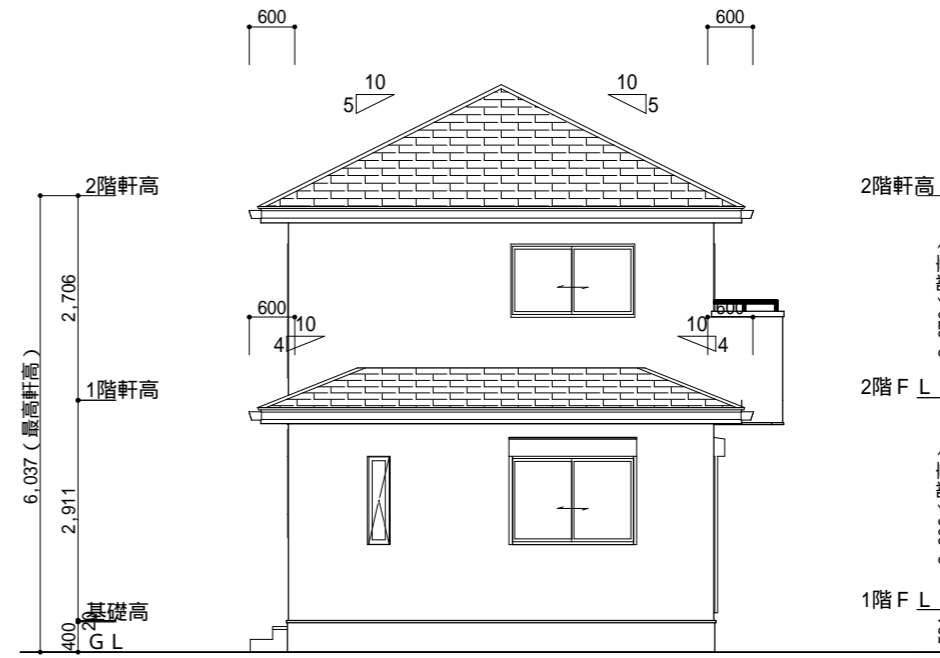

西側 立面図 S:1/100

<p>工事名 3 1 坪 北 玄 関 下 屋 付 参 考 プ ラ ン</p>	 <p>株式会社 ウイズ住販</p>	<p>管理者</p>	<p>設計者</p>	<p>担当者</p>	<p>図面名 南側 立面図, 北側 立面図, 東側 立面図, 西側 立面図</p>	<p>図面 NO 2</p>
<p>備考</p>	<p>千葉県茂原市茂原1525番地5 TEL 0475-36-2658 FAX 0475-36-2659</p>	<p>日付</p>	<p>日付</p>	<p>日付</p>	<p>縮尺 1/100</p>	