


1階 平面図 S:1/100

階	面積	m ² (坪)
1階	57.96	(17.53)
2階	44.71	(13.52)
延床面積	102.67	(31.05)
建築面積	59.62	(18.04)



2階 平面図 S:1/100

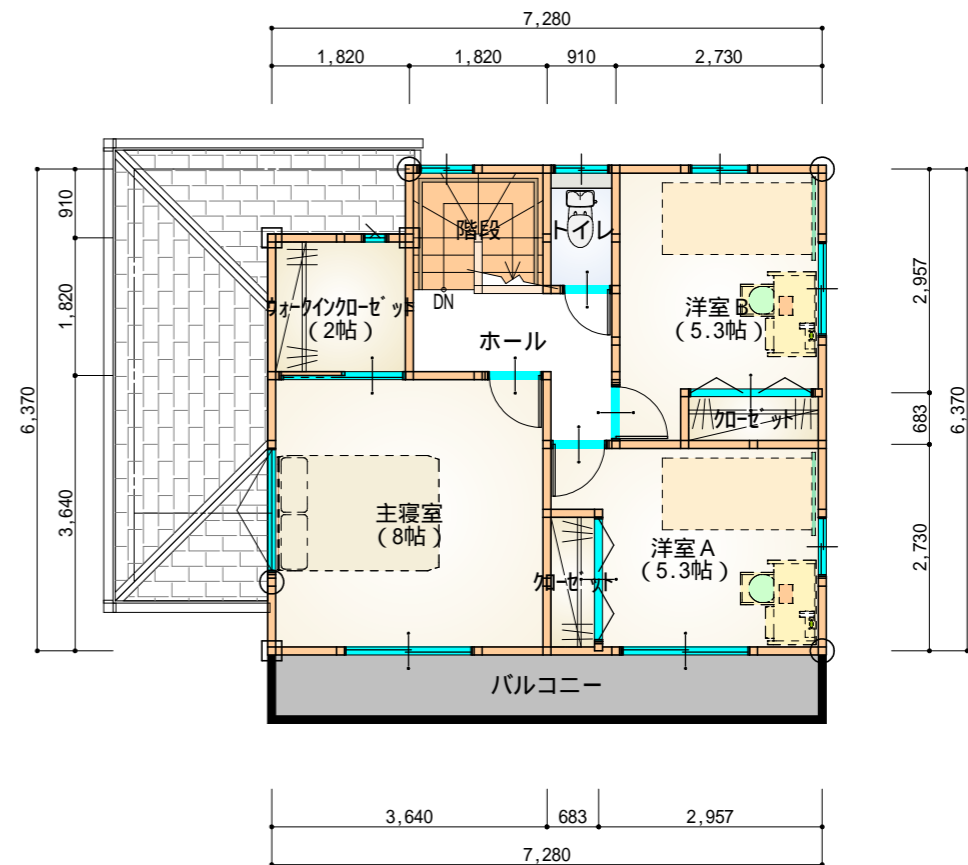

工事名
3 1 坪 南 玄 関 下 屋 付 参 考 プ ラ ン

株式会社 ウイズ住販

千葉県茂原市茂原1525番地5

TEL 0475-36-2658 FAX 0475-36-2659

管理者

設計者

担当者

図面名

図面NO

1階 平面図,2階 平面図

1


備考

日付


日付

日付


縮尺 1/100

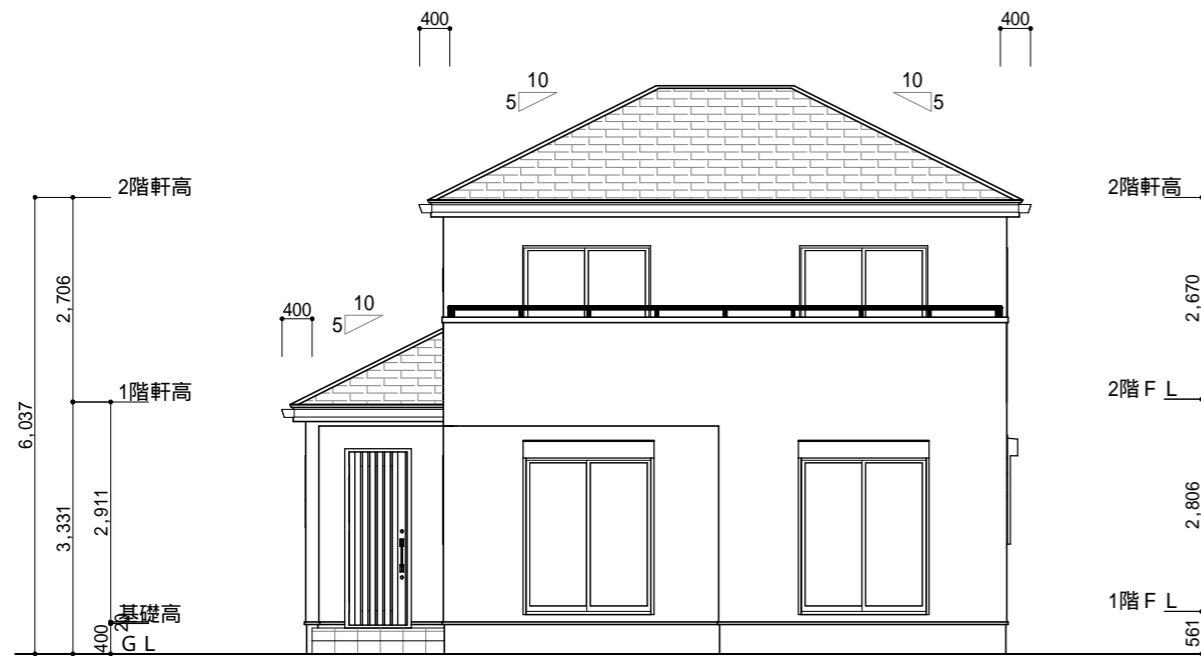


南側 立面図 S:1/100

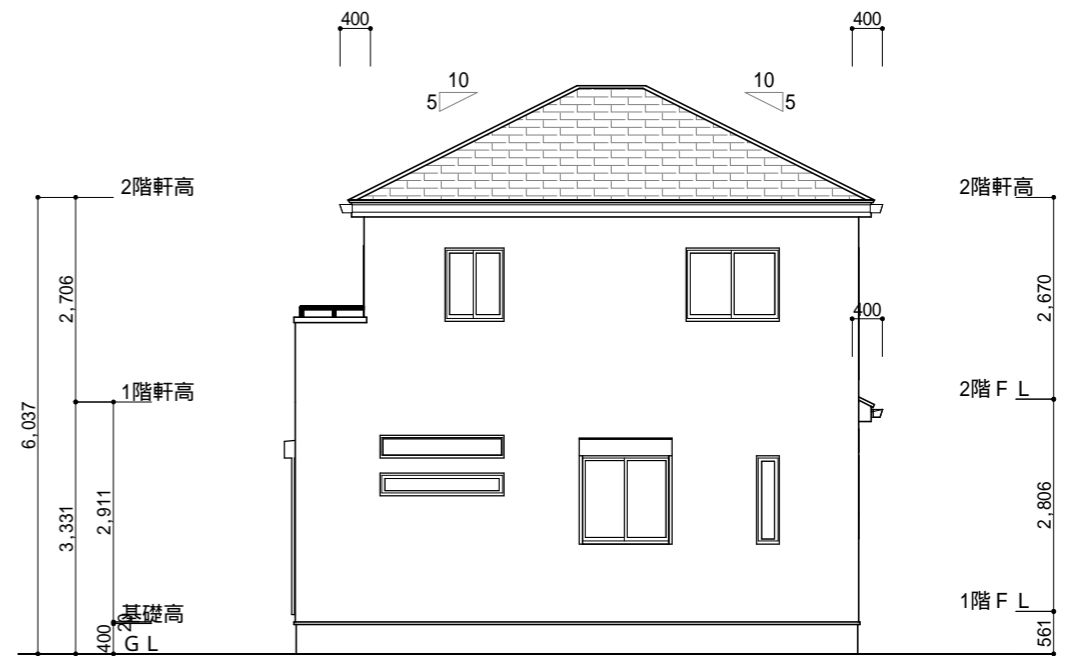

東側 立面図 S:1/100

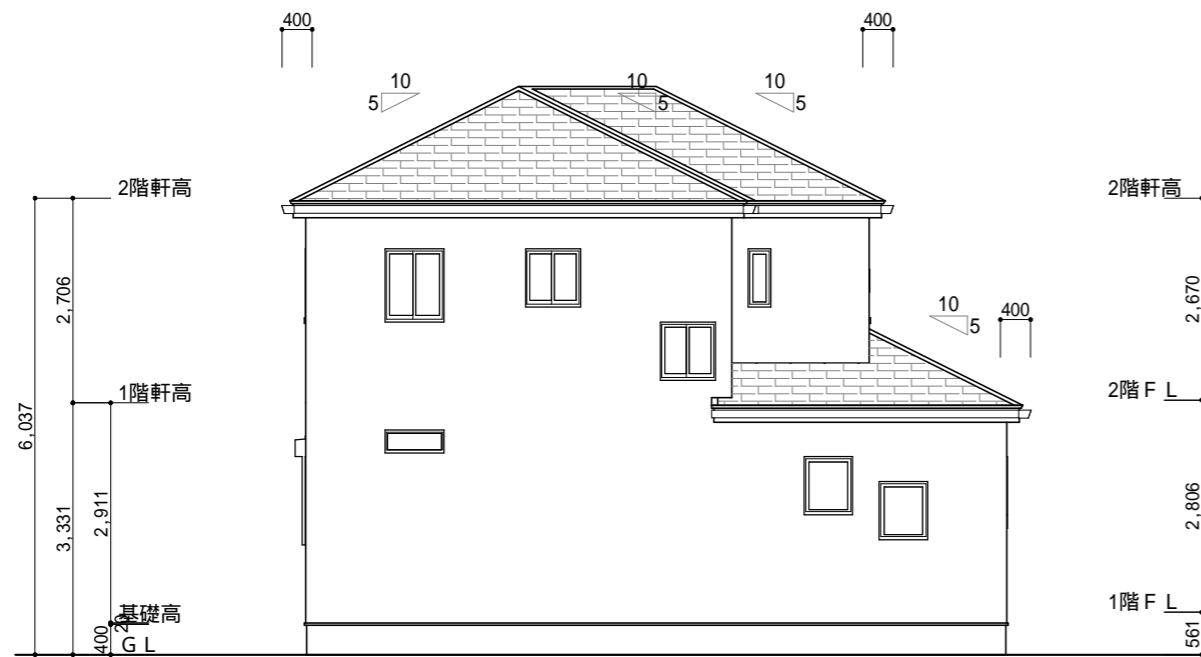

北側 立面図 S:1/100

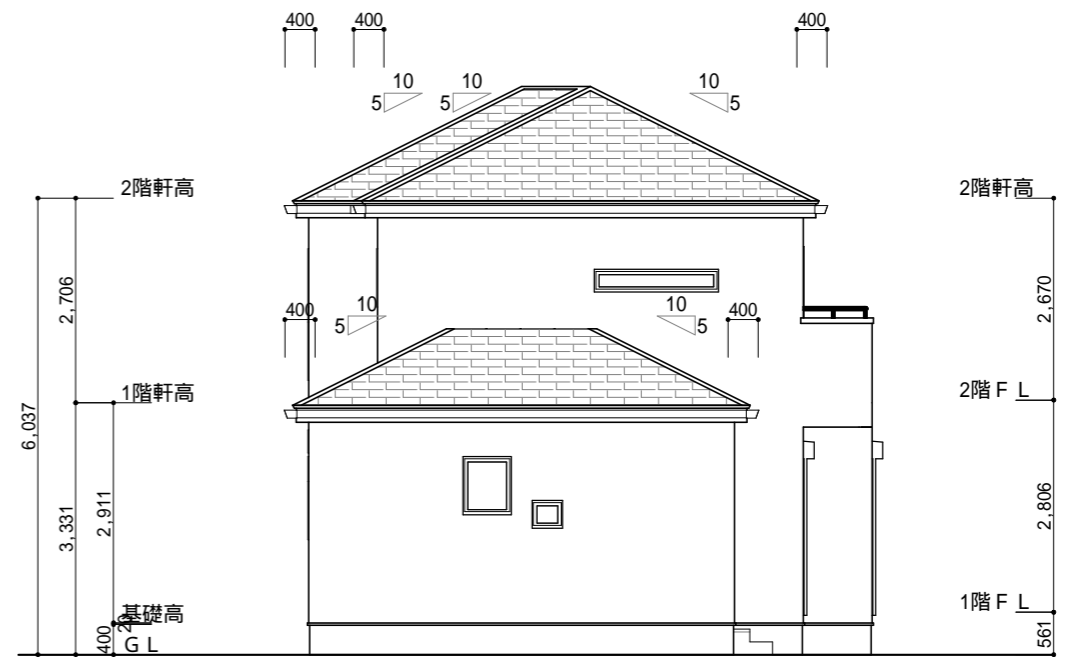

西側 立面図 S:1/100

工事名 3 1 坪 南 玄 関 下 屋 付 参 考 プ ラ ン	株式会社 ウイズ住販	管理者	設計者	担当者	図面名 南側 立面図, 北側 立面図, 東側 立面図, 西側 立面図	図面 NO 2
備考	千葉県茂原市茂原1525番地5 TEL 0475-36-2658 FAX 0475-36-2659	日付	日付	日付	縮尺 1/100	