

階	面積	m ² (坪)
1階	106.82	(32.31)
延床面積	106.82	(32.31)
建築面積	109.30	(33.06)

1階 平面図 S: 1/100



工事名
3 2 . 2 5 坪 西 玄 関 平 屋 参 考 プ ラ ン



株式会社 ウイズ住販

千葉県茂原市茂原1525番地5

TEL 0475-36-2658 FAX 0475-36-2659

管理者

設計者

担当者

図面名

1階 平面図

図面NO

1


備考

日付


日付

日付


縮尺 1/100

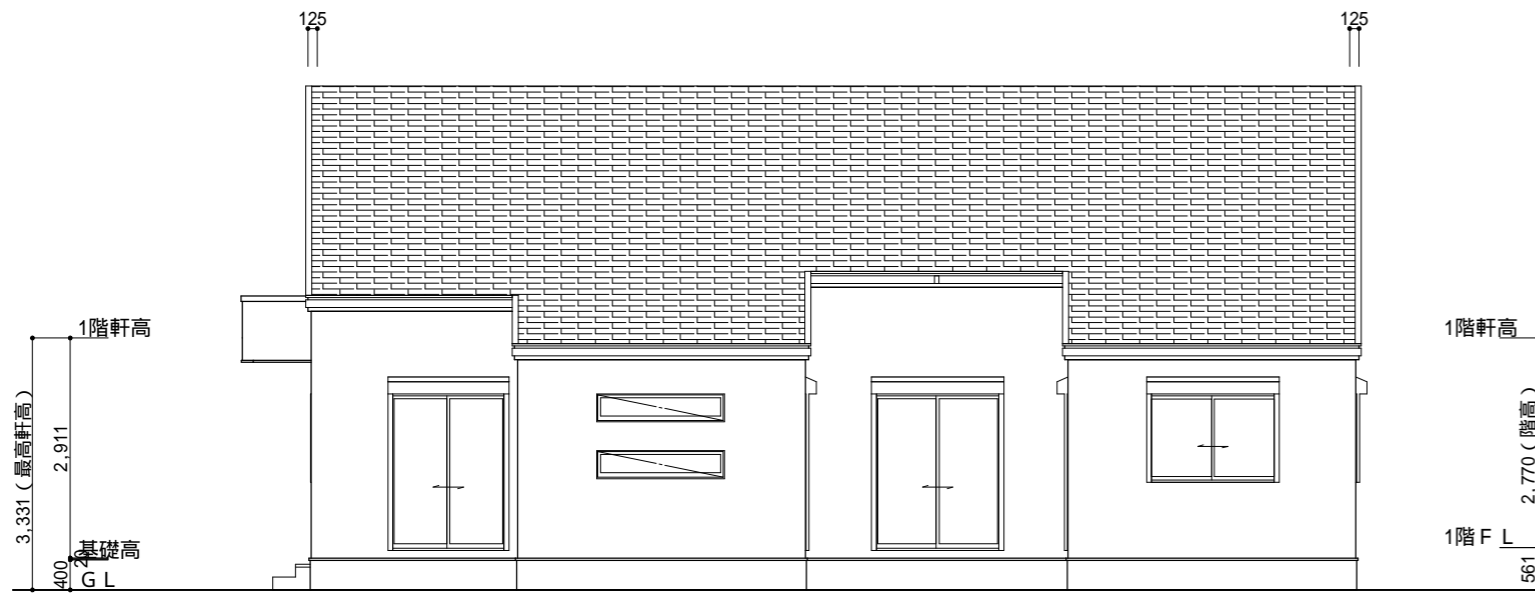


南側 立面図 S:1/100

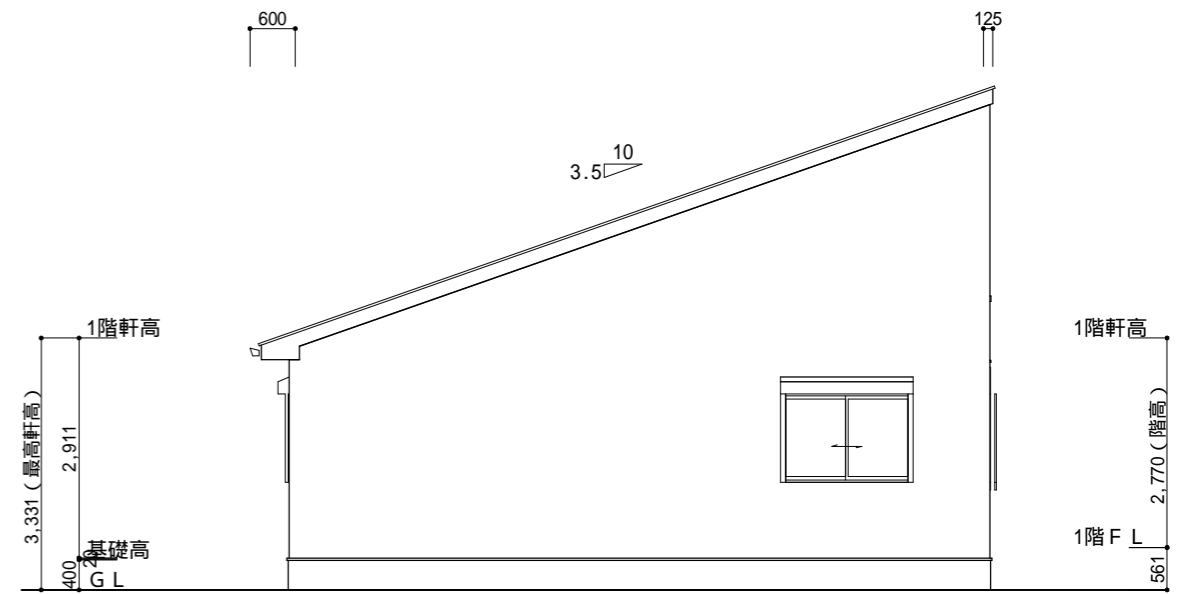


東側 立面図 S:1/100

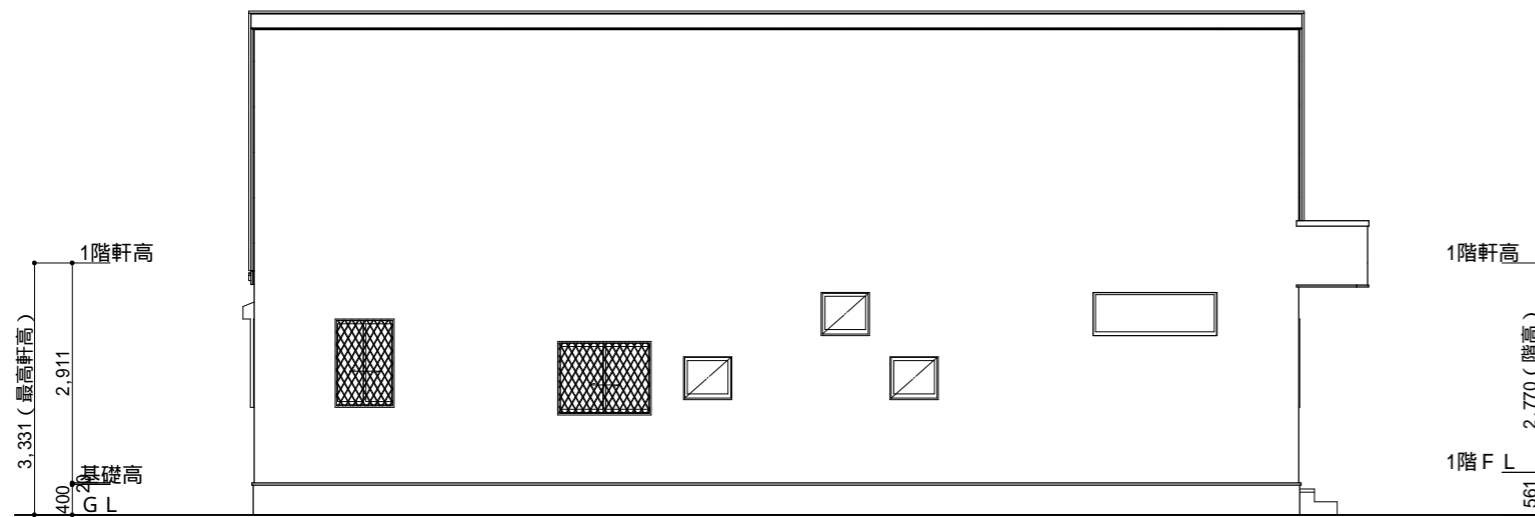

北側 立面図 S:1/100

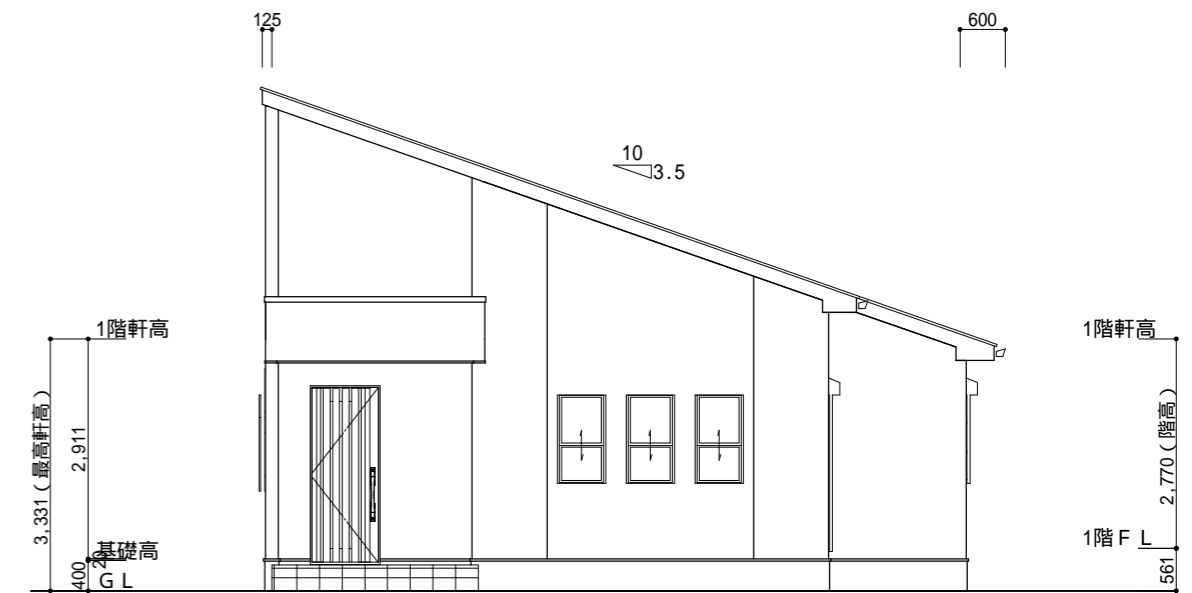

西側 立面図 S:1/100

工事名 3 2 . 2 5 坪 西 玄 関 平 屋 参 考 プ ラ ン	 株式会社 ウイズ住販	管理者	設計者	担当者	図面名 南側 立面図, 北側 立面図, 東側 立面図, 西側 立面図	図面NO 2
備考	千葉県茂原市茂原1525番地5 TEL 0475-36-2658 FAX 0475-36-2659	日付	日付	日付	縮尺 1/100	