


1階 平面図 S:1/100


階	面積	m <sup>2</sup> (坪)
1階	52.99	(16.02)
2階	54.65	(16.53)
延床面積	107.64	(32.55)
建築面積	54.65	(16.53)



2階 平面図 S:1/100

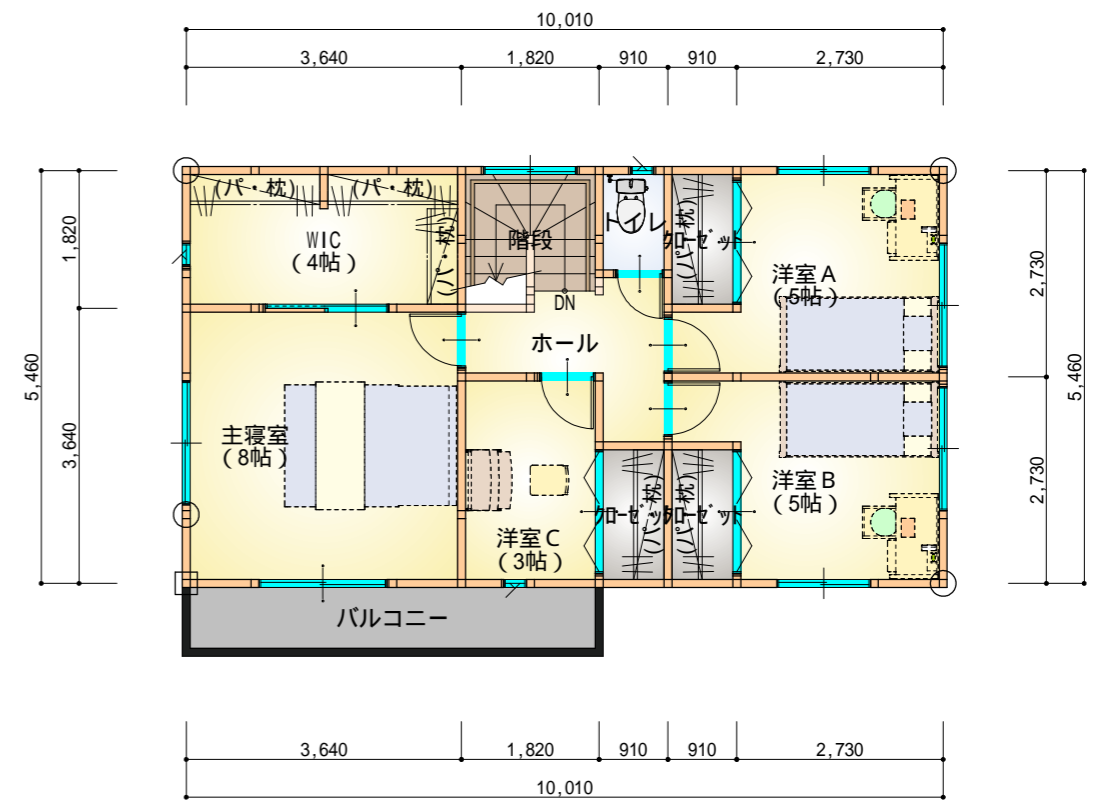


工事名  
32.5坪西玄関参考プラン

 株式会社 ウイズ住販


管理者 設計者 担当者 図面名 図面NO  
1階 平面図, 2階 平面図 1

備考  
千葉県茂原市茂原1525番地5  
TEL 0475-36-2658 FAX 0475-36-2659


日付 日付 日付 縮尺 1/100

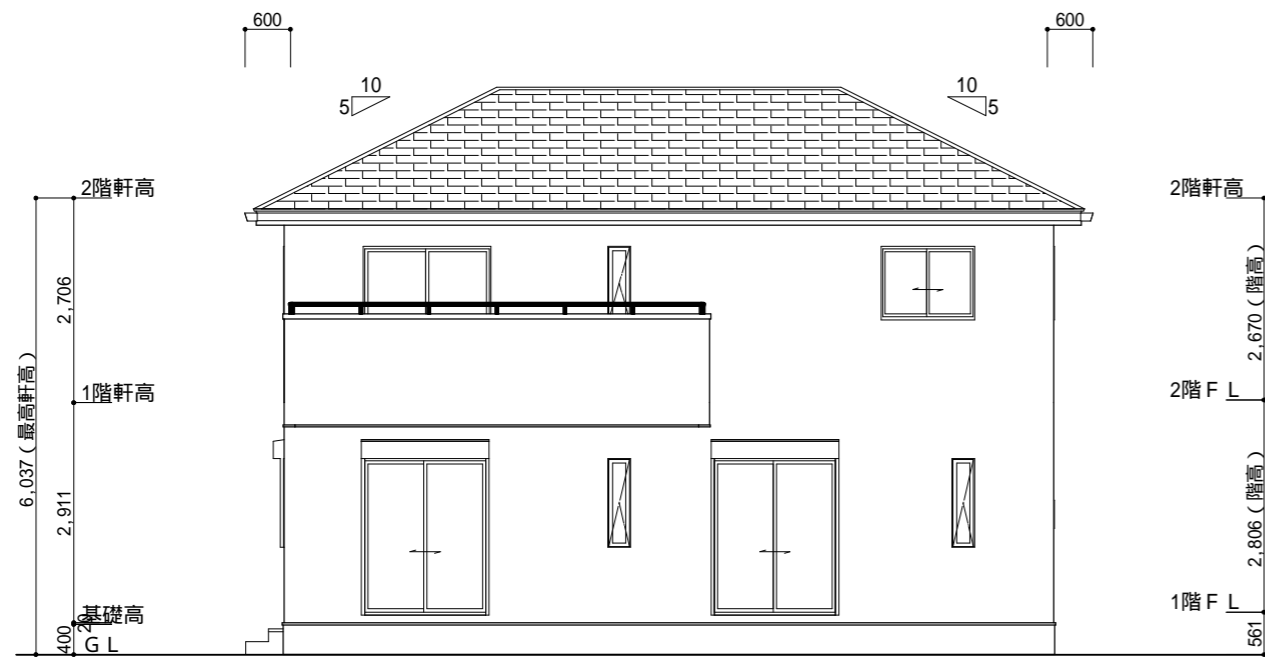


南側 立面図 S:1/100

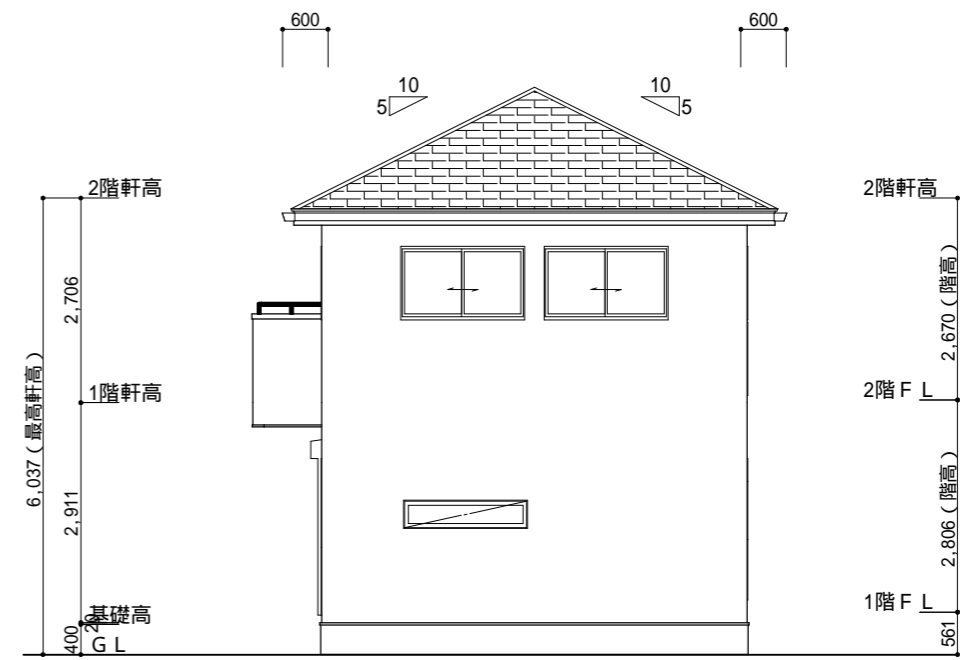


東側 立面図 S:1/100

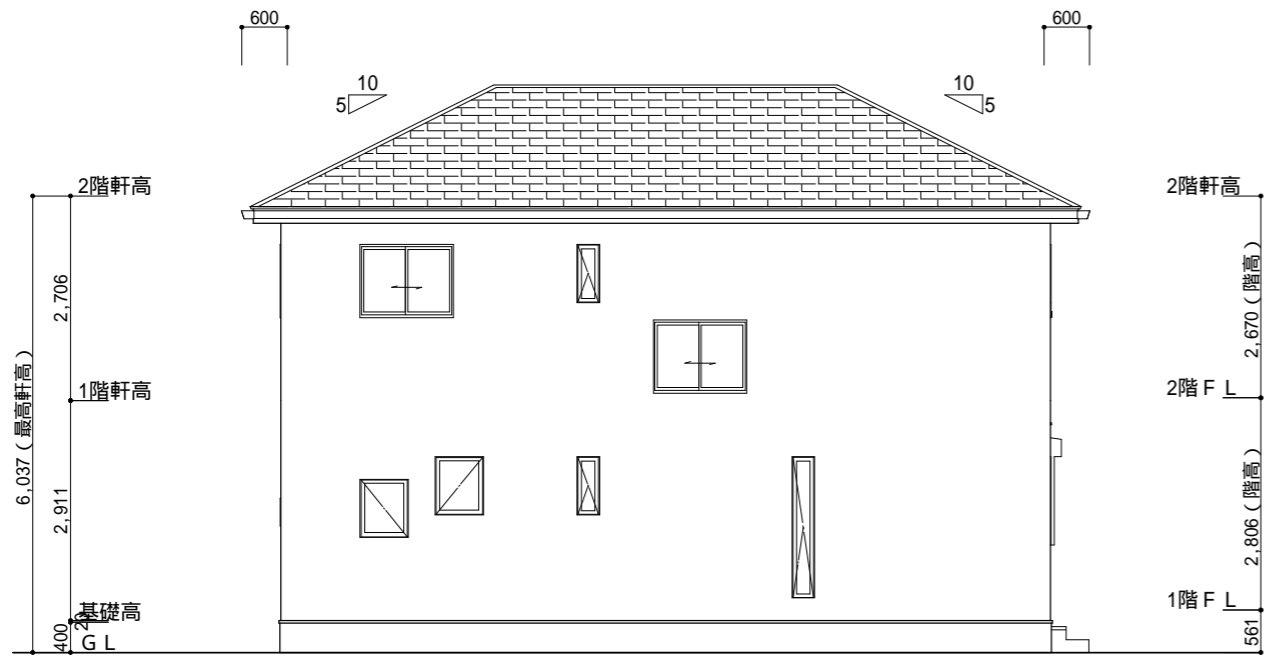

北側 立面図 S:1/100

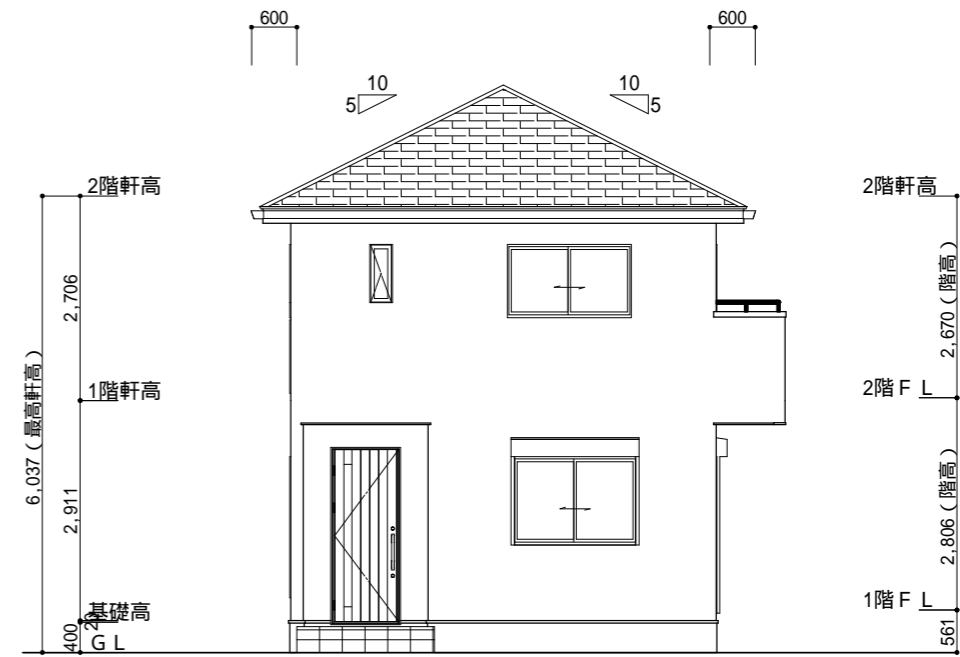

西側 立面図 S:1/100

<p>工事名 32.5坪西玄関参考プラン</p>	 <p>株式会社 ウイズ住販</p>	<p>管理者</p>	<p>設計者</p>	<p>担当者</p>	<p>図面名 南側 立面図,北側 立面図,東側 立面図,西側 立面図</p>	<p>図面NO 2</p>
<p>備考</p>	<p>千葉県茂原市茂原1525番地5 TEL 0475-36-2658 FAX 0475-36-2659</p>	<p>日付</p>	<p>日付</p>	<p>日付</p>	<p>縮尺 1/100</p>	